



MÖTTUKID  
 18.10.2013  
 Gísli Rafn Gylfason

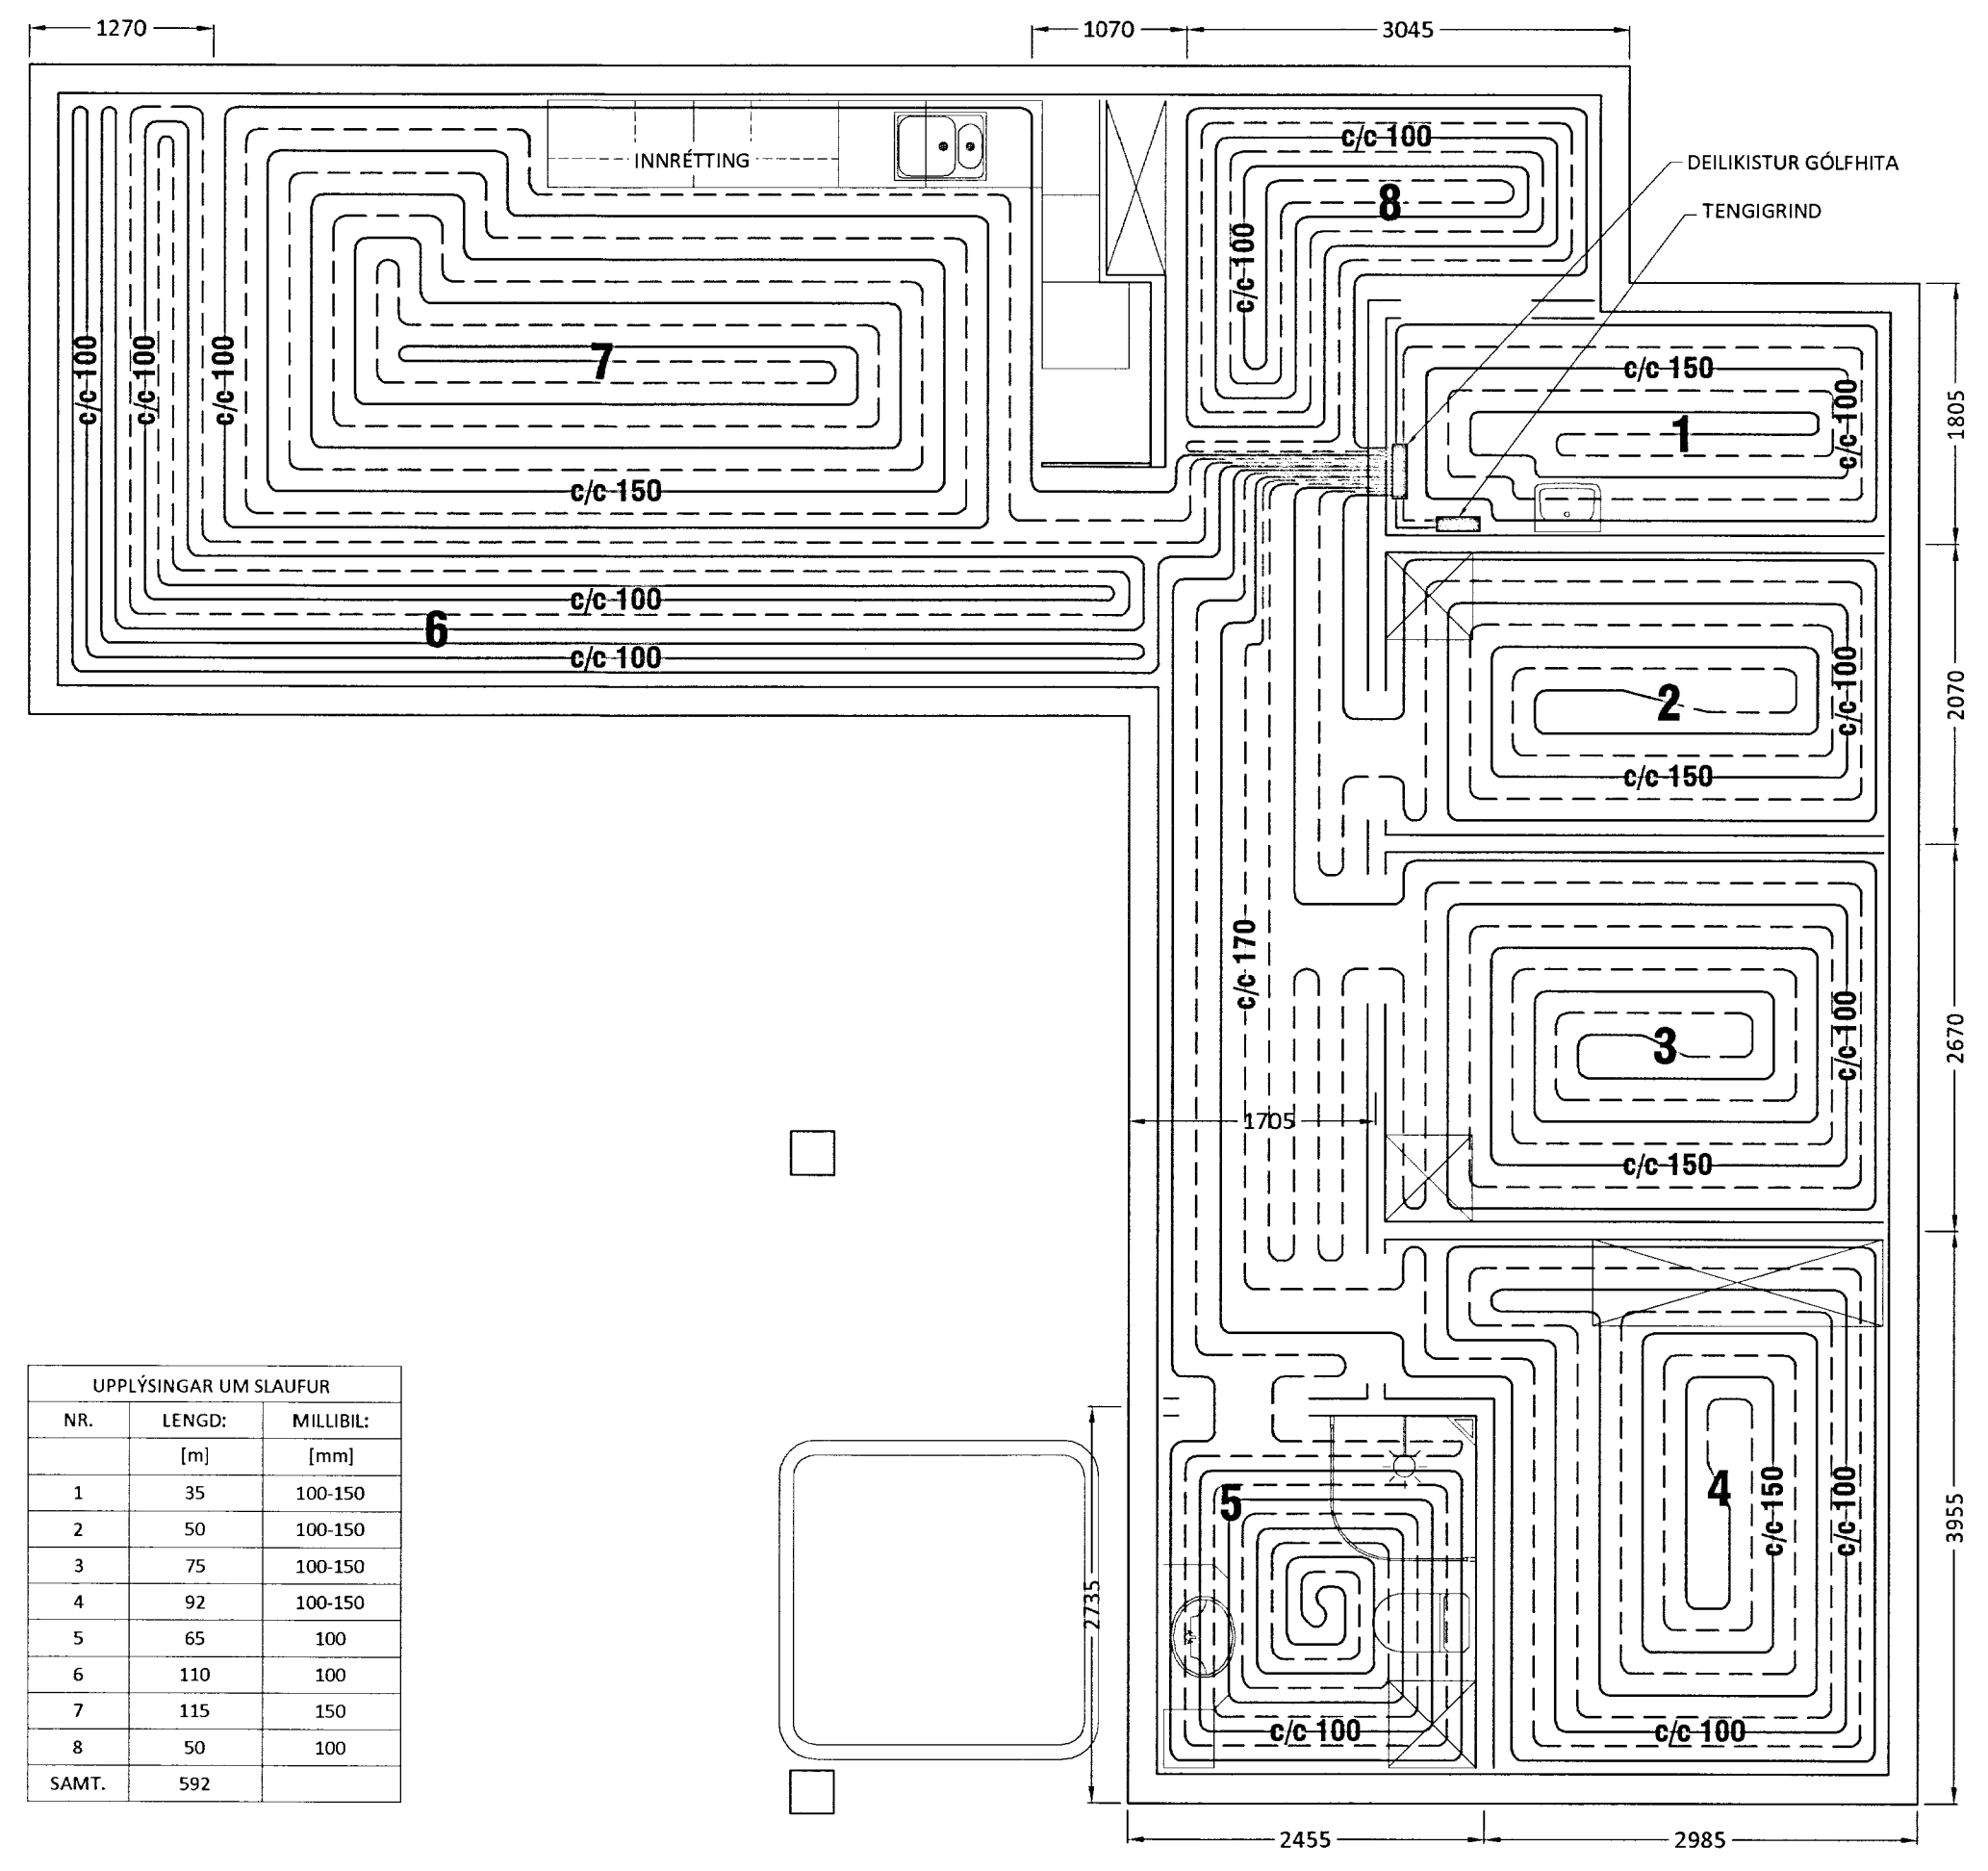

UPPLÝSINGAR UM SLAUFUR

NR.	LENGD: [m]	MILLIBIL: [mm]
1	35	100-150
2	50	100-150
3	75	100-150
4	92	100-150
5	65	100
6	110	100
7	115	150
8	50	100
SAMT.	592	

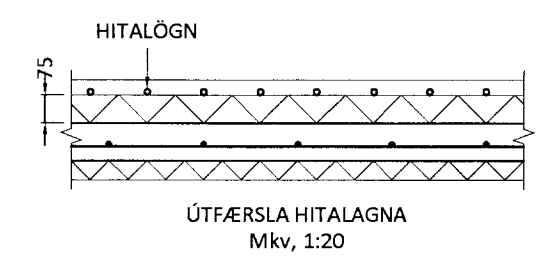

**LAGNAEFNI:**  
 NOTA SKAL Ø16-18 PEX PLASTPÍPUR MED SÚREFNISKÁPU.  
 STOFNLAGNIR AD DEILIKISTU SÉU Ø18 AL-PEX UTANÁLIGGIANDI.

**SKÝRINGAR:**  
 PÍPUR LEGGIST OFAN Á U.P.B. 75mm EINANGRUNLAG OG FLOTAD YFIR MED PÆR TIL GERÐRI FLOTSTEYPU. Í ÚTHRING HVERS GÓLFFLATAR SKAL NOTA PÆR TIL GERÐAN PENSLUBORÐA. SAMSKONAR BORDI KOMI EINNIG Í HURÐARGÖT. EF STÆRD GÓLFFLATAR FER YFIR 8x8m SKAL SLÁTA HANN Í SUNDUR MED PENSLUBORÐA.

PÆR SEM / EF PÍPUR KOMA UNDIR MILLIVEGGI ER MÆLT MED AD LEIDARAR VEGGJA SÉU LÍMDIR NIÐUR.

EF SALERNI ERU EKKI VEGGHENDG SKAL VARAST AD LEGGA PÍPUR PÆR SEM FESTISKRÚFUR KOMA Í GÓLF.

ALLAR LAGNIR SÉU Í SAMRÆMI VÍÐ GILDANDI REGLUGERÐIR OG ÍST 67.

LAGNIR SKULU ÞRÝSTIÞRÓFAST MED 6 BAR ÞRÝSTINGI Í 24 TÍMA ÁN ÞESS AD ÞRÝSTINGUR FALLI.

HAFNA SKAL 6 BAR ÞRÝSTING Á LÖGNUM MEDAN AD STEYPT ER. VÍÐ MEDHÖNDLUN OG LAGNINGU SKAL AD ÖLLU LEYTI FARIÐ EFTIR FYRIRMÆLUM FRAMLEIÐENDA.

ÖLL MÁL ERU Í mm NEMA ANNAD KOMI FRAM Á TEIKNINGUM.

LÍNUGERÐIR Á TEIKNINGU:  
 ———— FRAMRÁS  
 - - - - - BAKRÁS

Ú1	18.10.13	GRG	Frumútgáfa
Útgáfa:	Dagsetning:	Af:	Skýring:

**CEDRUS EHF.**  
 TEIKNI- OG VERKFRÆÐIÞJÓNUSTA  
 MIDTUN 20, 800 SELFOSS. S: 482-1166  
 WWW.CEDRUS@SIMNET.IS S: 863-3004

ÞRENGSLAÁS 10, Grímsnesi  
 801 Selfossi  
 Frístundahús, mhl. 01

Teiknínúmer:  
**560-01**

Lagnir:  
 Grunnmynd gólfhitalagna

Mælikvarði:  
 1:50

Hannað: Gísli Rafn Gylfason	Teiknað: Gísli Rafn Gylfason
Dagsetning: 18.10.2013	Verknúmer: 13 016
Ábyrgðarm. og réttahafi: Valur Arnarson	Frumstærð: A2
	051073-5099