


VEGGJA-GRIND, SÜDVESTUR

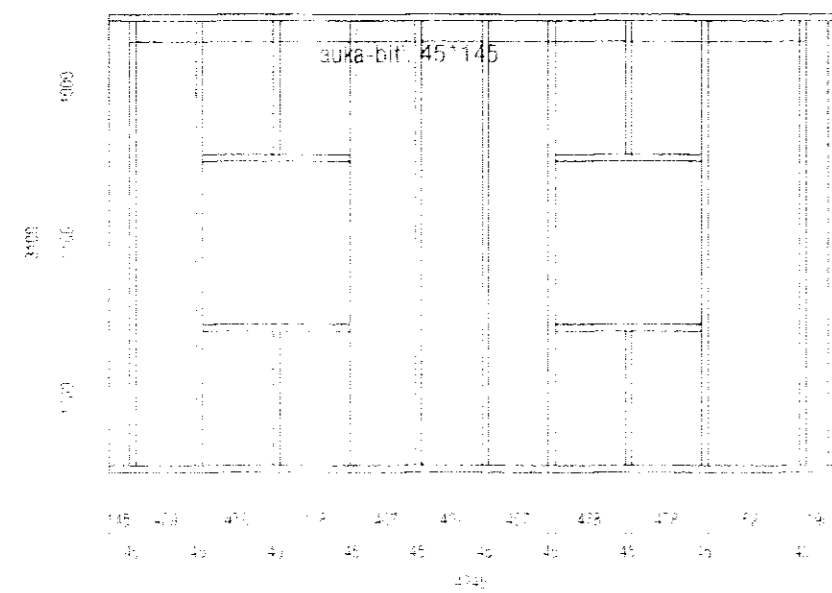


VEGGJA-GRIND, NORÐAUSTUR


10.11.2017  
10.11.2017



VEGGJA-GRIND, SÜDAUSTUR

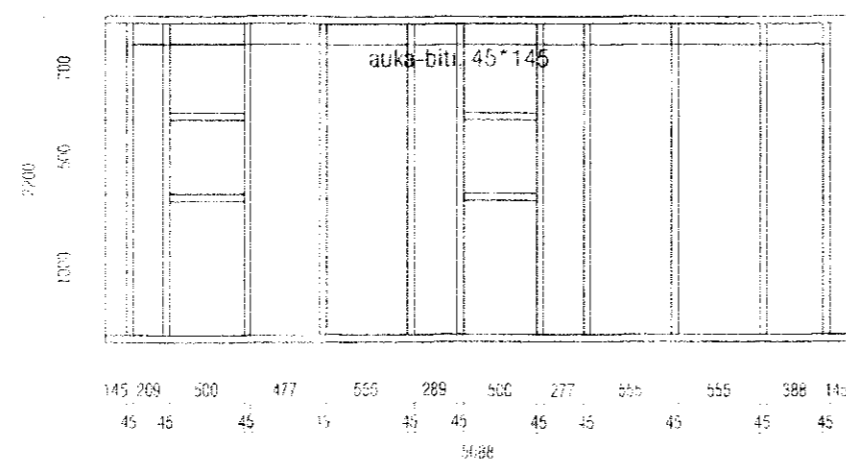

VEGGJA-GRIND, SÜDAUSTUR

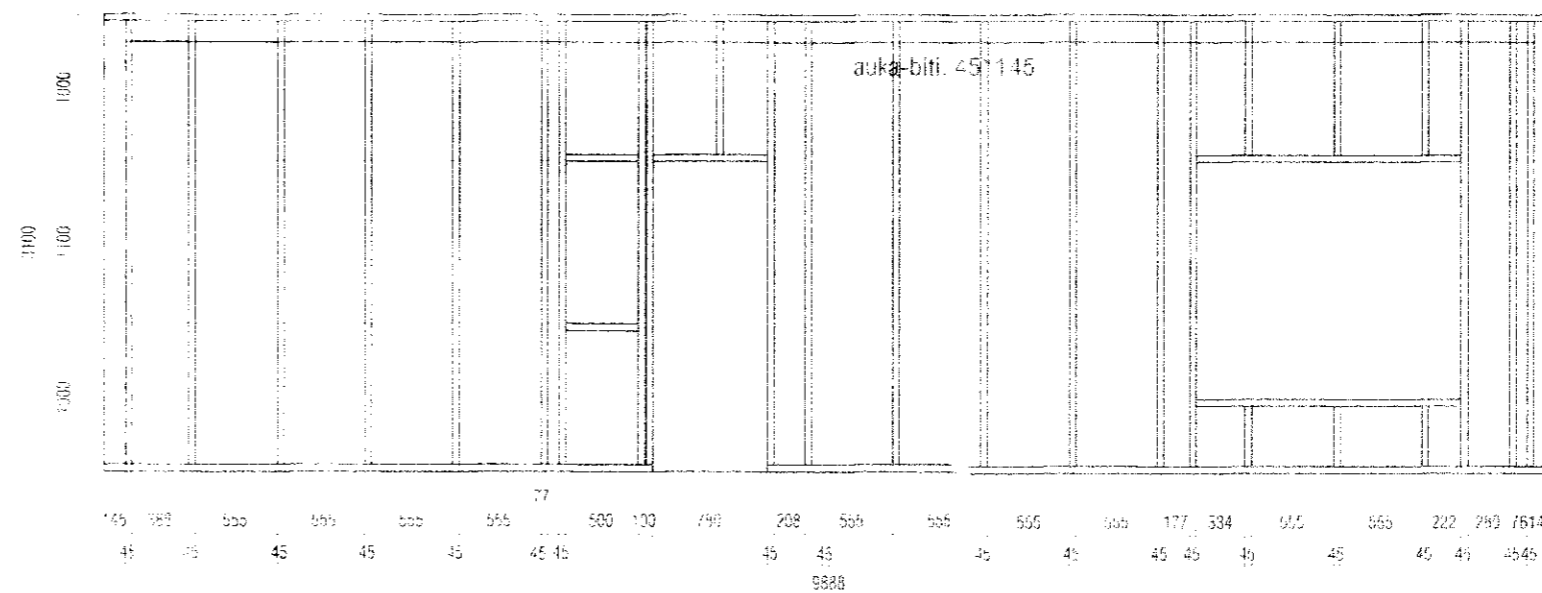

VEGGJA-GRIND, NORÐVESTUR

**Skýringar:**

Á teikningu B-01 eru almennar skýringar og öll lágmarks ákvæði varðandi steypu og bendistál t.d. frágangur á járnnum kringum op og brúnir og fl.  
Gólfkótar í steypuvirki þ.e. í botnplötu eru 2 mm neðar en endanlegur kóti frágenginnar plötu (með gólfefni). Um nákvæma stærð og staðsetningu einstakra byggingahluta. Sjá nánar á sérteikningum aðalhönnuðar. Göt og raufar (sjá lagnateikn.)

GERT ER RÁÐ FYRIR AÐ ALLT HÚSID VERÐI KLÆTT MEÐ 9 mm KROSSVIÐ.  
KROSSVIÐ SKAL SKRÚFA Í LÍM. SKRÚFUR 4/40 C/C 150.  
BITI FYRIR OFAN GLUGGA ER 45 X 145 OG SKAL SKRÚFA HANN Í LÍM Í HVERJA STÖÐ MEÐ SKRÚFUM 5 X 110, 3 STK. Í HVERJA STÖÐ.

UM NÁNARI FRÁGANG VEGGJA-GRINDA OG ÞAKS ER VÍSAÐ TIL SÉRUPPDRATTA, (S-01 til S-03) OG BURÐARÞOLS-UPPDRATTA. (B-01 til B-04).

<p><b>VEKTOR</b> - hönnun og ráðgjöf - Nybýlavegi 6, 200 Kópavogur.</p>	<p>Sigurður Hafsteinsson Virkjanak. mfrt. o. Rt. 030855-7740 Sími 504-9950 fax 504-9959</p>	<p>Þórsstígur 5, Ásgarðslandi</p>
	<p>ÚTVEGGIR, ASÝNDIR OG SKÝRINGAR.</p>	<p>1:50</p>