
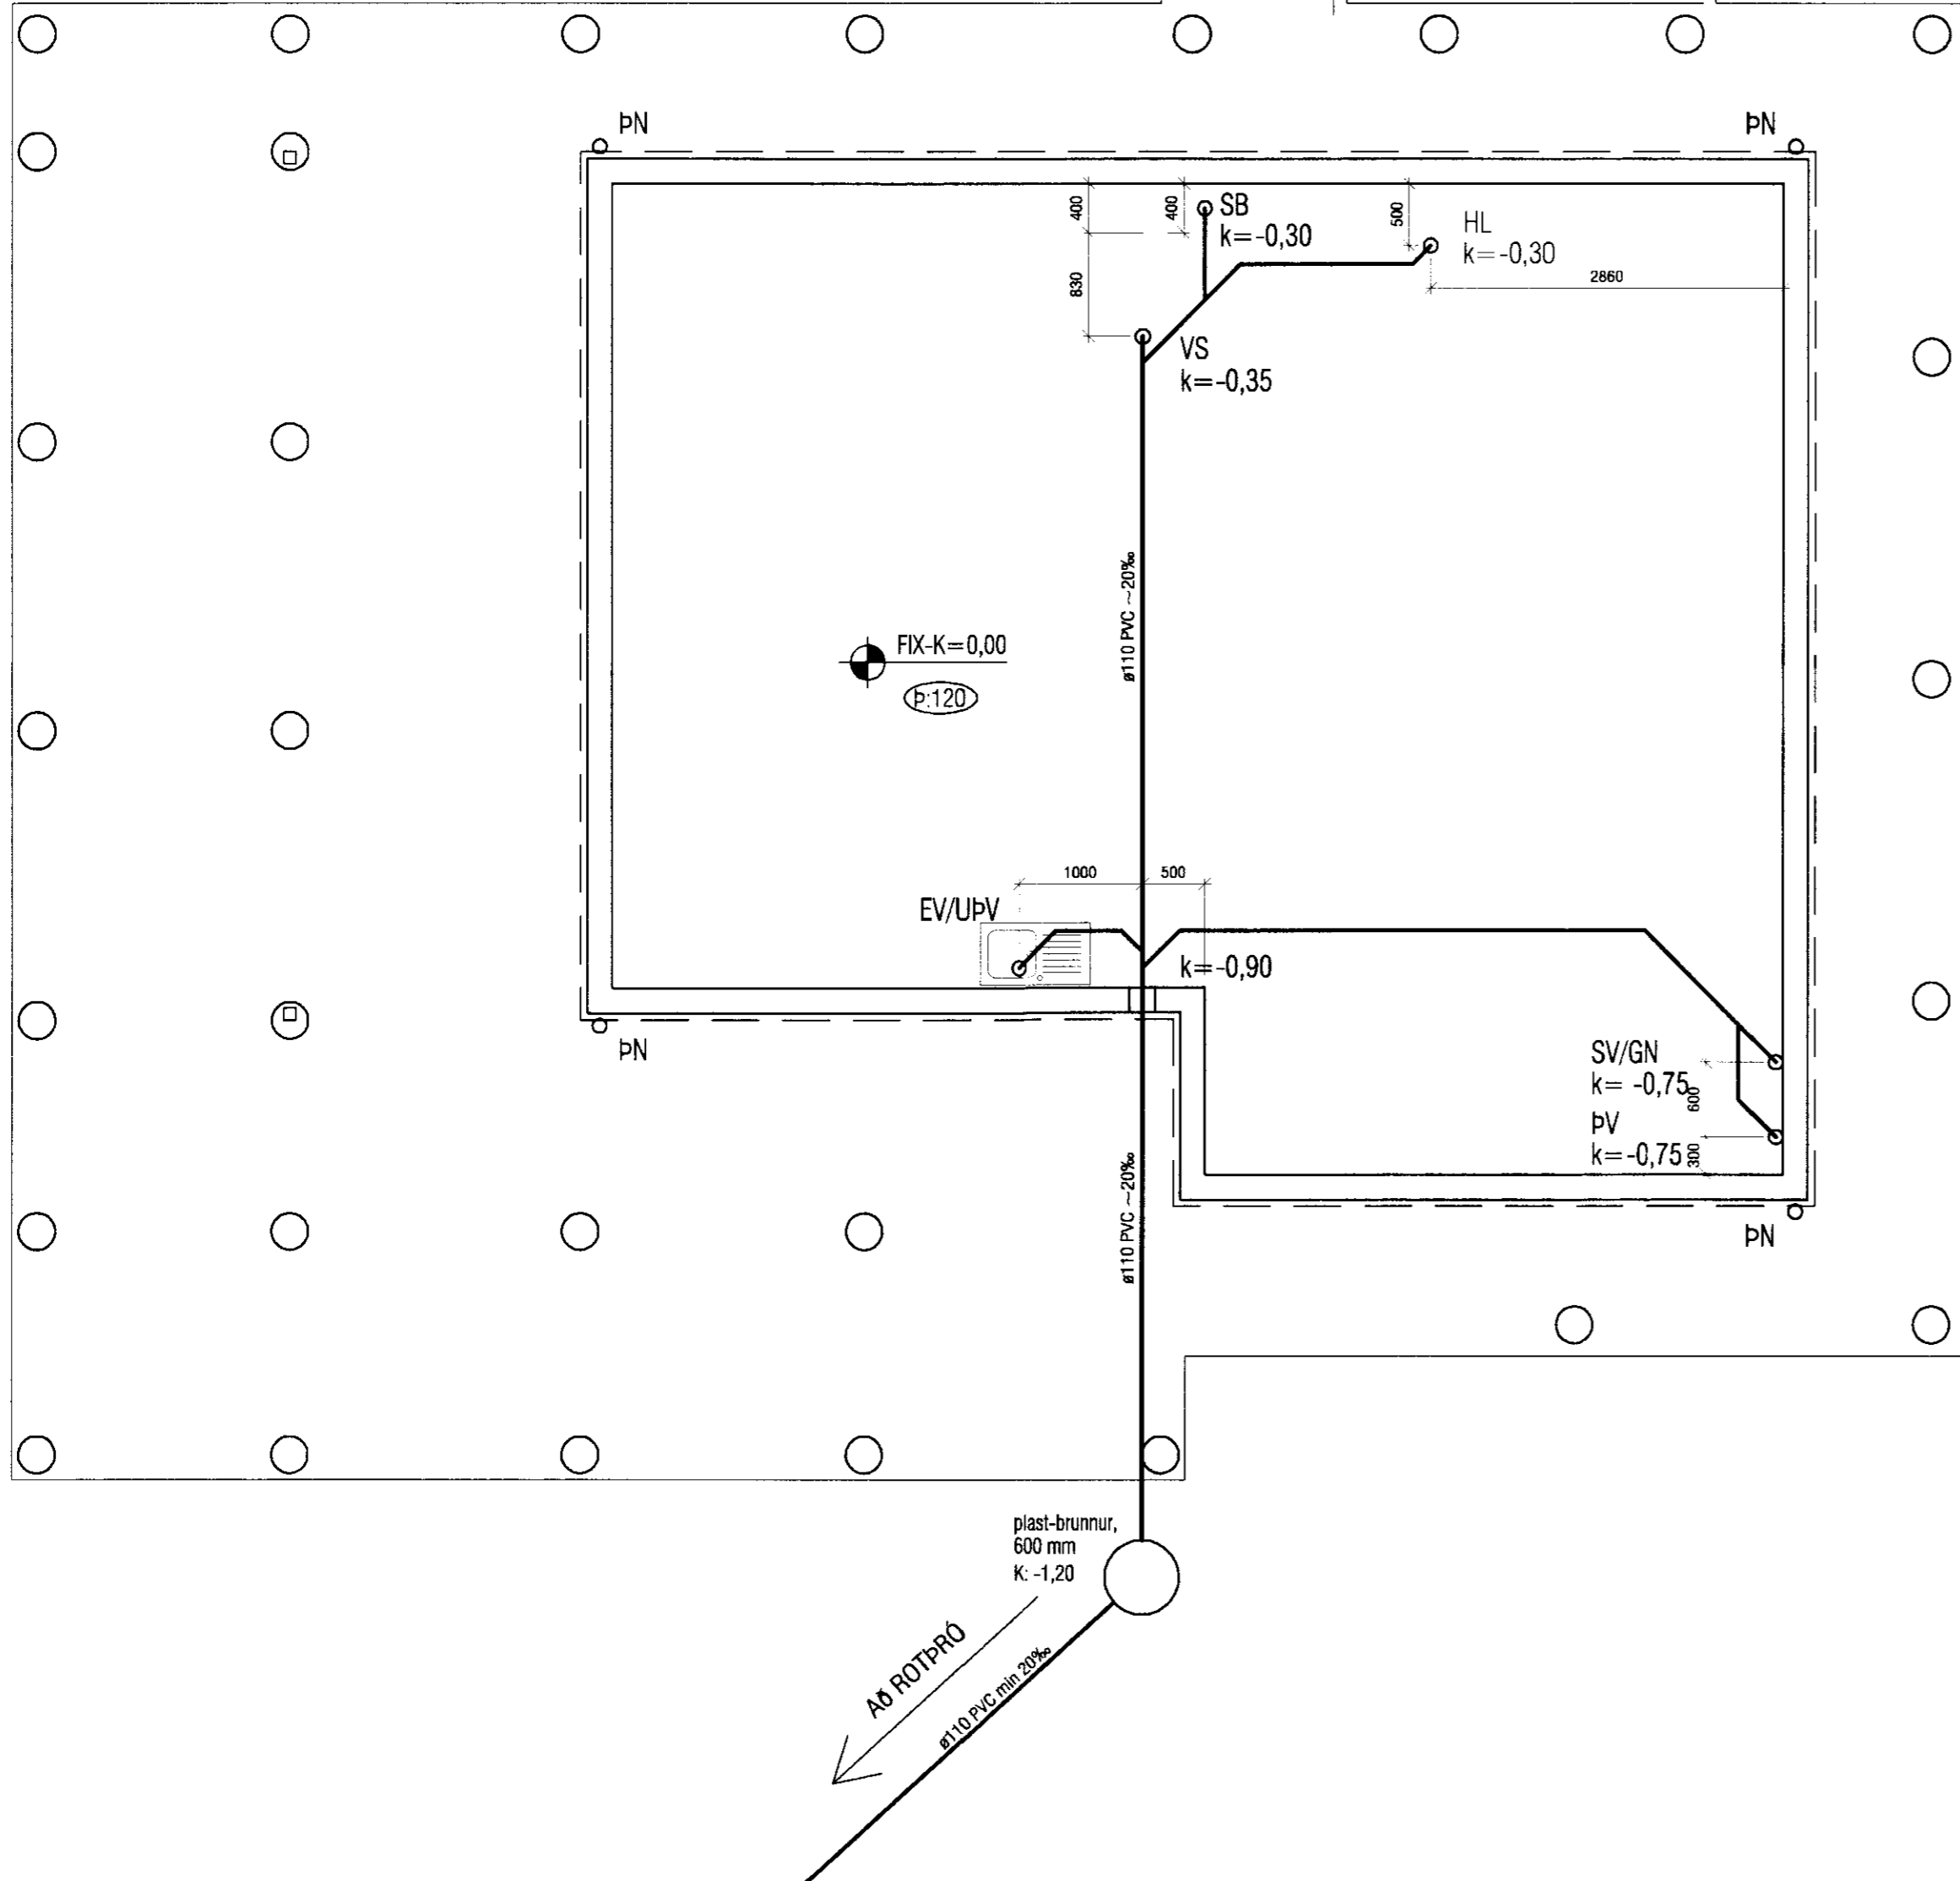
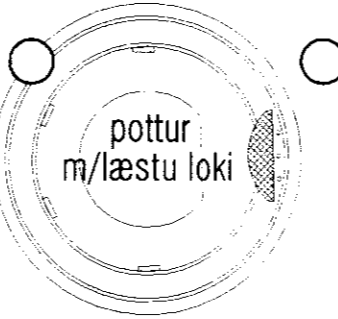


ÞAKNIÐURFÖLL:

Ekki eru hannaðar sérstakar lagnir til þess að taka við regnvatni af húspaki, enda er allt húsið grundað að hraunpúða. Hér er því gert ráð fyrir að þakniðurföll nái amk. 80 cm niður fyrir botnplötu og þaðan sé lögð lárétt lögn, eða upp. 2,0 m langur endi sem liggir í grófri og vel drenerandi fyllingu.

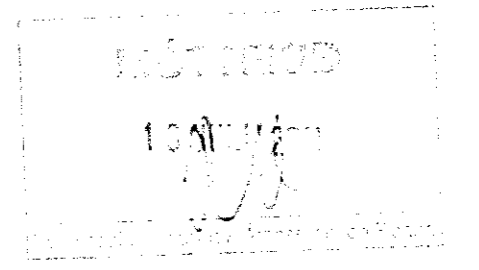

VEKTOR - hönnun og ráðgjöf - Akralind 6, 201 Kópavogi.		Sigurður Hafsteinsson byggingatekniráðgjafi Kl. 030659-7749 sími: 554-6650 fax: 554-6689.	ÞÓRSSTÍGUR 5, ÁSGARÐSLANDI
Teikn. nr. _____ Samþykkt _____		Br. _____ Dags. _____	GRUNNLAGNIR
Hannað SH		Teiknað SH	
Dagsetning	Verk nr.	Mælikvæði	Teikn. nr.
04.07.2011		1:50	L-02