
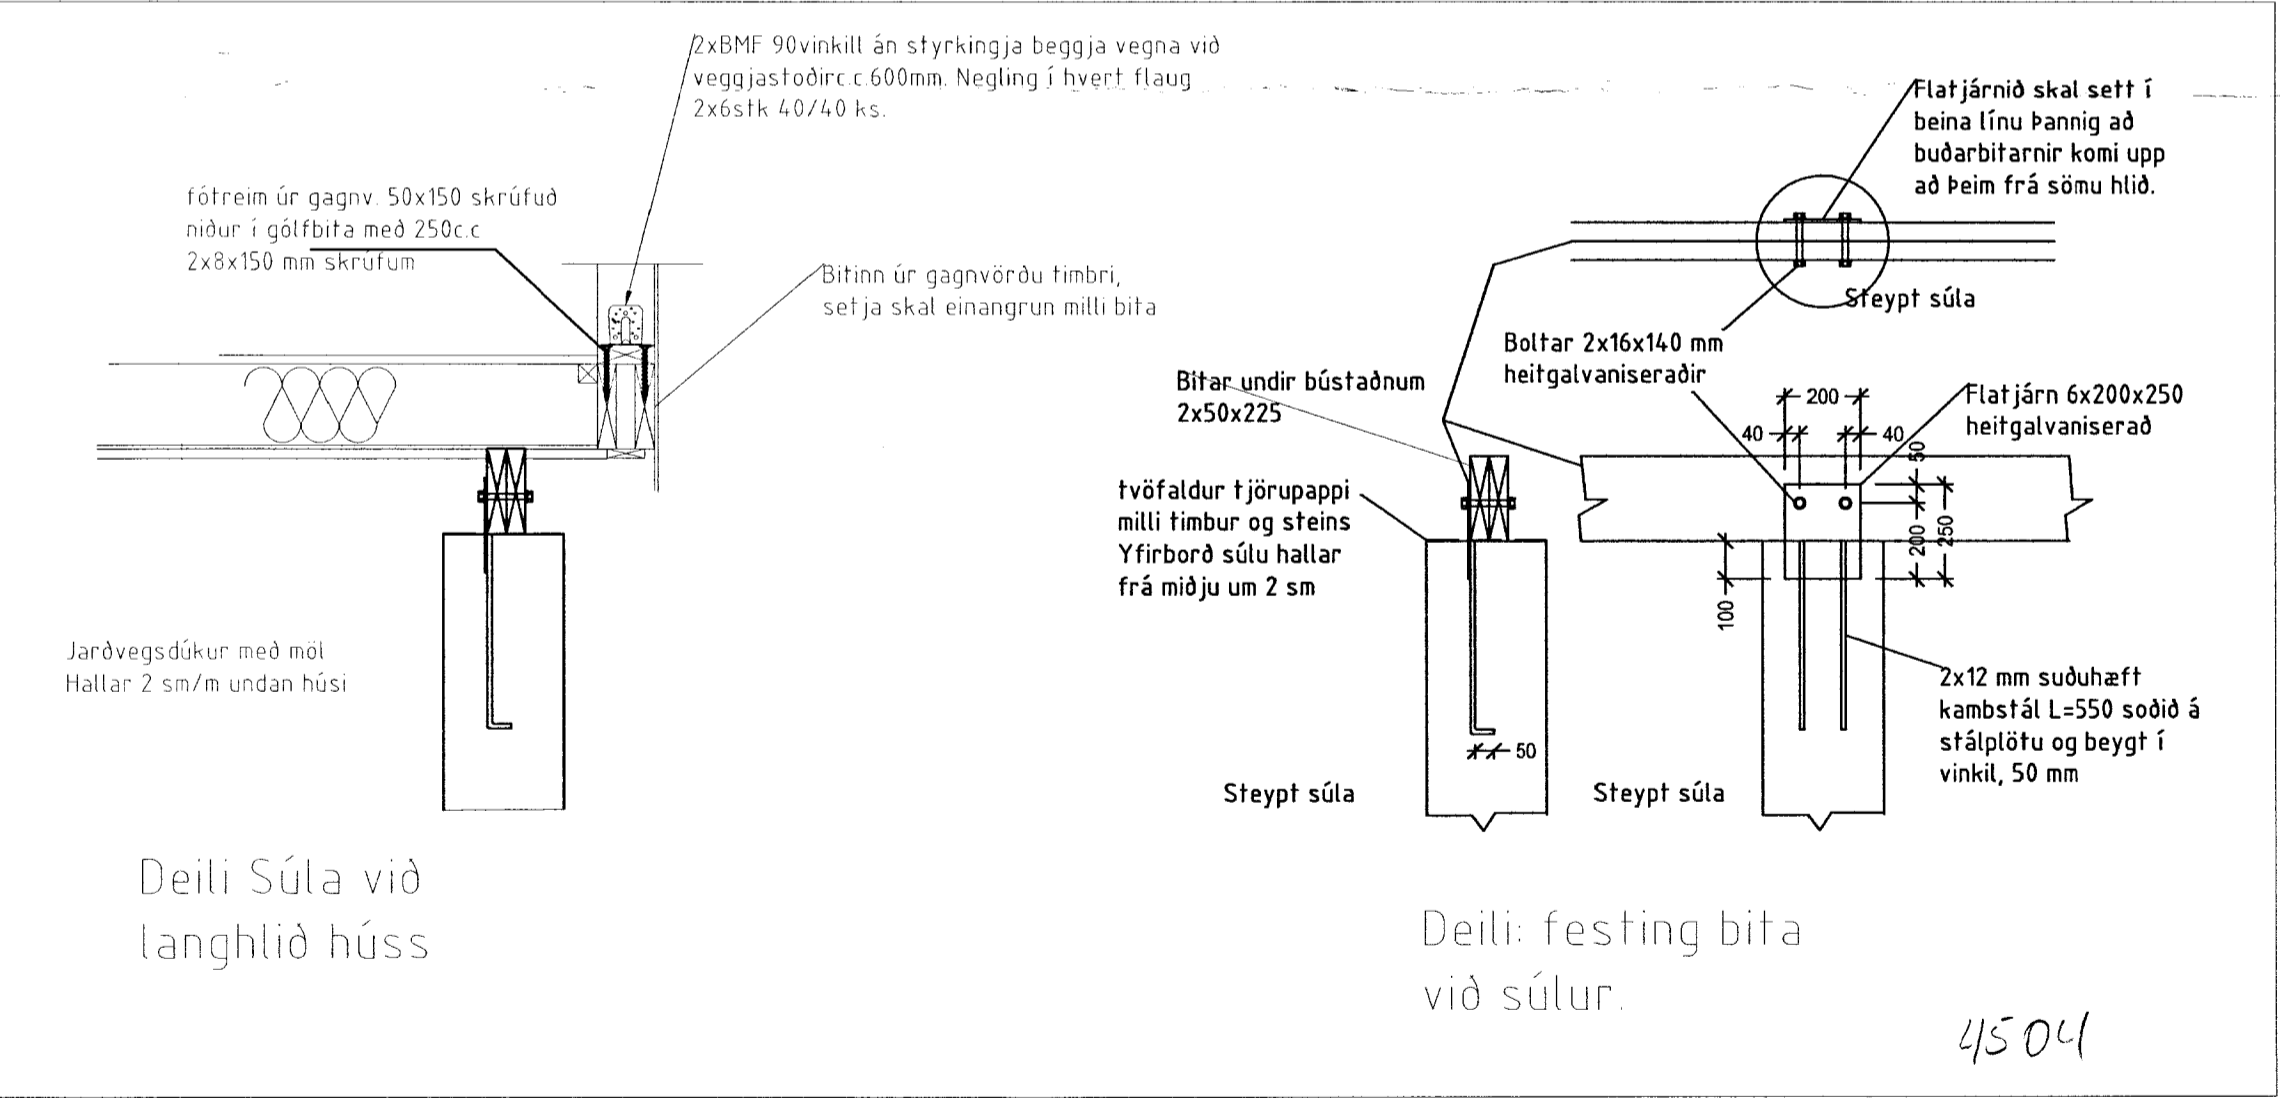
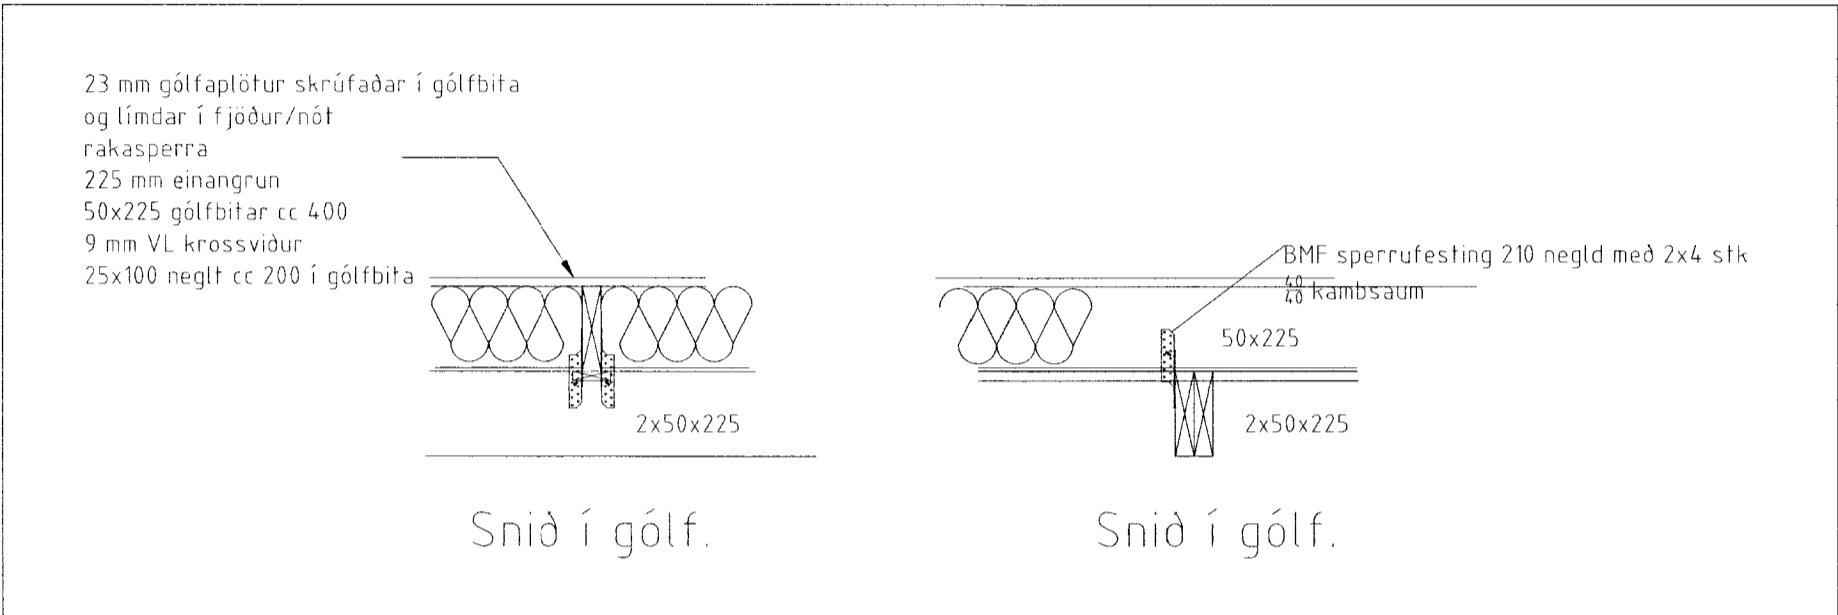
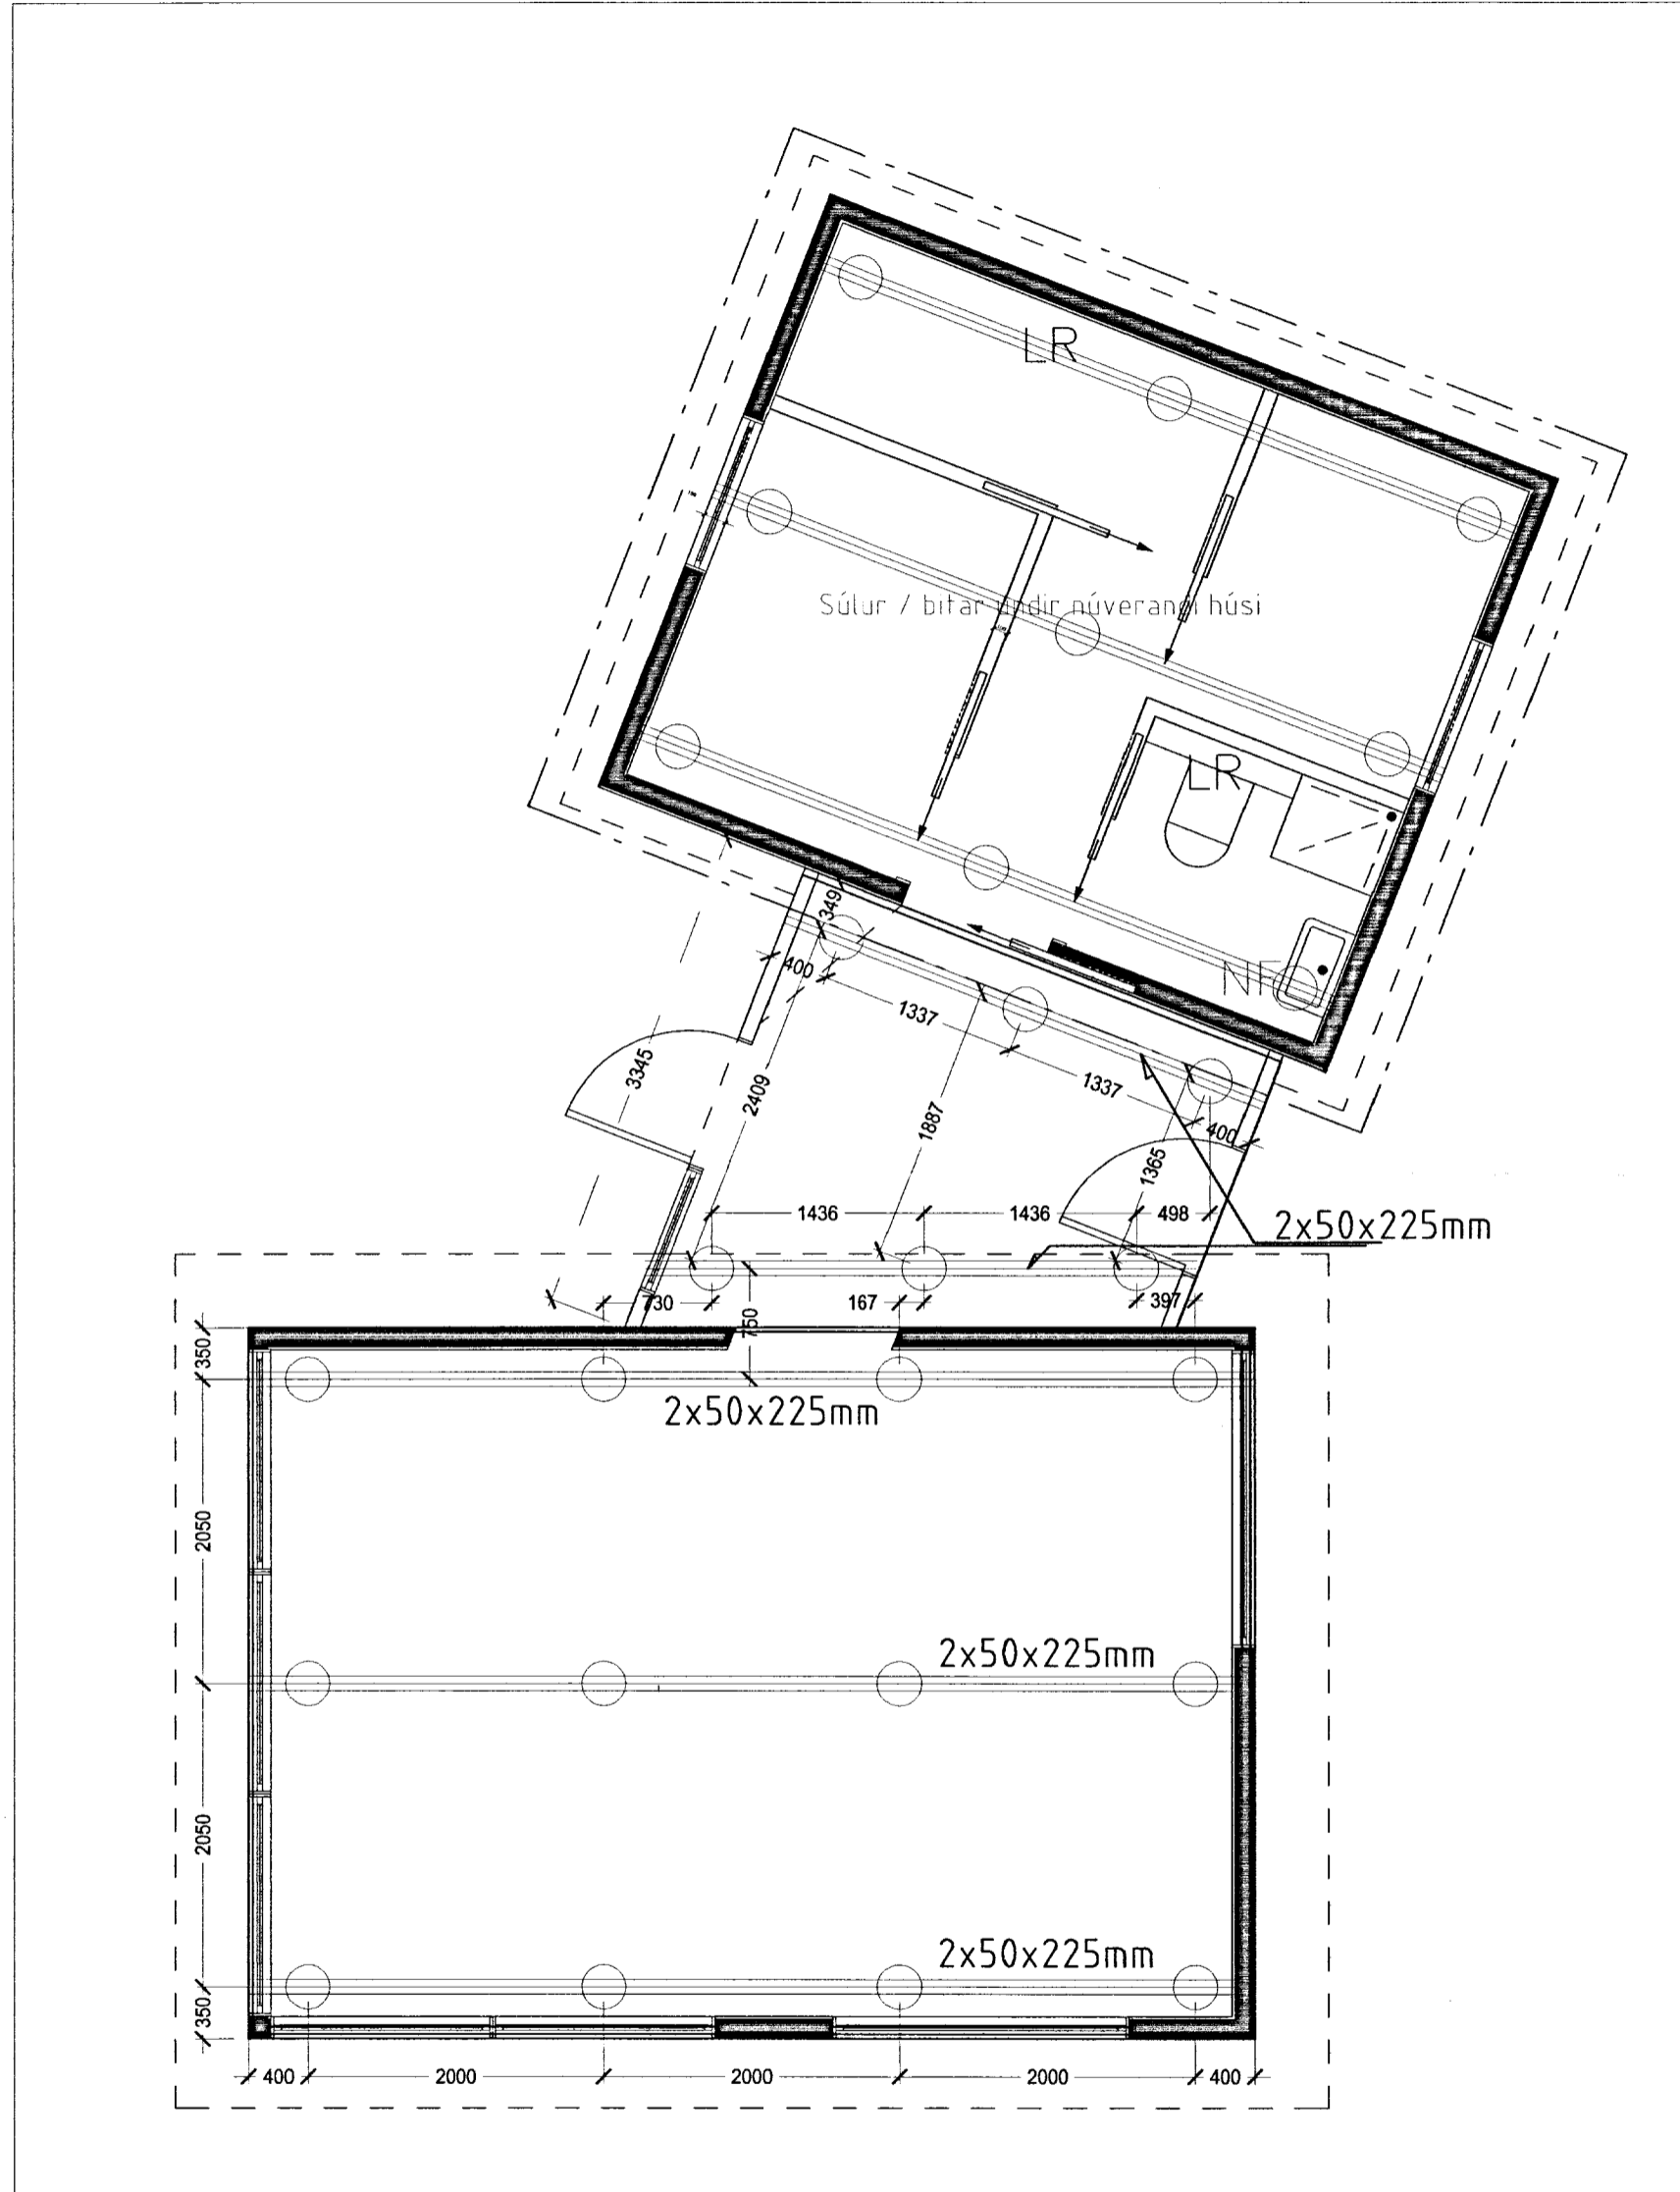


Skýringar:

Borað er fyrir súlum niður á fastan burðarhæfan jarðveg þannig að hæð þeirra sé aldrei minni en 0.3m. Álag á grunn er mest um 0.06 MN/m² Steinsteypa er S₃₀²⁵ XF2 með sementsmagni 300 kg/ m³, v/s tala <0.55 og loftinnihald >5 %. Steypa keypt úr verksmiðju. Bendistál er Ks410. Steypt súla Ø 320 mm. járnbent með 4K12 lóðrétt og gjörðum Ø250 mm úr R8 cc 250 mm. Súla skal ná minnst 300 mm upp úr jarðvegi. Yfir jarðveg og út undan húsi skal setja þéttan jarðvegsdúk sem hallar frá miðju húss um 2 sm/m og yfir hann skal setja lag af finni möl. Ofan í súlu er steypt galvaniseruð stálplata, sjá sérteikningu.

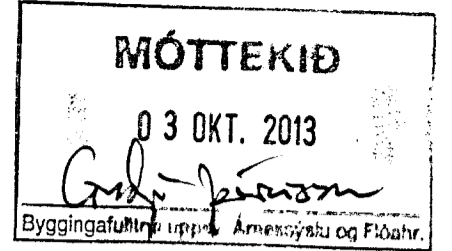

Ragnar Gunnarsson

Breytingar			Viðbygging frístundarhúss í landi Þóroddstaða 2. Grímsnes og Grafninhreppi. Landnr. 210271.
Nr.	Dags.	Nafn	
			Tækniþjónusta Ragnars G Gunnarssonar ehf. Smíðjuvegi 11 s: 544 5350 ragnorgg@aimnet.is
			Mkv. 1:50/20
			Nr. 1.
			Dags.2013.06.14.
			kt.:110947-2839