



Þaksperrur 50x225 fest á veggreim með BMF 105 vinklum eins og í aðalhösi.

Þaksperrur 50x225 cc 600 og annar frágangur eins og á aðalhösi.

Sperruefni 50x225 skrúfað á vegggrind með 3x5x125 skrúfum í hverja. Þaksperrur skrúfaðar í hana með 3x5x125 mm skrúfum.


Þaksperrur 50x225 fest á veggreim með BMF 105 vinklum eins og í aðalhösi.

Þaksperrur 2x50x225 cc 650 T1. Þak klætt að ofan með 25x150 mm borðum neglt með 2x31/80 galv. saum en 3 stk í borð með neglingarlínunum bárujárns.

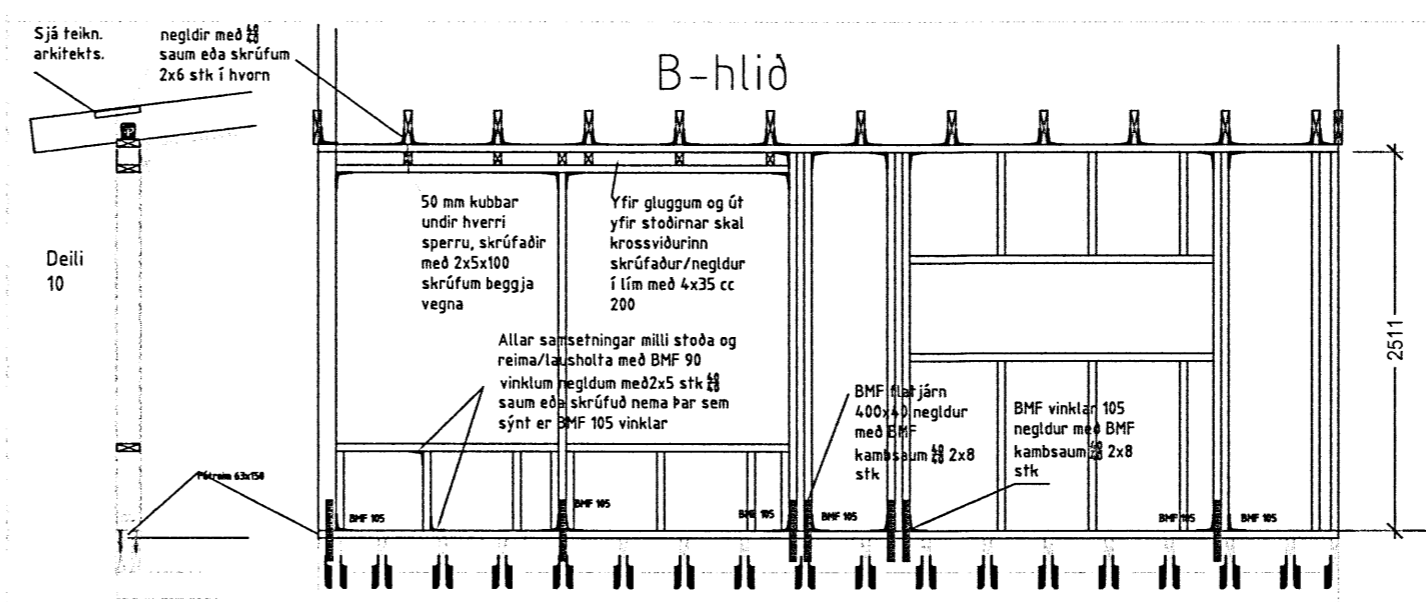
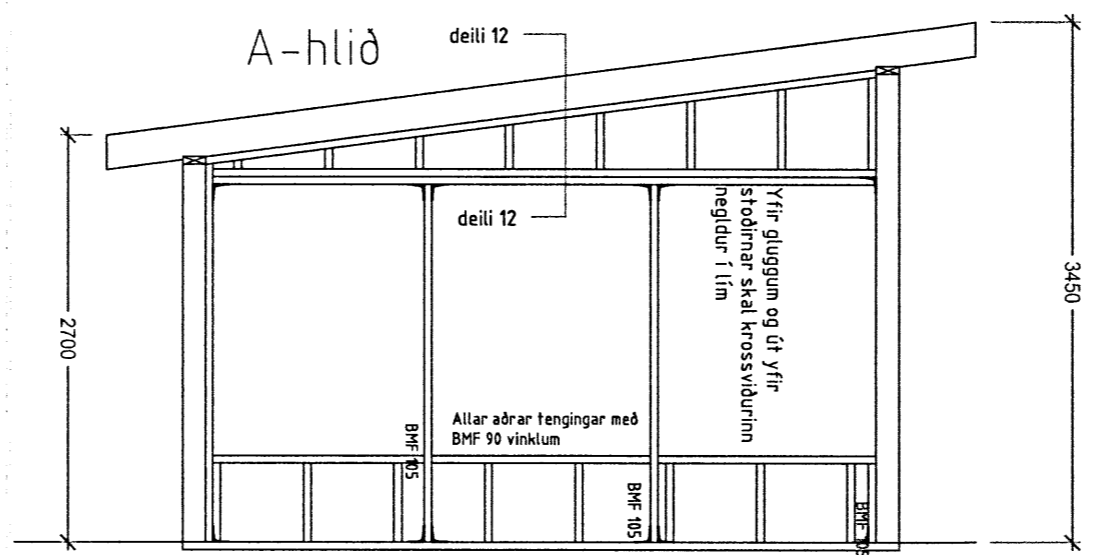


BMF 105 vinklar negldir með saum eða skrúfum 2x6 stk í hvorn


Deili 11

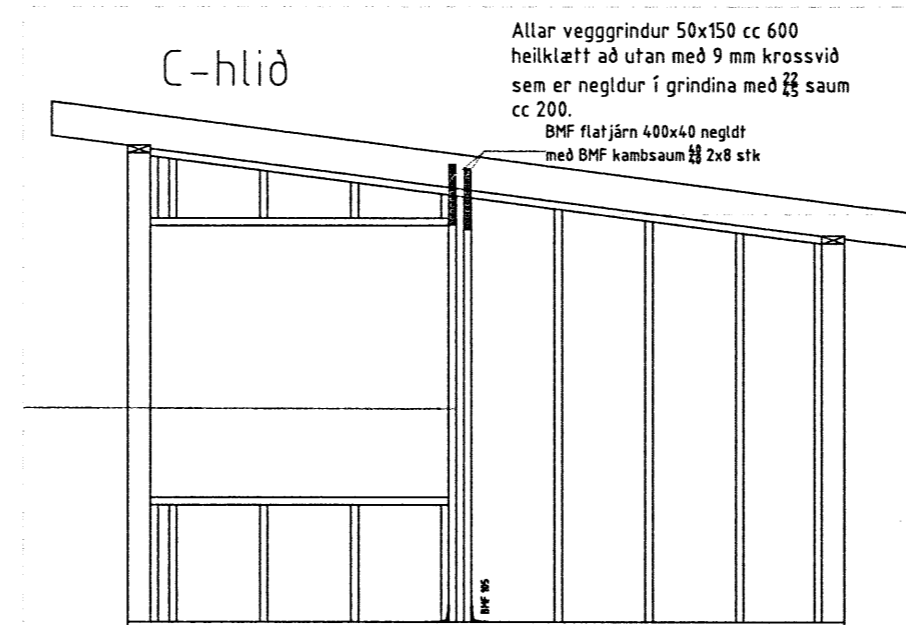

Deili 12

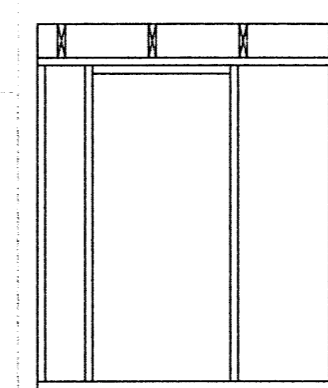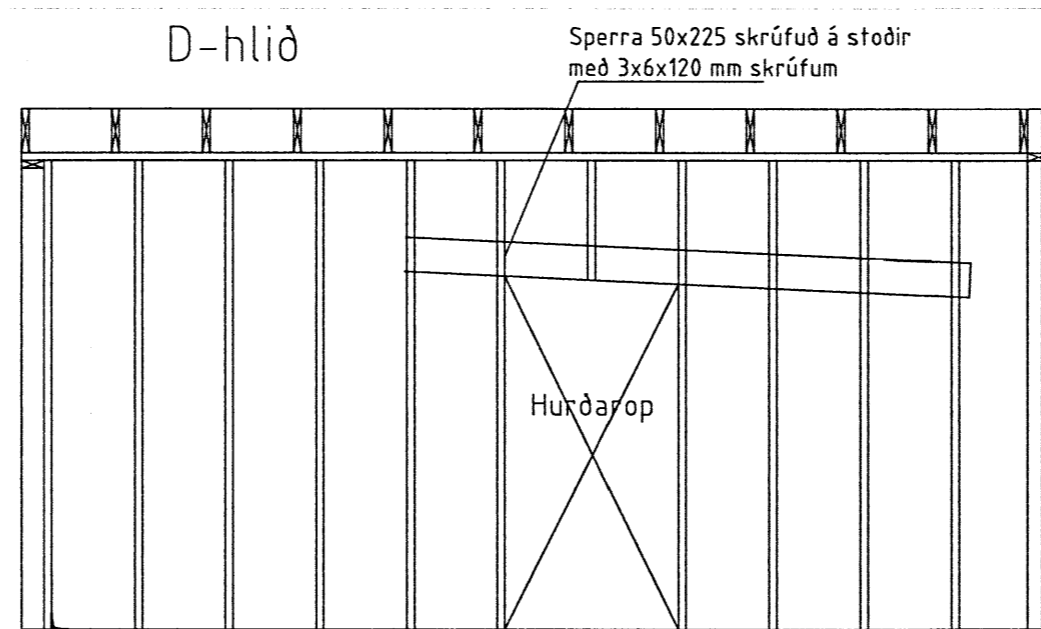

E-hlið

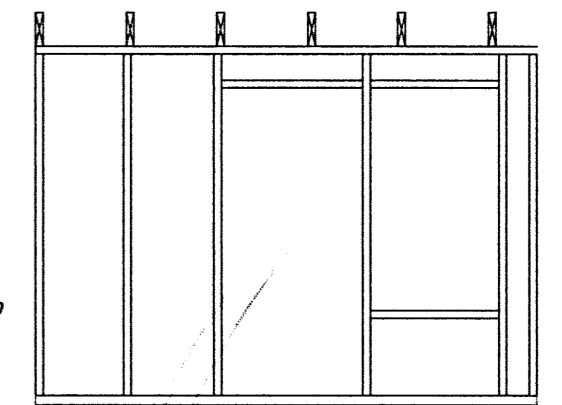

F-hlið

Skýringar

Burðarvirki timbur a.m.k. K18 skv. ÍS DS 413 og burðarvirki stál Fe 360 skv. ÍS DS 412. Heiklæða skal þak með 1'x6" og negla með 3x3" galv. í hverja sperru. Bárujárns skal negla með 43/75 kamsaum. Negla skal í hverja báru við þakbrún en annars skal negla í aðra hverja báru. Naglaraðir skulu vera með 60cm millibili. Hliðra skal neglingu við þakbrún þannig að hún lenti í sittthvoru borðinu. Allar ónefndar sperrur eru 50x225mm. Útfæra skal loftun, veggir og þak skv. teikningu arkitekts og í samráði við arkitekt. Vindstífingu í útvegg skal gera með 9mm vatnspólum krossvið með neglingu í grind 2 1/2" galv nögnum c/c 15cm (í stöðir, yfir og undirstykki) þar sem fótrein leggst á steypu skal setja tjörupappa á milli, sama gildir um innveggjagrindur. Innveggir eru byggðir upp með 50x100mm c.c.600mm, festing við þak er með BMF 105 vinklum og negling 2x5 stk 40x40 kamsaum.

Öll horn sett saman af þremur stöðum sem eru skrúfaðar saman með 5x150 mm skrúfum cc 250

Skipulags- og byggingarfulltrúi Uppsveita bs.  
**Yfirfarið**  
D 4 MARS 2014  
*[Signature]*  
Byggingarfulltrúi

Breytingar			Viðbygging frístundarhúss í landi Þóroddstaða 2. Grímsnes og Grafínshreppi. Landnr. 210271.
Nr.	Dags.	Nafn	
			Tæknipjónusta Ragnars G Gunnarssonar ehf.
			Smíðjuvegi 11 s: 544 5350 ragnergg@aimnet.is
			Mkv. 1:50 / ~
			Nr. 2.
			Dags.2014.01.24.
			kt.:110947-2839