



GÓLFHITASLAUFA KOMI Í BAÐGÓLF ER TENGIST AFFALLI HANDKLÆÐAOFNS.
 U.P.B. 2,8m² (EKKI UNDIR STURTU). T.D. FLOORÉ KERFI, Ø12 PEX PÍPUR.
 ATH. AÐ FYLGJA LEIÐBEININGUM FRAMLEIÐANDA VARDANDI YFIRBORDSFRÁGANG
 Í VOTRÝMI.

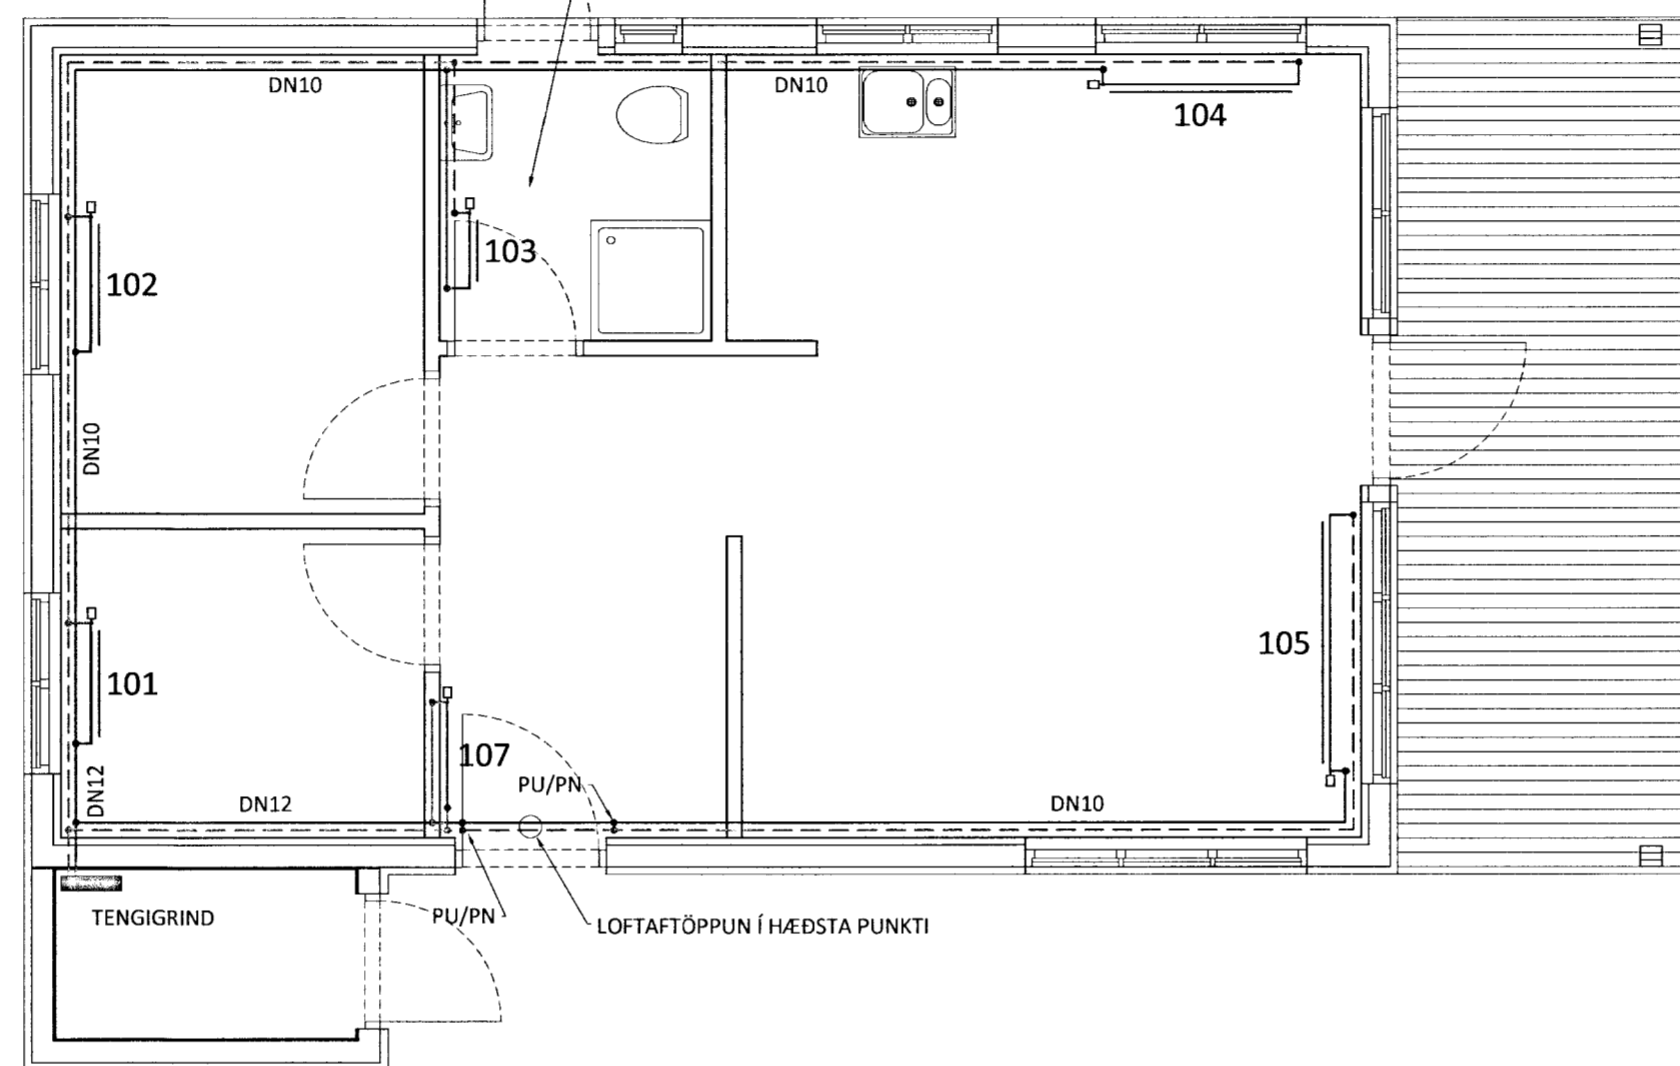

STAÐSETNING Á STÚTUM OFNA

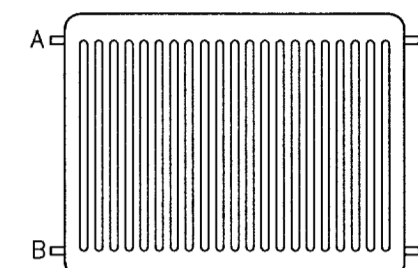

LAGNAEFNI:

SVARTAR ÞUNNVEGGJA STÁLPIPUR MED PRESSUÐUM SAMSKYPTUM, T.D. MAPRESS. STÆRÐIR, SJÁ TEIKNINGU.

SKÝRINGAR:

PÍPUR SKULU LAGÐAR NEBST Á VEGGI Í LAGNAGRIND UNDIR PLÖTU-KLÆÐNINGU OG FESTAR MED VIÐURKENNDUM FESTINGUM. ÞÆR SKULU EINANGRADAR MED ÞAR TIL GERÐUM EINANGRUNARHÓLKUM, ÁDRAGI EDA SAMBÆRILEGU, ÁSAMT RAKAVÖRN.

STÚTAR, LOKAR OG AFKÖST OFNA SÉU SKV. OFNASKRÁ.

ALLAR LAGNIR SÉU Í SAMRÆMI VID GILDANDI REGLUGERDIR OG ÍST 67.

LAGNIR SKULU PRÝSTIPRÓFAST MED 6 BAR PRÝSTINGI Í 24 TÍMA Á ÞESS AÐ PRÝSTINGU FALLI.

VID MEDHÖNDLUN OG LAGNINGU SKAL AÐ ÖLLU LEYTI FARID EFTIR FYRIRMÆLUM FRAMLEIÐENDA.

ÖLL MÁL ERU Í mm NEMA ANNAD KOMI FRAM Á TEIKNINGUM.

SKAMMSTAFANIR:

PU/PN = PÍPA UPP / PÍPA NIÐUR

LÍNUGERDIR Á TEIKNINGU:

— FRAMRÁS
 - - - BAKRÁS

OFNATAFLA (Δt = 30°C) - ALLAR STÆRÐIR ERU Í [mm]					
OFN	GERÐ / HÆÐ	LENGD	AFKÖST [W]	TENGING	GERÐ LOKA
101	21-600	700	506	AD	LOFTHITASTÝRÐUR BAKRÁSARLOKI
102	21-600	800	578	AD	LOFTHITASTÝRÐUR BAKRÁSARLOKI
103	H.KL.OFN / 750	500	210	AD	VATNSHITASTÝRÐUR BAKRÁSARLOKI
104	22-400	1200	853	AD	LOFTHITASTÝRÐUR FRAMRÁSARLOKI
105	22-400	1600	1129	CB	LOFTHITASTÝRÐUR FRAMRÁSARLOKI
107	21-600	700	506	AD	LOFTHITASTÝRÐUR FRAMRÁSARLOKI
		SAMTALS:	3782		

STÁLÖFNAR SÉU SKV. ÍST 69.1
 STÁLÞYKKT > 1,2 MM
 PRÝSTIPOL > 8 BAR.

MÆLA SKAL UNDIR ALLA GLUGGA OG BERA SAMAN VID OFNATÖFLU
 ÁÐUR EN OFNAPÖNTUN ER GERÐ. HÆÐ OFNA SÉ MINNST
 200 MM MINNI EN HÆÐ UNDIR GLUGGA FRÁ ENDANLEGU
 GÓLFI, OG LENGÐ OFNA UM 200 mm STYTTRI EN LENGÐ GLUGGA (aðeins leiðbeinandi).

Ú1	25.01.13	GRG	Frumútgáfa
Útgáfa:	Dagsetn:	Af:	Skýring:

CEDRUS EHF.
 TEIKNI- OG VERKFRÆÐIÞJÓNUSTA
 MIDTUN 20, 800 SELFOSS, S: 482-1166
 WWW.CEDRUS @ SIMNET.IS S: 863-3004

ÞÓRISSTAÐIR 2 - lóð nr.5
 Grímnesi - 801 Selfoss
 Frístundahús 54,8 m²

Teiknínúmer:
560-01

Lagnir:
 Grunnmynd ofnalagna
 Ofnatafla og skýringar

Mælikvæði:
 1:50

Hannað: Gísli Rafn Gylfason	Teiknað: Gísli Rafn Gylfason
Dagsetning: 25.01.2013	Verknúmer: 12 046
Frúmsærð: A2	Frúmsærð: A2

Ábyrgðarm. og réttshafi: Björgvín Viglundsson 040546-2009