

SAMÞYKKT
 08 JULI 2009
Reymur Kjartan
 Byggingarlýsing og skýringar, M. Messylo og Flóahar



SKÝRINGAR

- Slökkvitæki
- Reykskynjari


BYGGINGARLÝSING:

HÓSD ER BYGGT GR 45 mm BJÁLKUM. ÖTVEGGIR ERU BJÁLKAR. LOFT ER KLETT MED PANEL. ÞAK ER TRÉASAR. HEIÐKLETT MED BORDAKLEÐNINGU Á ASA. ÞAKID ER KLETT MED ÞAKSTALJ Á ÞAKKAPPA. ÞAKRENNUR ERU SJANLEGAR. UNDIRSTÓÐUR ERU STAÐSTEYPTIR. BITAR ÞVERT UNDIR HÓSD. GOLF ER TIMBURGÓLF Á TIMBURGRIND. GLUGGAR ERU TIMBURGLUGGAR MED TVÖFÖLDU GLERI. ALLT TREVEK SKAL FÖAVERJAST MED VIÐURKENNDU EFNIL.

FLATARMÁL HÚSS	18,8 m ²
FLATARMÁL LÓÐAR	8000 m ²
NÝTINGARHLUTFALL	0,2 %
RÖMMÁL HÚSS	63,2 m ³

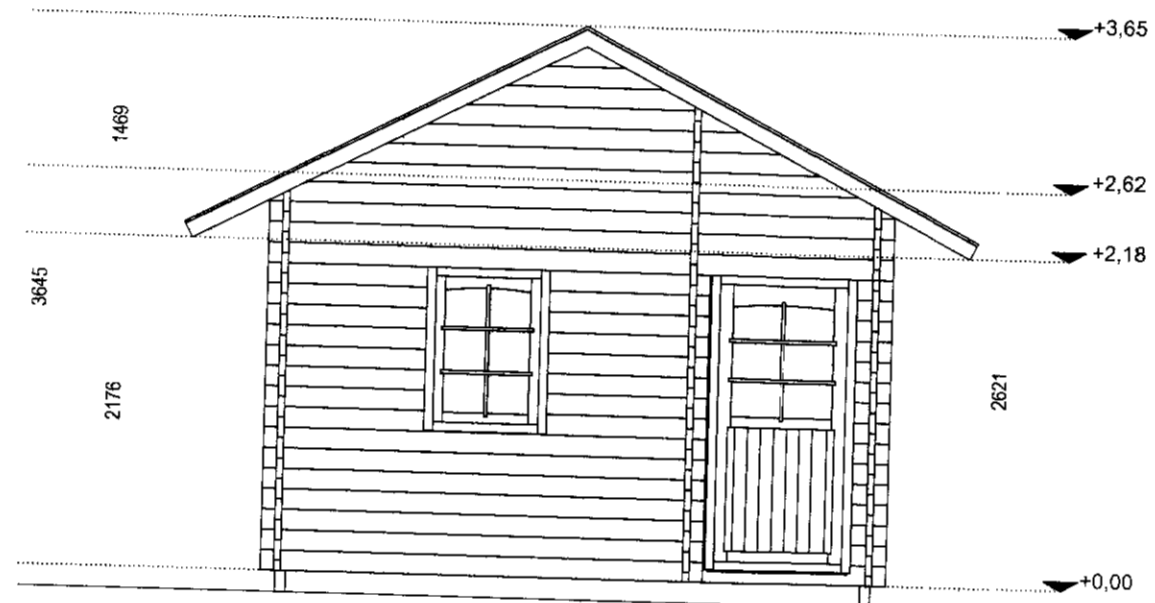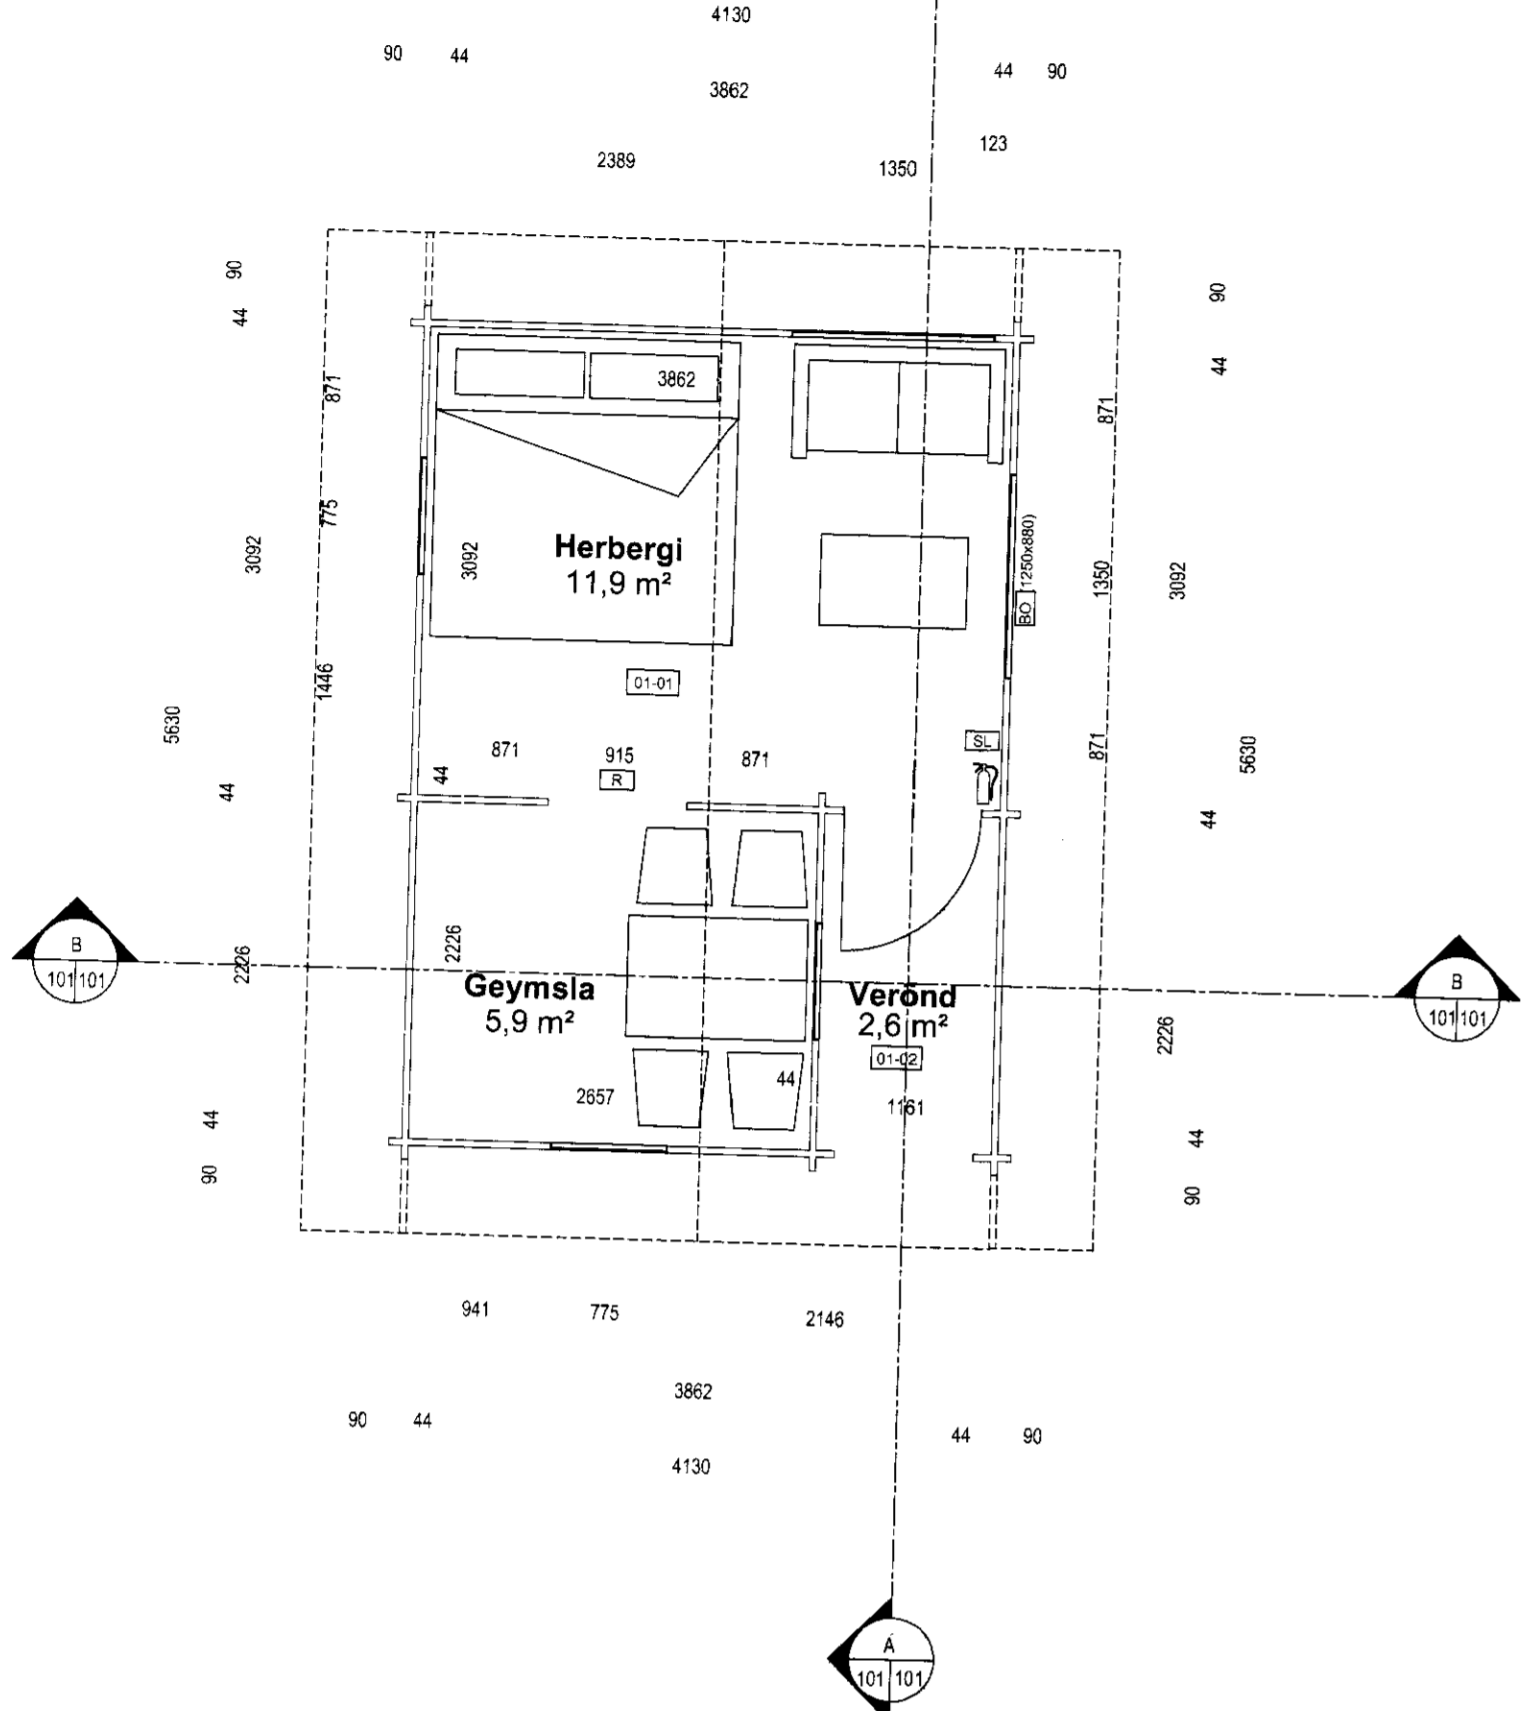


Norðvestur
1:50

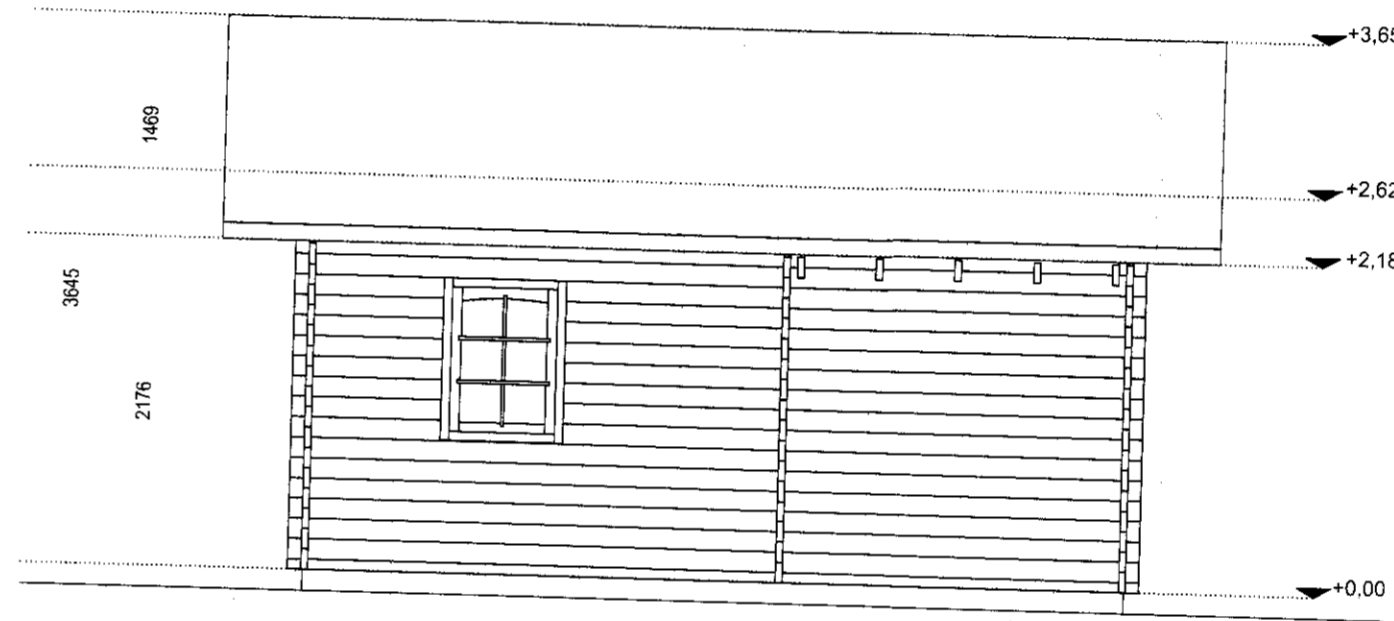


Norðaustur
1:50


Grunnmynd
1:50

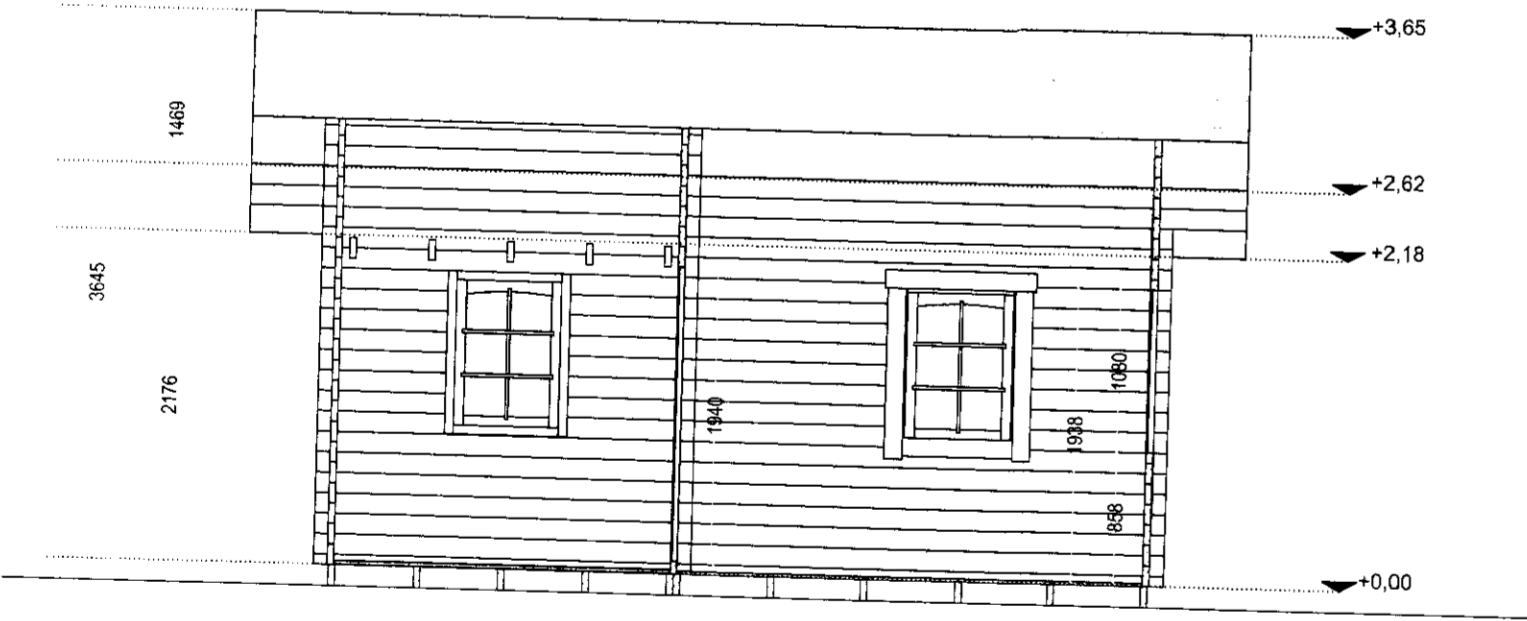


Snið A-A
1:50

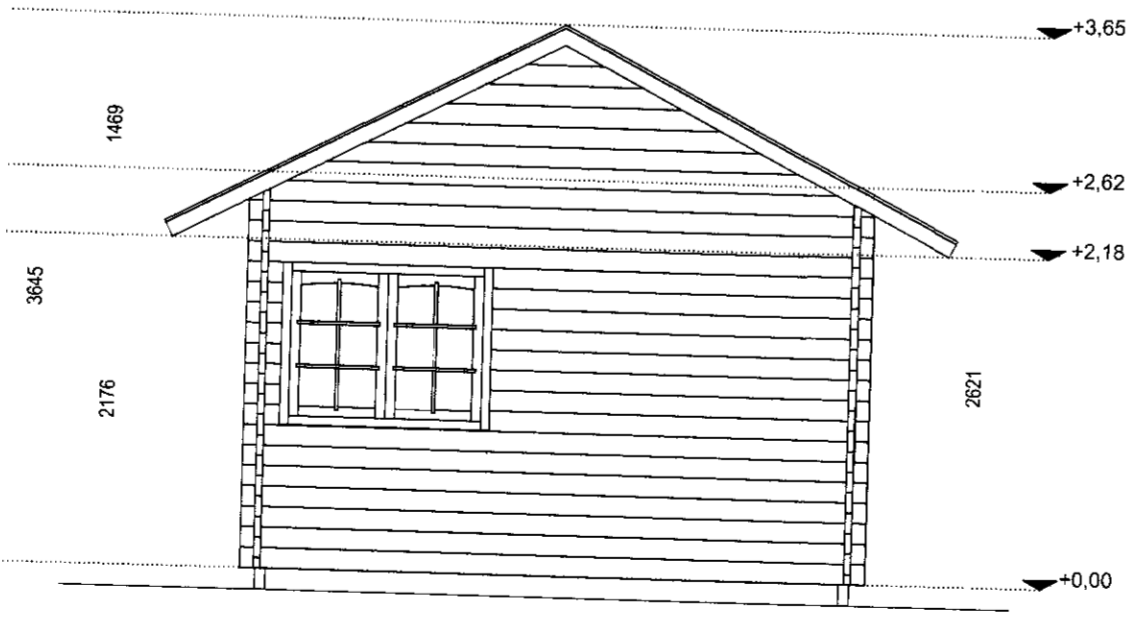

Suðaustur
1:50

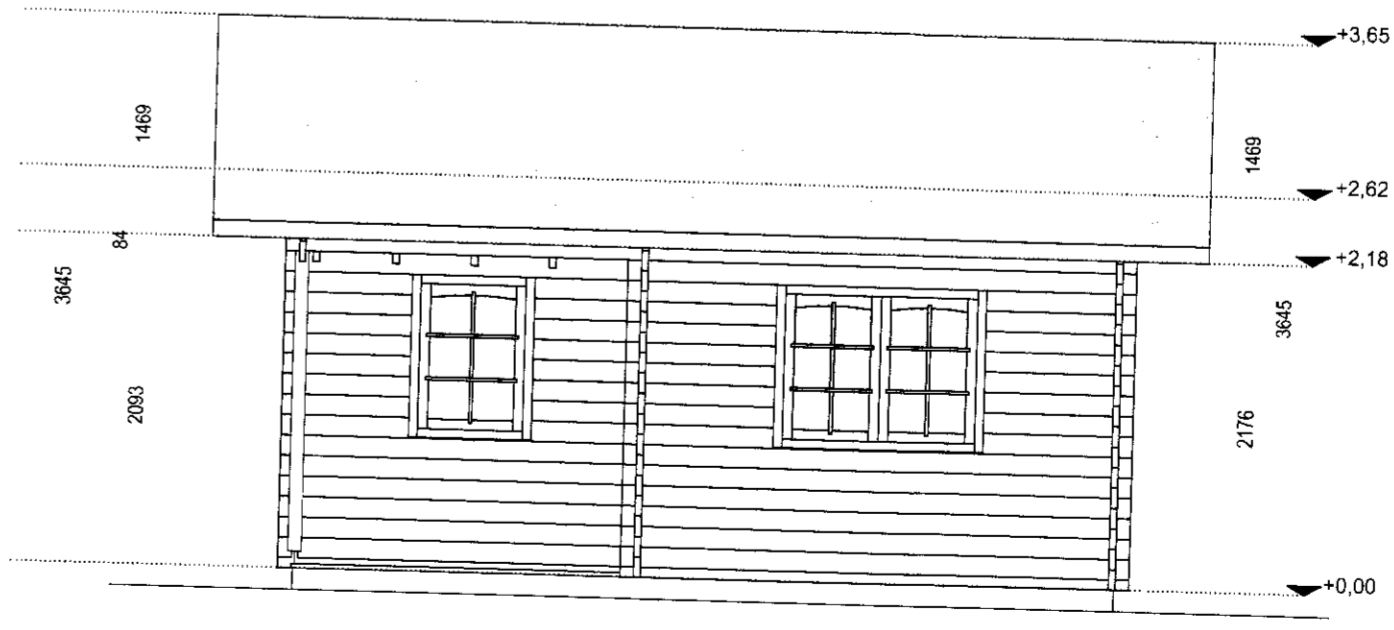

Suðvestur
1:50

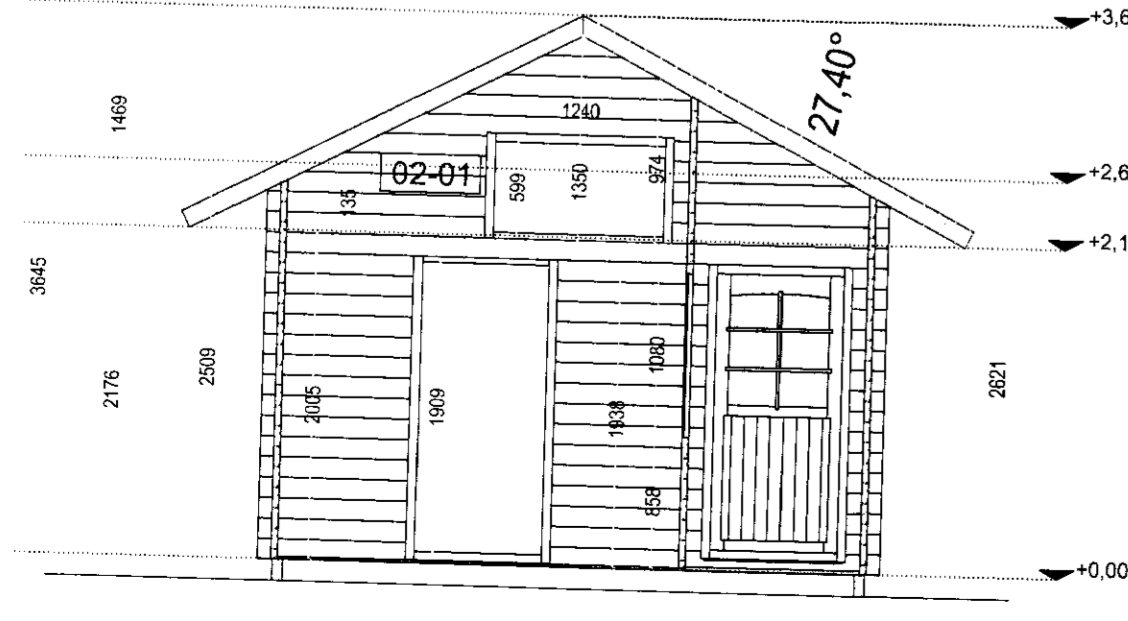

Snið B-B
1:50

ÚTGÁFUERILL					
NR.	DAGS.	SKÝRINGAR:	HÁ.	YF.	SÞ.
A1	24.6.09	BYGGINGARTEIKNING	XC	SVa	SVa

DAGS. UNDIRSKRIFTAR: NAFN OG KT. SAMRÆMINGARHÖNNUDAR:
 UNDIRSKRIFT SAMRÆMINGARHÖNNUDAR:

MANNVIT
 VERKFRÆÐISTOFA

BREKKUSTÍGUR 39, 260 REYKJANESBÆ, Sími: 422 3636,
 VEFANG: www.mannvit.is NETFANG: mannvit@mannvit.is

HEITI VERKS:
TJARNARVEGUR 9,
 GRÍMSNES- OG GRAFNINGSHREPPUR

HEITI TEIKNINGAR:
 Fristundahús
 GRUNNMYND,
 ÚTLIT OG SNIÐ

TEIKNAD:	XC	BLAD NR.	N. BL. NR.	TÖLVUSKRA:	VNR.
HANNAD:	XC	YFIRFARID:	MKV.	1:50	3.141.255
DAGS. UNDIRSKRIFTAR:	NAFN OG KT. HÖNNUDAR:	MANNVIT	430572-0169		NR. TEIKNINGAR:
UNDIRSKRIFT HÖNNUDAR:					A101

© ÖLL RÁÐGIFT OG AFTRÚÐ TÆKNINGAR, AFTRÚÐ OG HEIÐUR ERU HÖNNUÐAR OG EIGNARRETTI HÖNNUNDA