




Grunnmynd steyptrar súlur

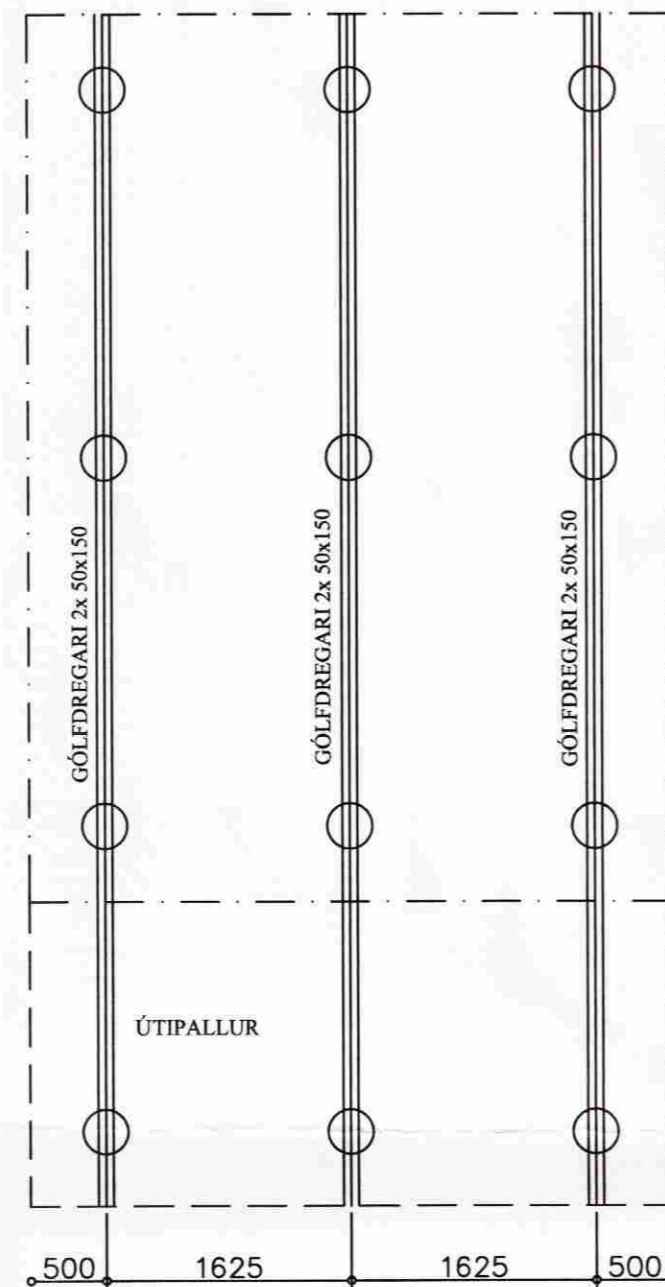

Grunnmynd dregarar

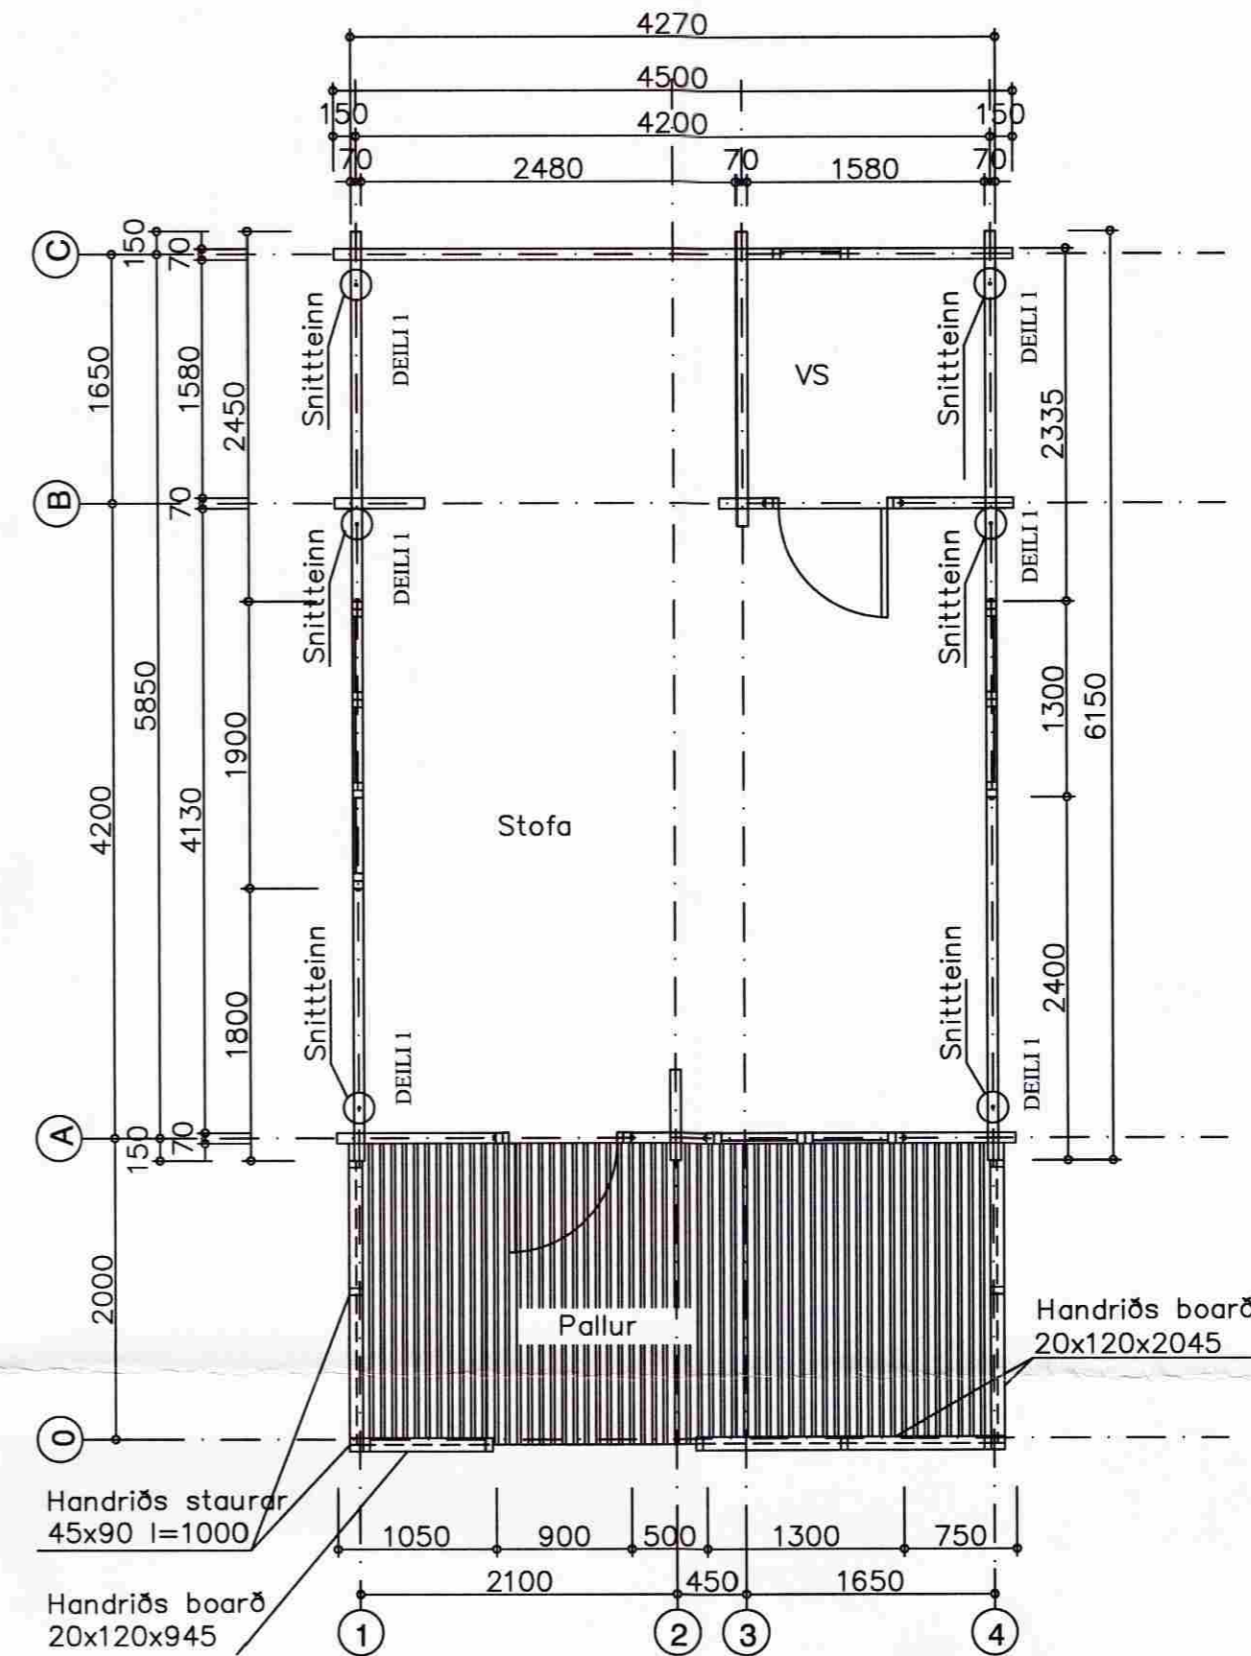

Grunnmynd út og innveggir

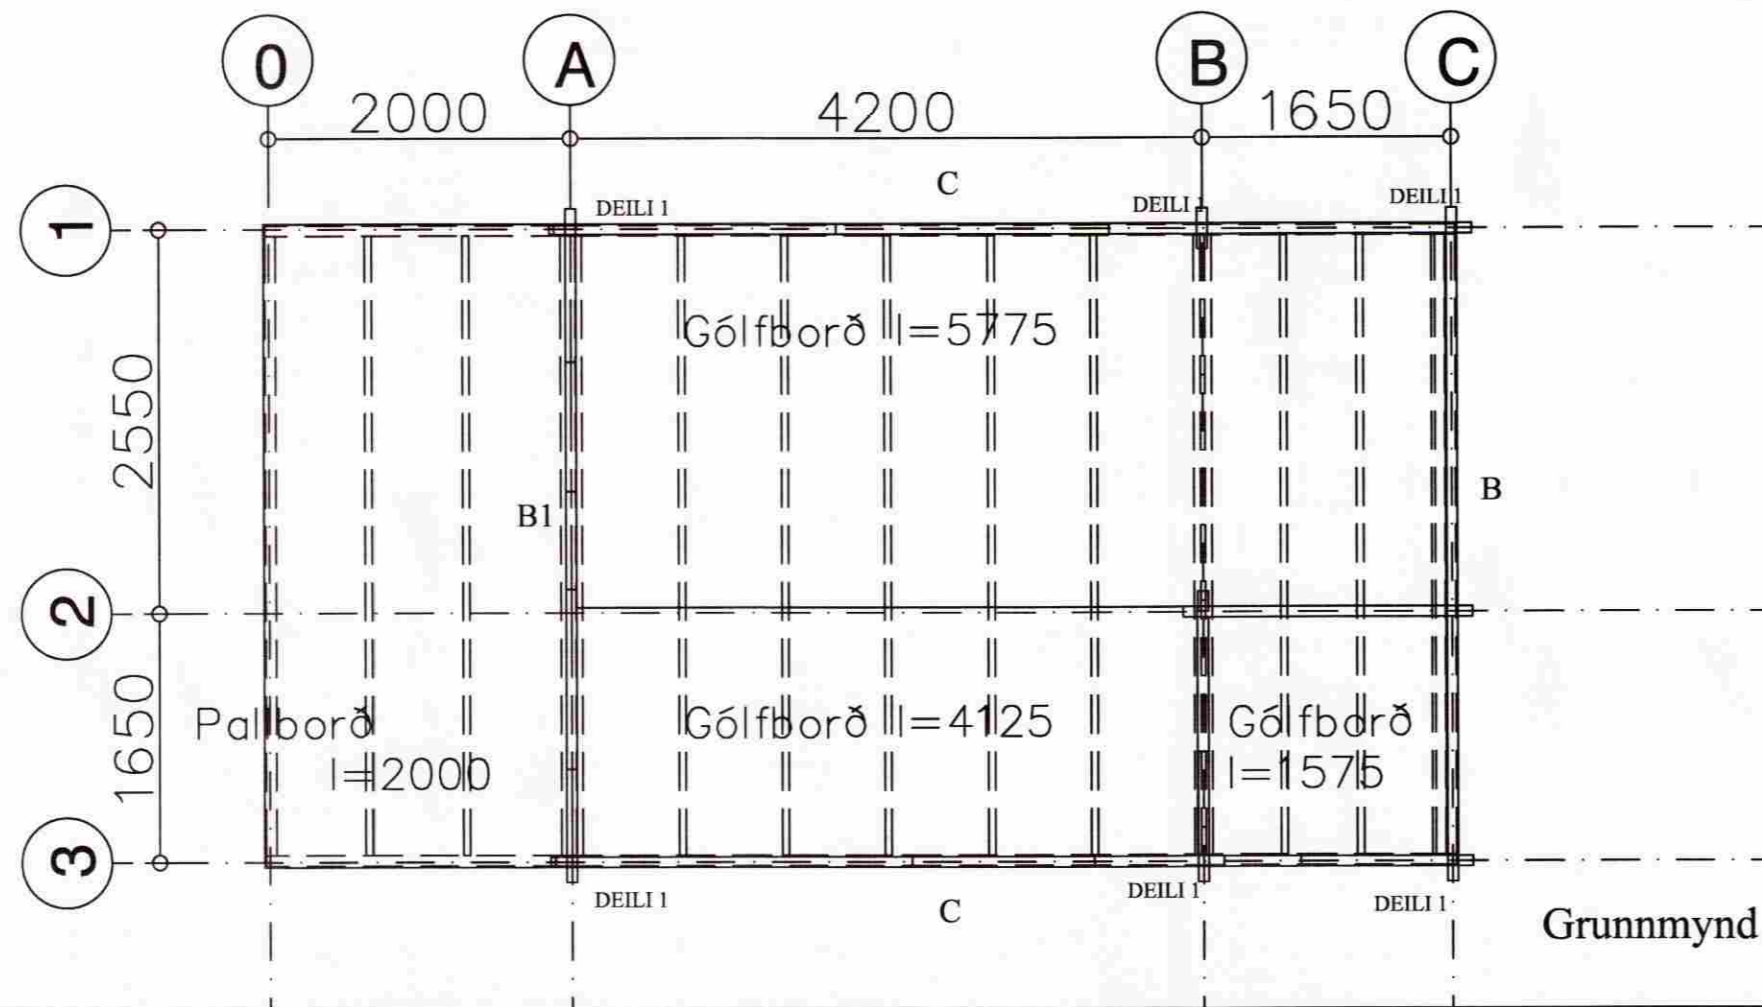

Grunnmynd gólfborð

SKÝRINGAR SÚLUSÖKKLAR:

ÁLAG Á SÖKKULBOTN ER REIKNAD MAX. 4 KG/CM². KLÖPP EDA MÓHELLA. KOMI ANNAD Í LJÓS SKAL ENDURSKOÐA SÖKKULSÚLUR SKULU VERA AMK. 100 CM HÁAR VEGNA VINDÁLAGS, FYLLA SKAL AÐ SÚLUM MEÐ HRAUNFYLLINGU EÐA MOLDARLAUSRI MÖL, STEYPA Í SÚLUM SÉ S-200 SKV. ÍST-10 FRAMKV. FL.B. NOTA SKAL LOFTBLENDI OG TITRA STEYPU. Í HVERJA SÚLU KOMU 3 K - 12 LÖÐRÉTT JÄRN NÁNARI SKÝRINGAR OG MÁLSETNINGAR ER AÐ FINNA Á SÉRTEIKNINGUM. GENGIÐ SKAL FRÁ SÖKKULSKAUTI Á ÞANN HÁTT SEM RAFMAGNSVEITA REYKJAVÍKUR SEGIR TIL UM Á LEIÐBEININGABLAÐI 83.4.0100. EF SÖKKULVEGGIR ERU HÆRRI EN 170 CM. SKAL ENDURSKOÐA JÄRNBENDINGU.

LÁGMARKSHÆÐ SÚLA 100 cm.

MÓTTEDIÐ
12 AUG. 2009
Byggingafrútrúi uppsv. Árnassýslu og Flóahf.

Einnig má nota símastaura í stað steyptra súlna Ø 30 cm minnst staurar skulu ná niður á burðarhæfan botn minnat 120 cm

Frístundahús Undirhlíð 15

í landi Minna-Mosfells Grímsnes og Grafingshreppi

Grunnmynd súlur undirstöður gólf

dregarar og gólfborð hús og pallur
Eigendur: kt. 230351-3179, og kt. 290848-3509



Jóhannes Pétursson
Byggingateknifræðingur
Kt. 010448-3959
S: 567-5107

Hannað:	J.P.	Dagsetning:	20.07.09
Teiknað:	J.P.	MKV:	1 : 50
Samþykkt:	<i>[Signature]</i>	Nr. teikningar:	U-01