



Samþ. 28.09.2004
 H. Arnason


flutt að Undirbúð 18
SAMÞYKKT
 16 MAÍ 2012
 Arnason & Arnason
 Byggingarritun og Arkitektúr og Flóahfr.

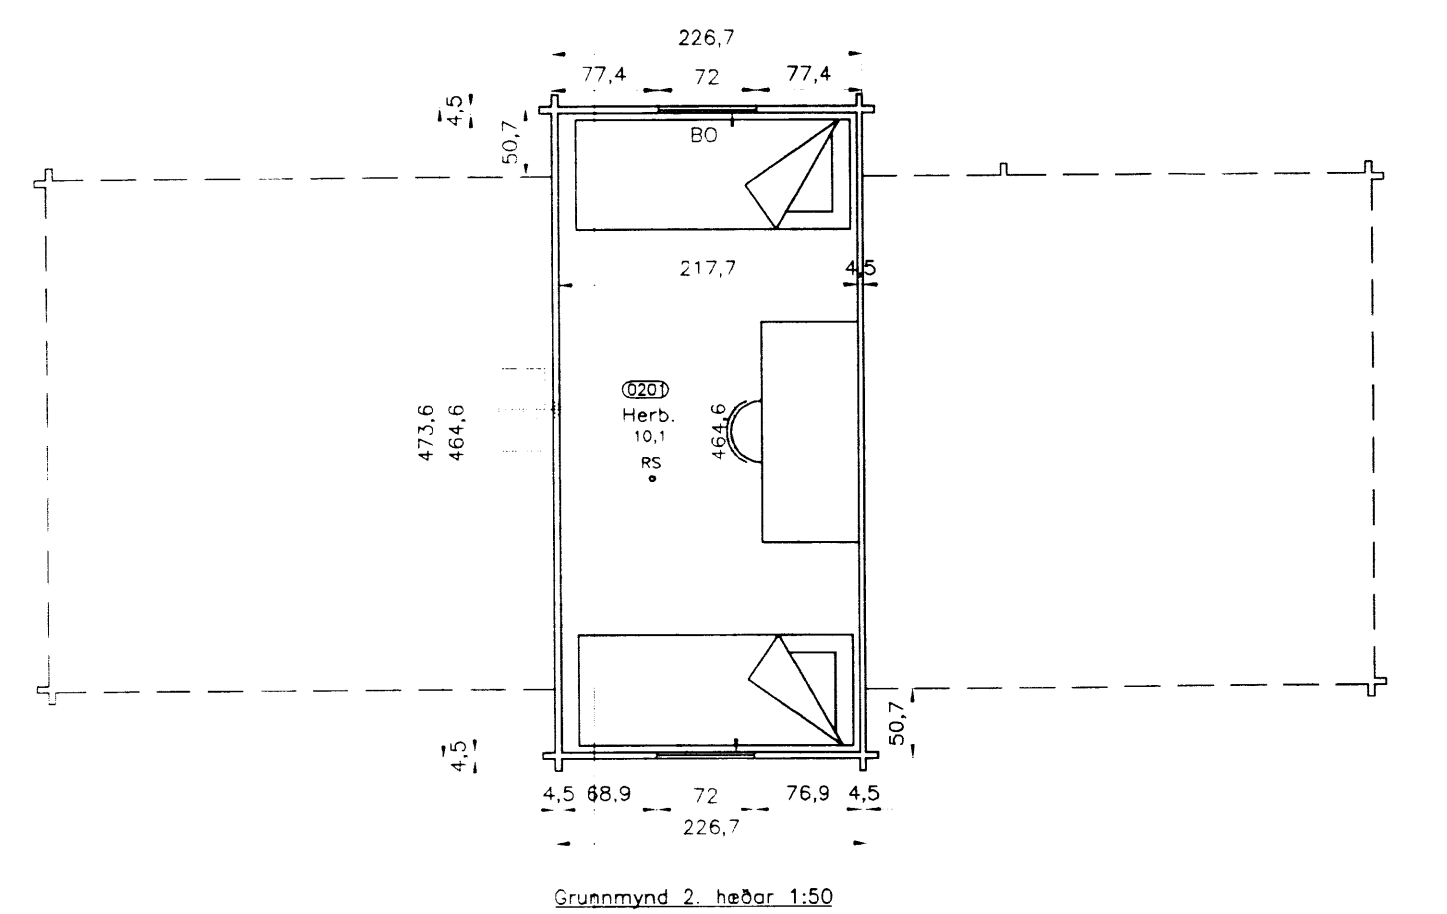

Grunnmynd 2. hæðar 1:50

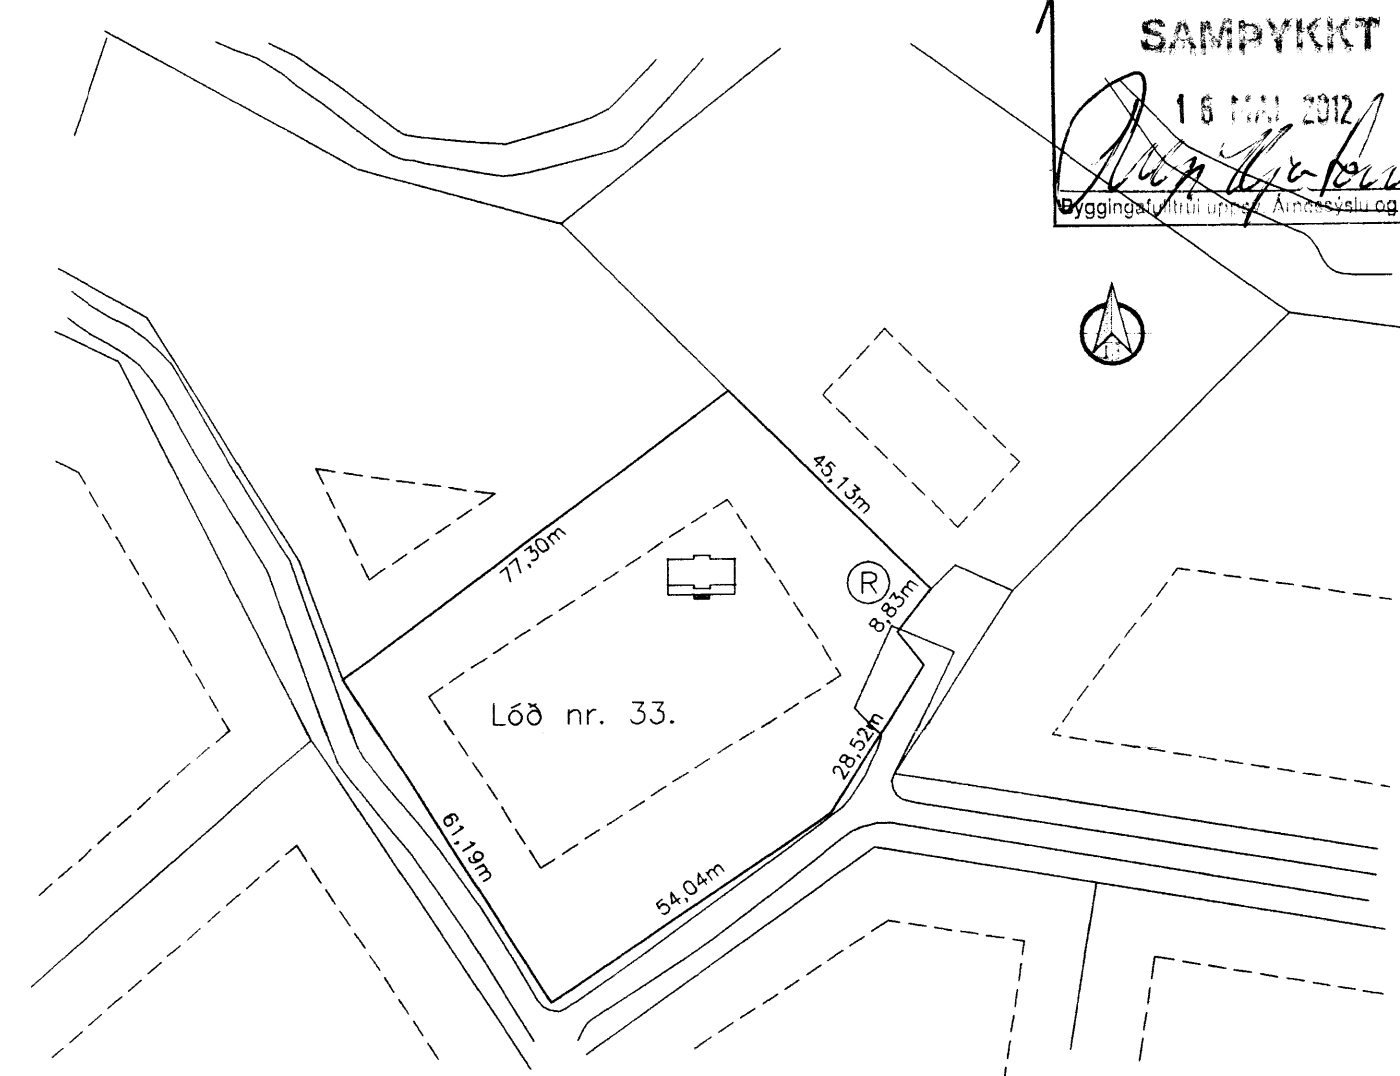

Afstöðumynd 1:1000

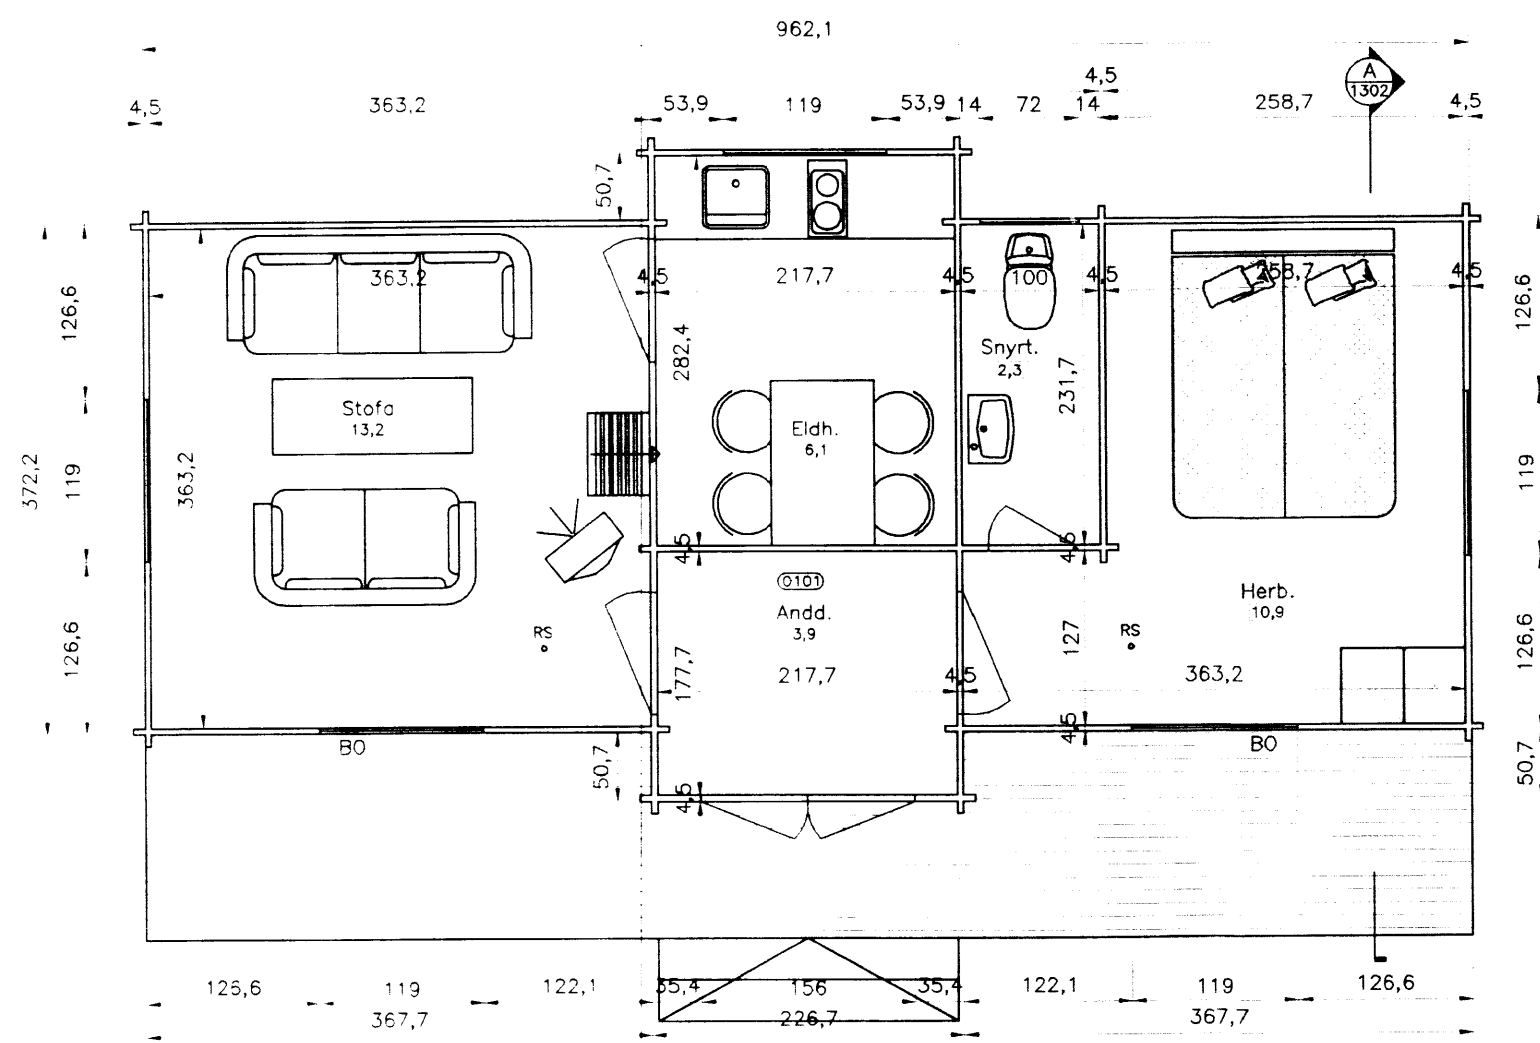

Grunnmynd 1. hæðar 1:50

Undirbúð 18

Finnskt bjálkahús gert eftir teikningum framleiðanda.
 Helsinki – Goddi ehf.

H.S.Á. TEIKNISTOFA

HARALDUR ARNASON – KT: 120149-2539 / HARA ehf. KT: 531101-2860
 FURUVÖLLUM 13 – 600 AKUREYRI
 Sími: 462-5777, 861-6616
 Fax: 461-1852
 e-mail: hara@hara.is

H. Arnason

VERKHEITI				
Frístundahús í landi Kerbrauns , Grímnesi lóð 33.				
HEITI TEIKNINGAR		Grunnmynd 1. og 2. hæðar.		VERK NR 04-1223
				TEIKNING NR 1302
HANNAÐ	IIÁ	TEIKNAD	ES	YFIRFARID
DAGS	21.09.2004	QVARDI	1:50/1000	
BREYTT	1		2	3
				4
				5

Byggingarlýsing:

Húsið er framleitt úr 45x135mm timburbjálkum.
 Gólf er úr timbri og einangrað með 100mm steinull.
 Þak er úr timbri og einangrað með 100mm steinull, klætt lituðu stáli.
 RS • táknað staðsetningu á reykskjnjara.
 BO táknað björgunarop í glugga sbr. byggingarreglugerð.
 Gluggar eru úr timbri með tvöföldu gleri. Húsið er hitað upp með rafmagni. Frárennslislagir fyrir skólpu eru tengdar rotró.
 Í húsið kemur handslökkvitæki af viðurkenndri gerð og stærð.
 Veggir, milliloft og þök skulu vera E30. Nota skal viðurkenndar rotróprær samkv. reglum Hollustuverndar ríkisins.