


MÓTTEKID

30. Júlí 2009

Byggingafultrúi uppsv. Árnassýslu og Flóahrs.

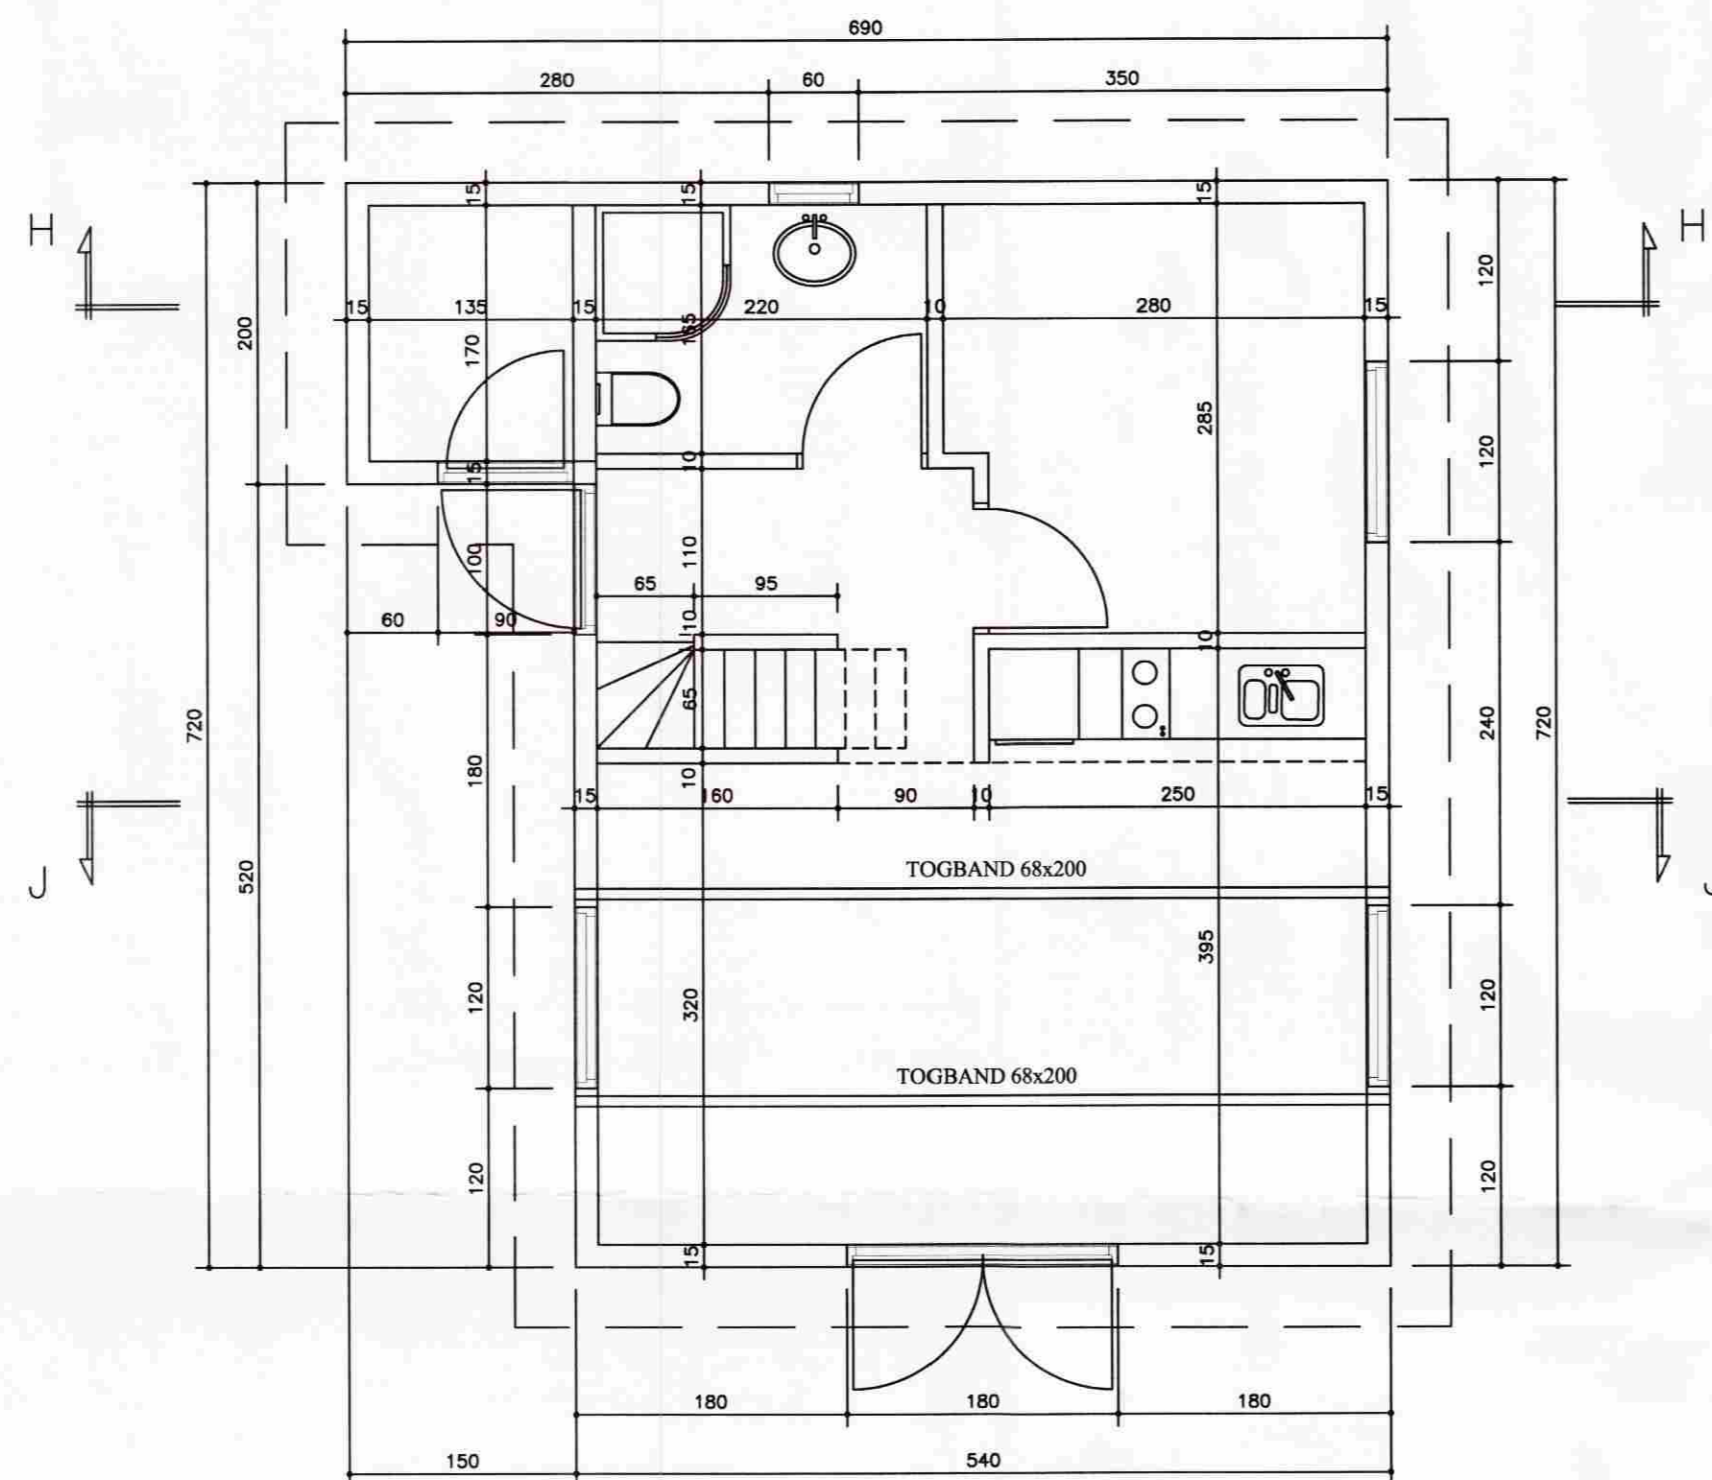

GLUGGAR SMÍÐIST 1 CM MINNI EN GATMÁL GRINDAR
GATMÁL GRINDAR SAMRÆMIST VIÐ MÁLSETNINGU Á
GLUGGATEIKNINGU AÐALHÖNNUÐAR

ÖLL MÁL SAMRÆMIST VIÐ MÁLSETNINGU Á
TEIKNINGUM AÐALHÖNNUÐAR MISRÆMI SKAL
TILKYNNNA AÐALHÖNNUÐI

SKÝRINGAR:

ÚTVEGGJAGRIND:
STOÐIR 40X148 MM. c/c 60 CM. LAUSHOLT 48X148 MM. LAUSHOLT
NEGLIST Í STOÐIR MEÐ 4" GALV. 2 STK. Í HVORN ENDA
GRIND KLÆDD AÐ UTAN MEÐ 9 MM. VATNSHELDUM KROSSVIÐ
KROSSVIÐUR NEGLDUR Í STOÐIR, YFIRSTYKKI, REIMSTYKKI OG
LAUSHOLT MEÐ 2" GALV. c/c 15 CM Í VATNSHELLT TRÉLÍM.
EINANGRUN Í GRIND SÉ 150 MM. STEINULL. INNAN Á GRIND SÉ
KLÆTT MEÐ 0,20 MM. PÓLPLASTI OG ÞESS GÆTT AÐ ÞETTA ÖLL
SAMSKEYTI.
YFIR PÓLPLAST SKAL KLÆÐA MEÐ 35X35 MM. LISTUM UNDIR
VEGGJAKLÆDNINGU SEM ER T.D. 12 MM. PANILL. Í ÞVÍ BILI SEM
MYNDAST MILLI PÓLPLASTS OG KLÆDNINGAR SKAL RAFLÖGN,
VATNSLÖGN OG HITALÖGN LIGGJA OG ÞESS VANDLEGA GÆTT AÐ
SKEMMA EKKI PLASTDÚK. YSTA KLÆDNING 20 MM. VATNS-
KLÆDNING, FÚAVERJA SKAL YSTU KLÆDNINGU MEÐ C-TOX,
SÁÐOVC 35 EÐA ÖÐRU JAFN GÖÐU FÚAVARNAREFNI (EIN YFIRFERÐ)
GÓLF SJÁ SÉRTEIKNINGU AF GÓLF.
LAUSHOLT SKULU SKÁNEGLD Í STOÐIR M. 2 STK. 4" GALV.
FESTING STOÐA VIÐ REIMSTYKKI OG FÓTSTYKKI SJÁ SNIÐMYNDIR.
GLUGGAR SKULU FESTIR Í GRIND MEÐ FRÓNSKUM SKRÚFUM
10 x 80 c/c 50 CM. Í HLIDARSTYKKI GLUGGA. AÐ ÖÐRU LEYTI VÍSAST Í
SÉRTEIKNINGAR.


MERKINGAR:

- ① Reimstykkí hliða 2x48x148
- ② Reimstykkí gaffla 48x148
- ③ Sperra 48x223 negld í reimstykkí með 4" galv. c/c 70 cm og 1 stk. 4" galv. í hverja stoð
- ④ Stoð útveggjagrindar 48x148
- ⑤ Undirstykkí útveggjagrindar 48x148

Allur saumur og stálfestingar skulu heitgalvaniseraðar.


Sjá nánar sérteikningar.

Vinkill BMF-90 með styrkingu negling 5 stk. kams. 40/50 í stoð og borðabolti 12x110 í gegnum tvöfalt yfirstykkí

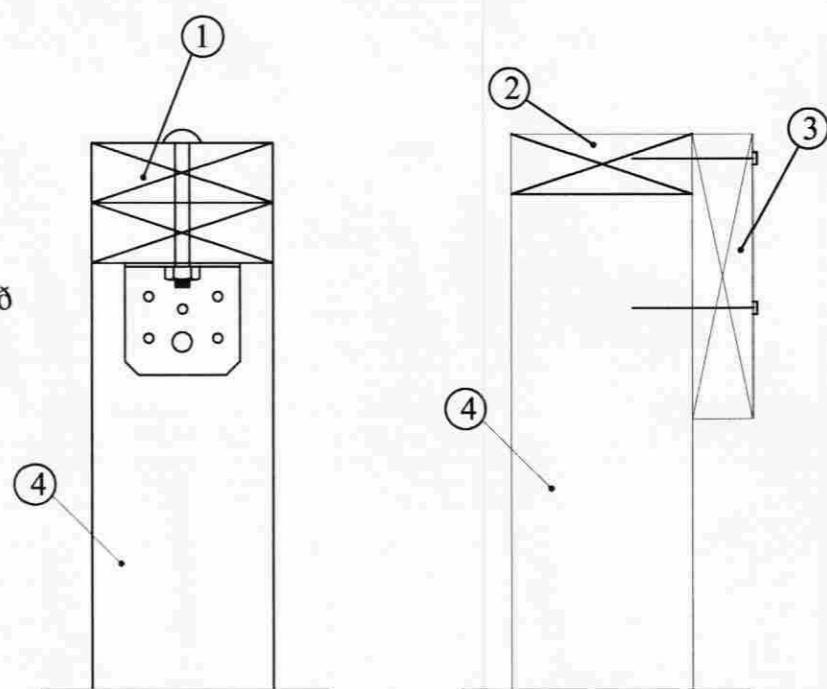

Samsetning á útveggjagrindarstoðum við yfirstykkí

Vinkill BMF-90 með styrkingu negling 5 stk. kams. 40/50 í stoð og borðabolti 12x70 í gegnum undirstykkí

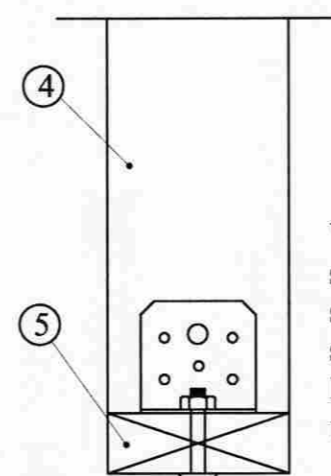

Samsetning á útveggjagrindarstoðum við undirstykkí

ÖLL MÁL SKULU YFIRFARAST ÁÐUR
EN SMÍÐI HEFST

Frístundahús Undirhlöð 4
í landi Minna-Mostells Grímsnesheppi

Grunnmynd
Grindarteikning

ABS
-teiknistofa-

Jóhannes Pétursson
Kt. 01648-3959
S. 587-5187
Sigurður Sigurðsson
Kt. 01648-3959
S. 586-0613

Hárveldi: JP
Tökneldi: JP
Samþykkt: *[Signature]*
Útgáfudagur: 10.03.09
Mæki: 1:50
N. teikningar: GR-01