
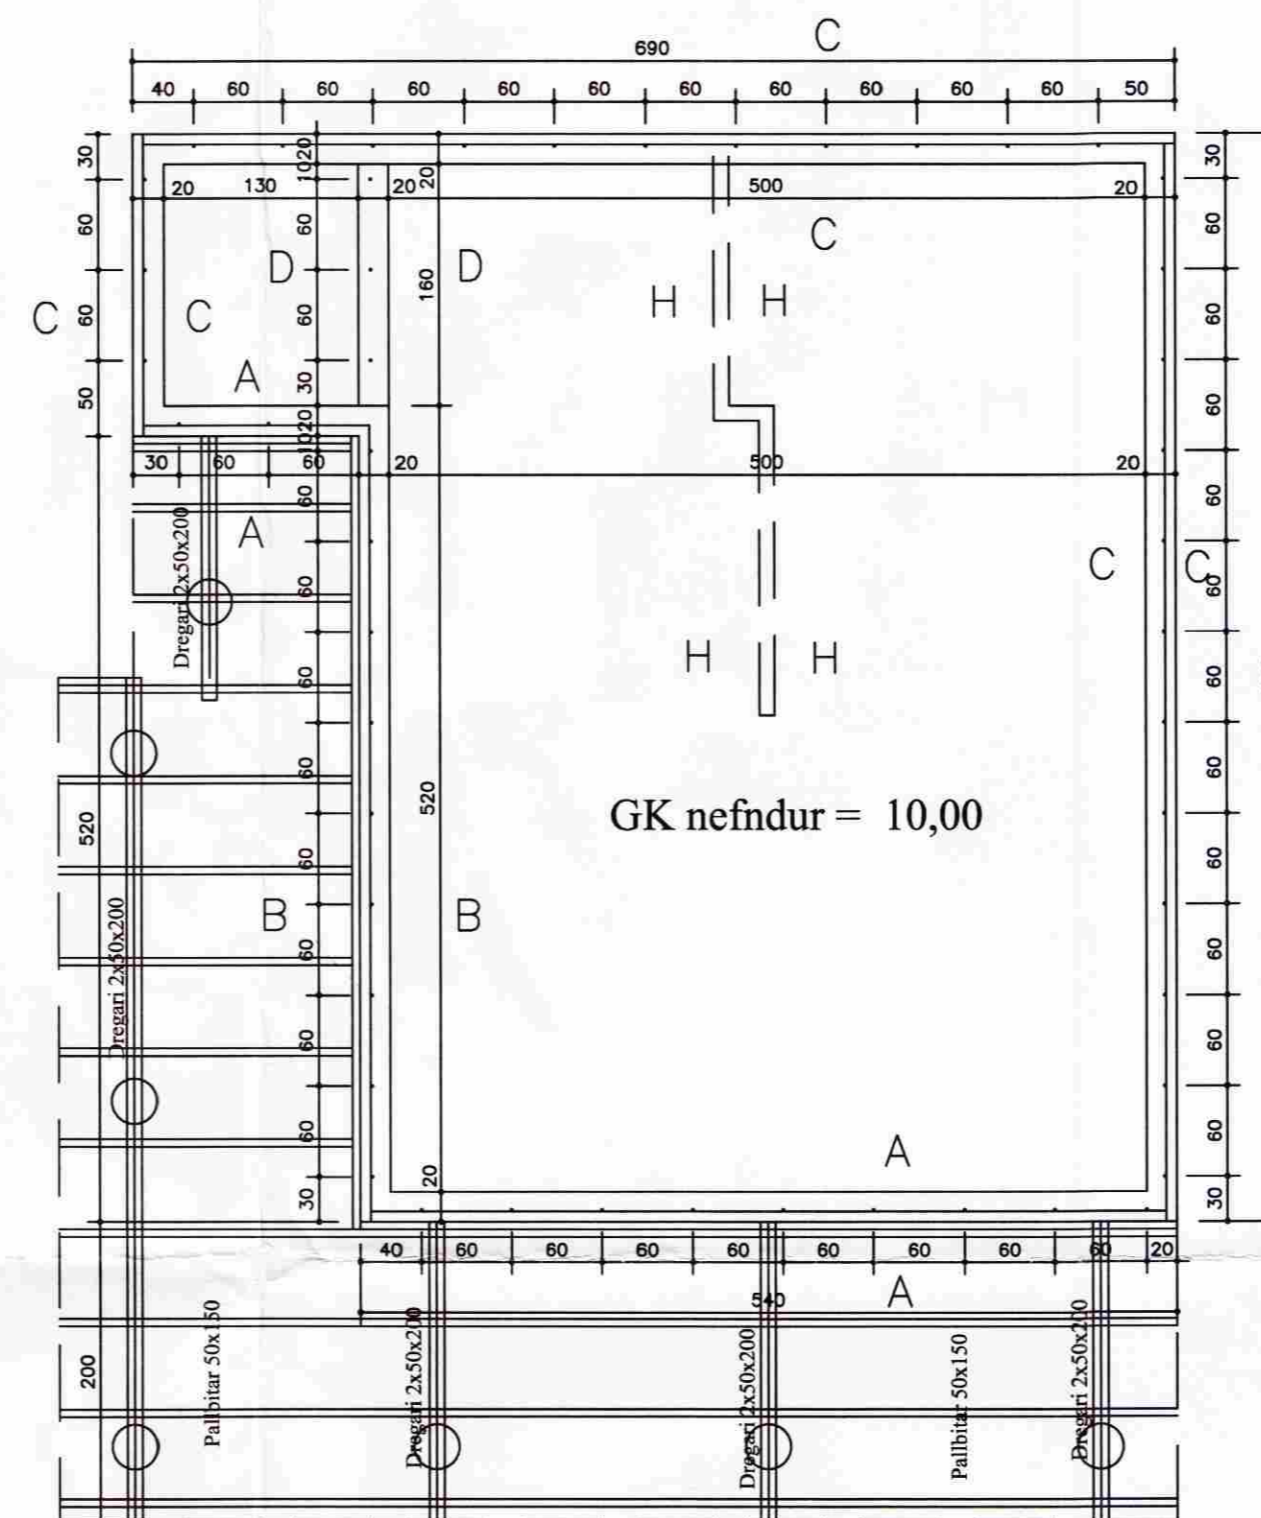


MÓTTEKIÐ

30 JULÍ 2009

Byggingafulltrúi uppsv. Ámessýslu og Flóahfr.

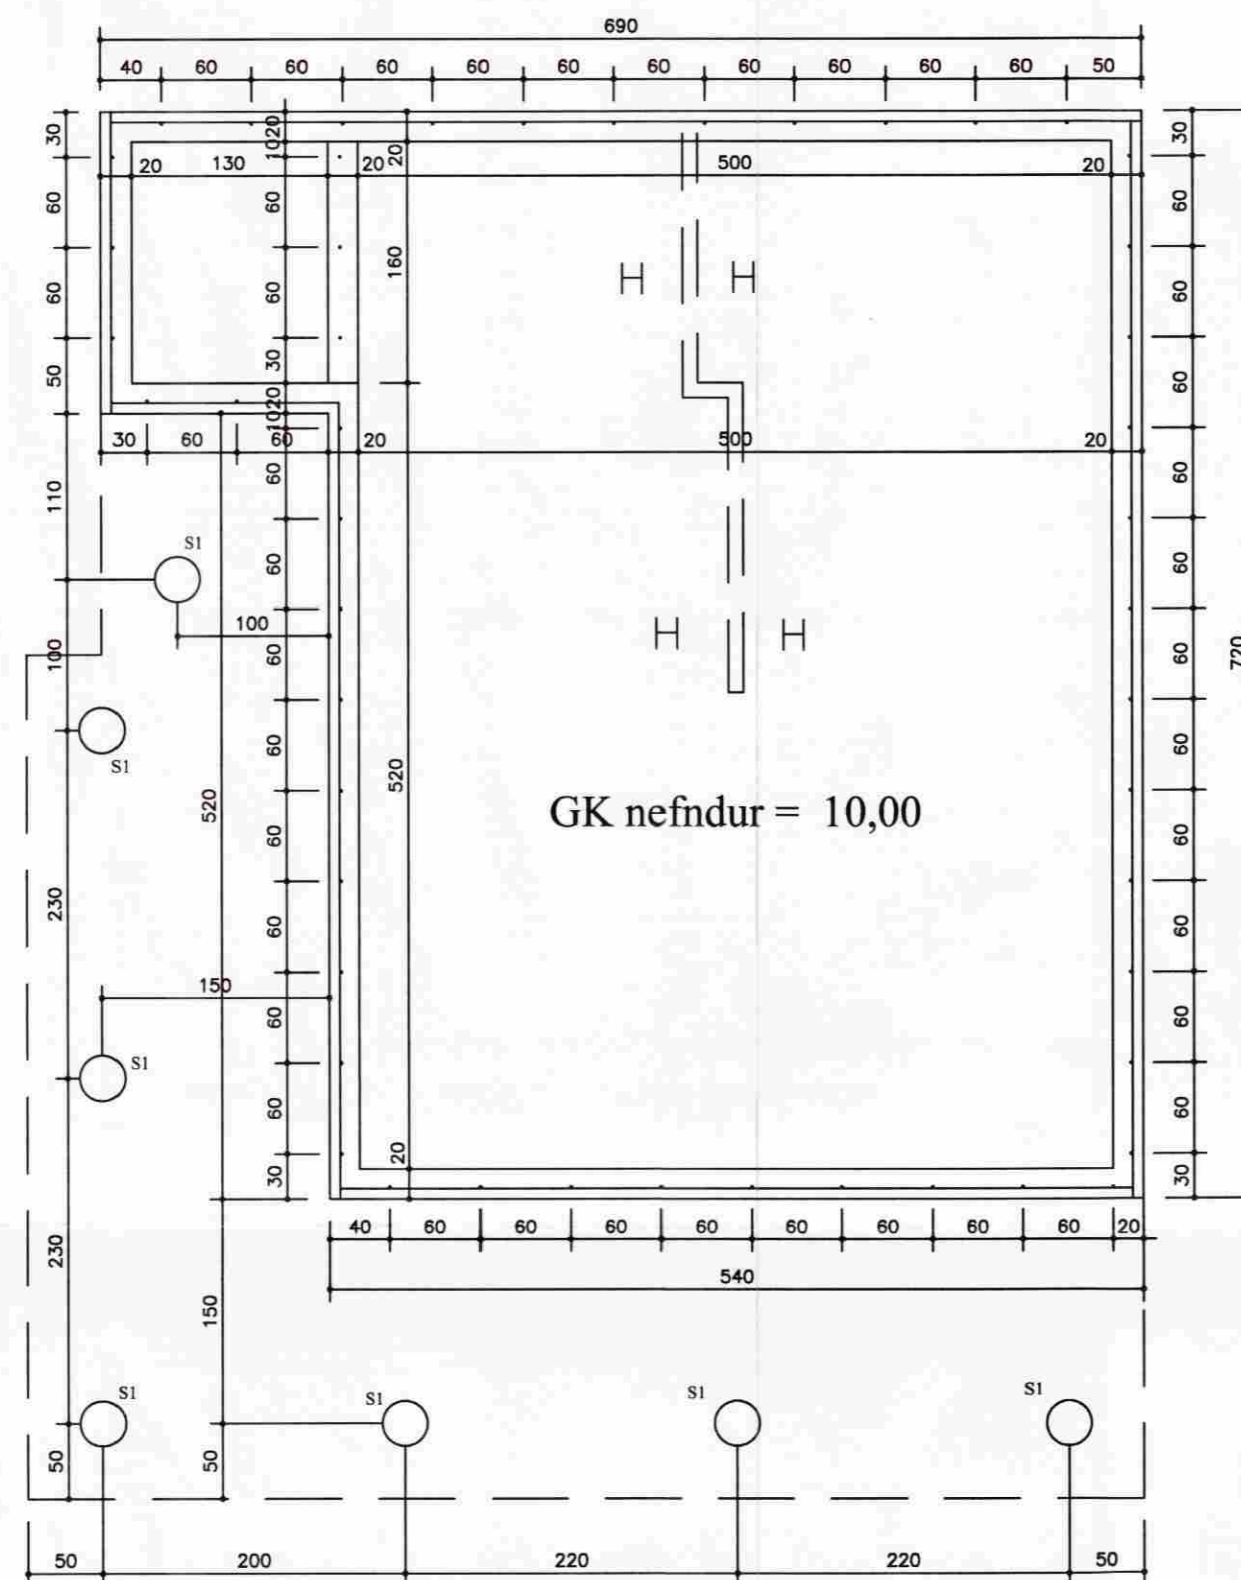

SKÝRINGAR SÖKKLAR:

ÁLAG Á SÚLUBOTN OG SÖKKULBOTN ER REIKNAD MAX. 4 KG/CM². KLÖPP EÐA MÓHELLA, KOMI ANNAD Í LJÓS SKAL ENDURSKOÐA SÖKKULMÁL OG SÚLUÞVERMÁL, FYLLA SKAL UTANVIÐ SÖKKLA MEÐ GRÚSARFYLLINGU OG ÞJAPPA HANA Í 30 cm. ÞYKKUM LÖGUM BLEYTA SKAL FYLLINGU LEIÐ OG ÞJAPPAD ER FYLLA SKAL AÐ SÚLUM MEÐ HRAUNFYLLINGU EÐA MOLDARLAUSRI MÖL AMK. 30 cm. UTANMEÐ SÚLUM, STEYPA Í SÚLUM OG SÖKKULVEGGJUM SÉ S-250 SKV. ÍST-10 FRAMKV. FL.B. NOTA SKAL LOFTBLENDI OG TITRA STEYPU. NÁNARI SKÝRINGAR OG MÁLSETNINGAR ER AÐ FINNA Á SÉRTEIKNINGUM. GENGIÐ SKAL FRÁ SÖKKULSKAUTI Á ÞANN HÁTT SEM RAFMAGNSVEITA REYKJAVÍKUR SEGIR TIL UM Á LEIÐBEININGABLAÐI 83.4.0100. EF SÖKKULSÚLUR OG SÖKKULVEGGIR ERU HÆRRI EN 170 CM. SKAL ENDURSKOÐA JÁRNÞENDINGU.

ALLT EFNI Í DREGURUM OG GÓLFBITUM SKAL VERA STYRKLEIKAFLOKKAÐ T 20 GAGNVARIÐ A-VÖRN ALLAR STÁLFESTINGAR SKULU VERA HEITGALVANISERAÐAR

ÖLL MÁL SKULU YFIRFARAST ÁÐUR EN SMÍÐI HEFST

Frístundahús Undirhlöð 4 í landi Minna-Mostells Grímsneshréppi 2	
Grunnmynd Undirstöður	
 Jóhannes Pétursson Kf. 016448-3959 S: 565-1167 Sigurður Sigurðsson Kf. 016448-3959 S: 566-6613	
Höfundur: JP	Dagsetning: 10.03.09
Teknað: JP	Skv: 1:50
Samþykkt:	Nr. teikningar: U-01