



Snið A-A
1:50

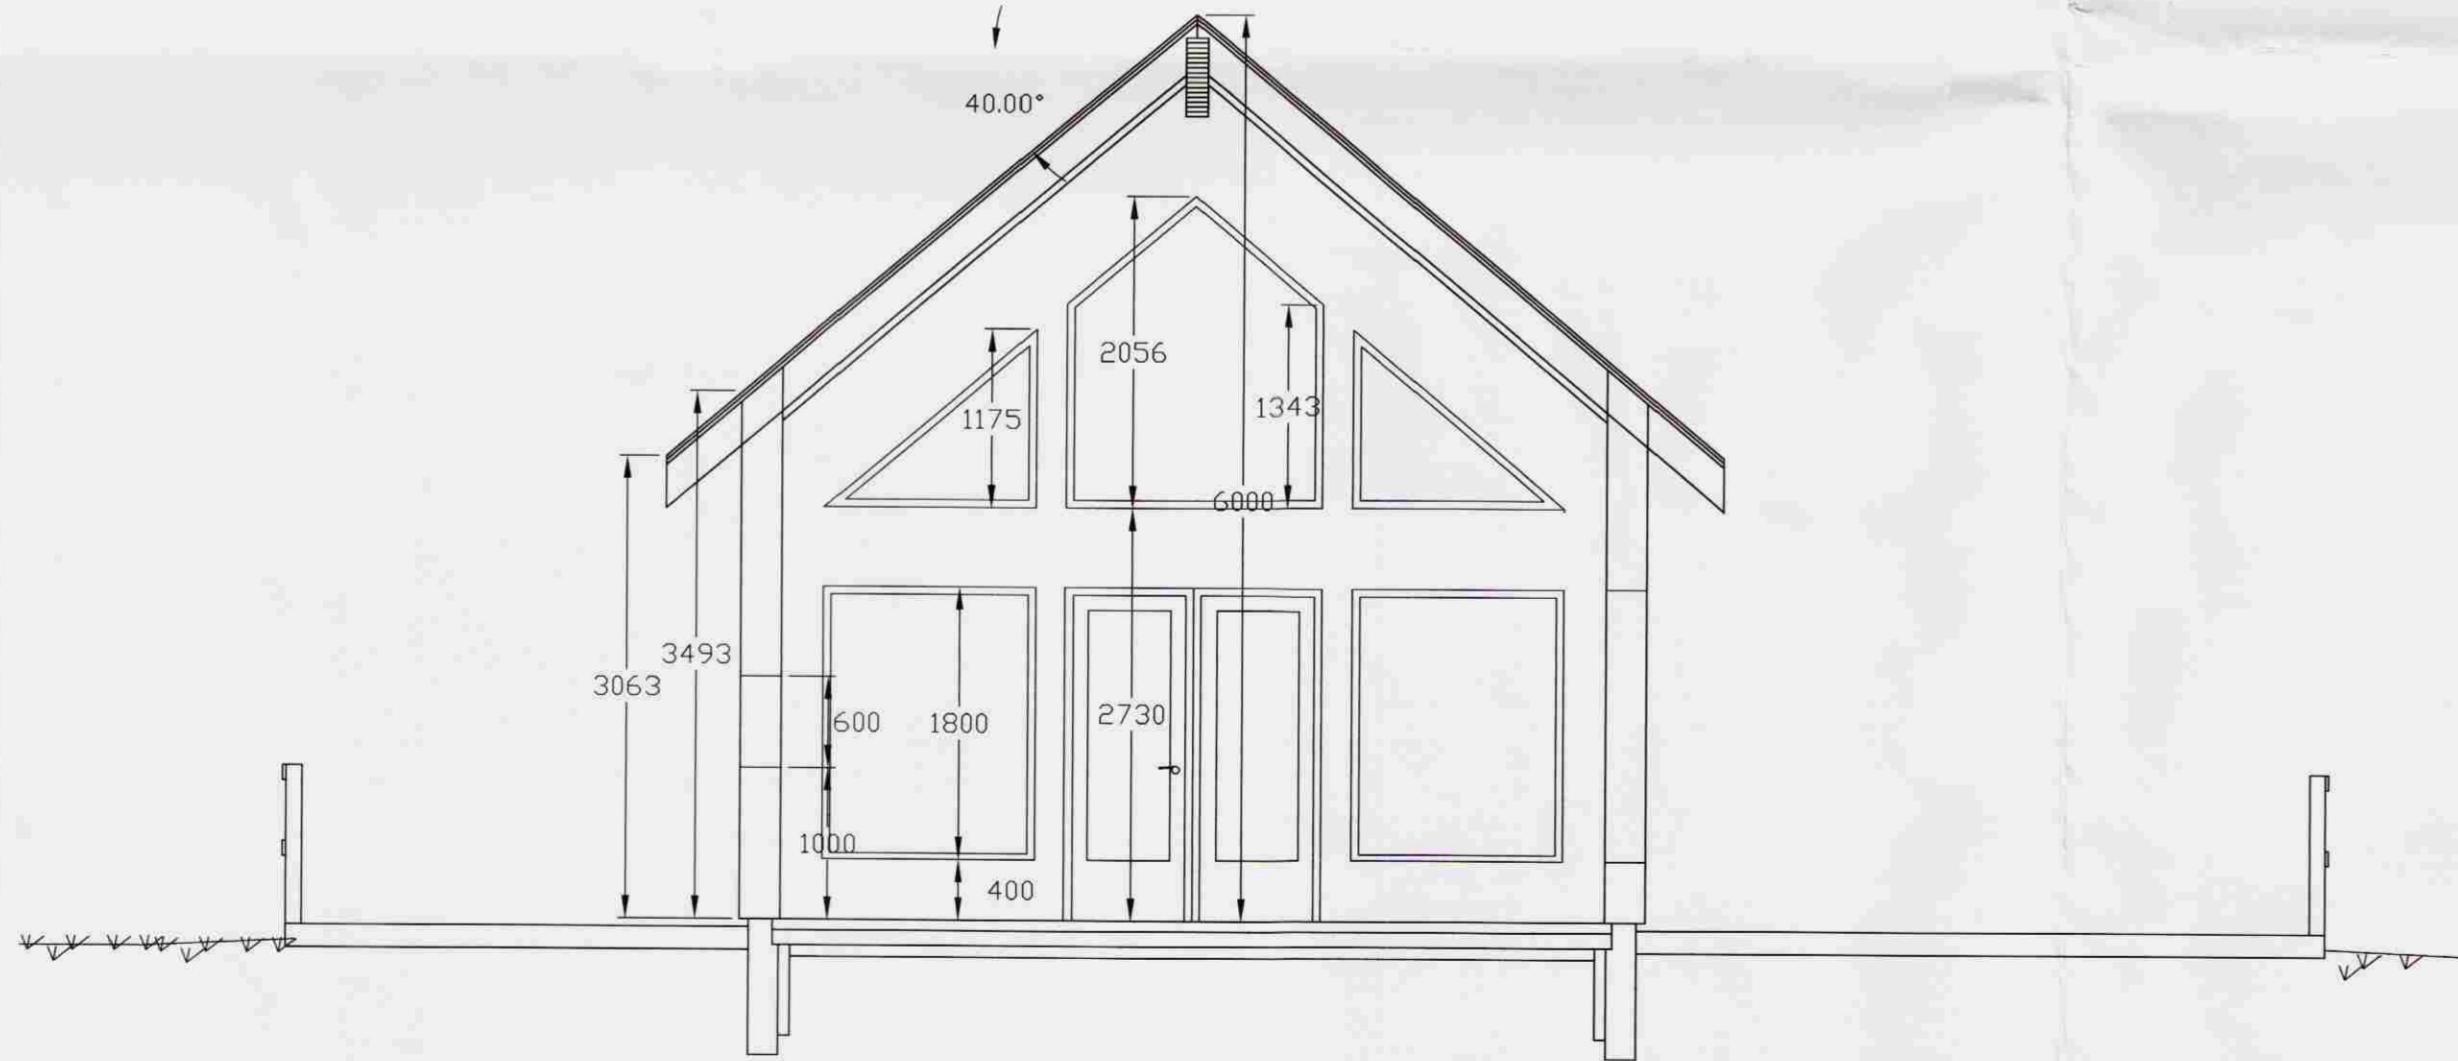

Snið C-C
1:50

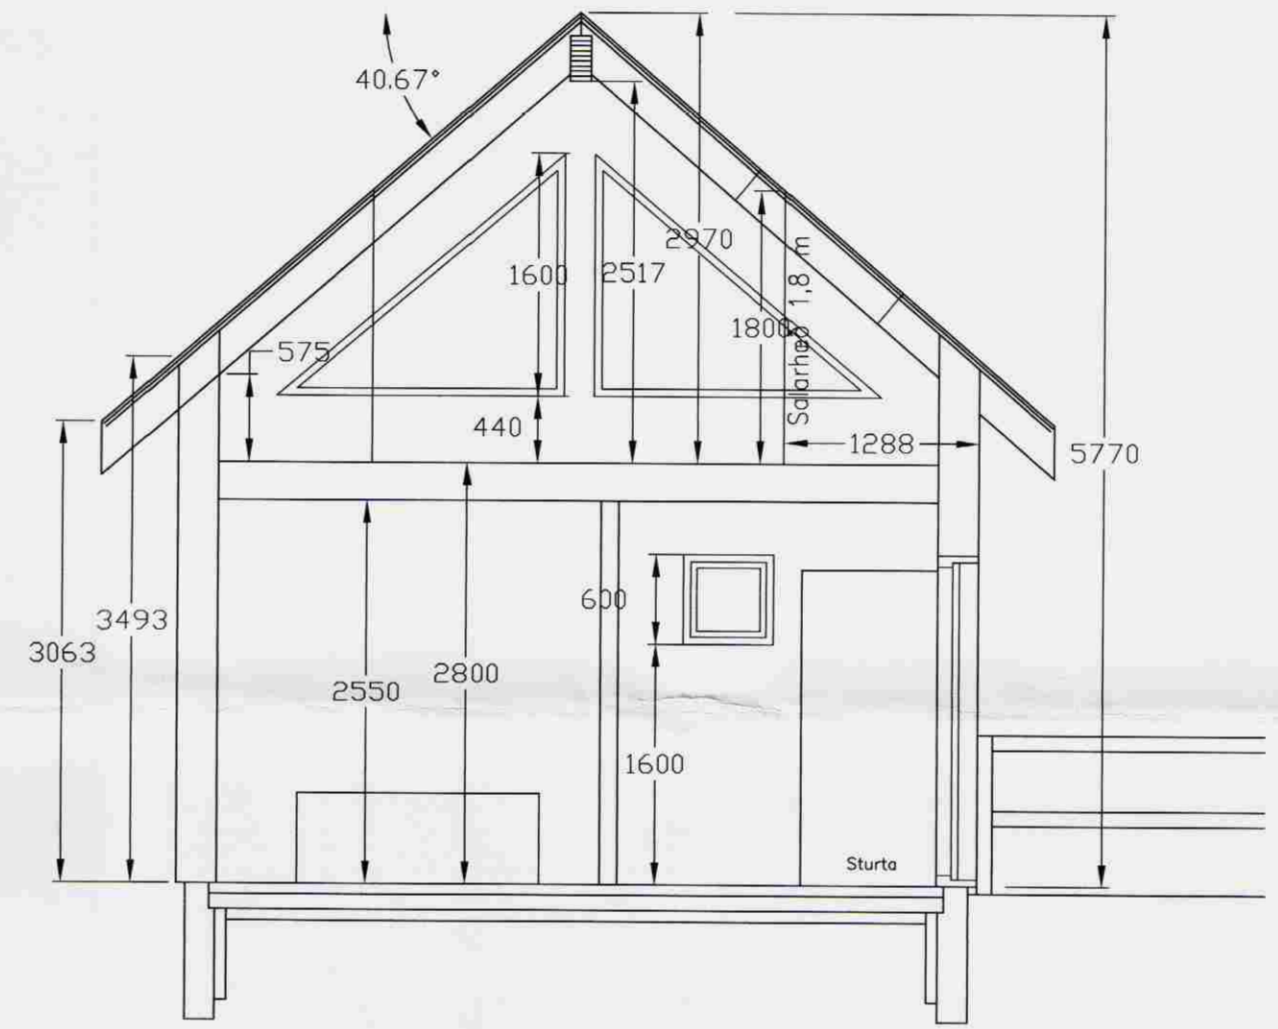

Snið B-B
1:50

Samþykkt
19. AUG. 2008
Sveinn Valdimarsson
Byggingarfulltrúi uppsveita Ármessyslu

Minna-Mosfell, Grímsnes- og Grafh. hr. Frístundahús á lóð nr. 22 Snið	Tölvunafn.			
	Mælikvarði	Hannað	sv	júlí 2008
	1:50	Teiknað	sv	júlí 2008
Sveinn Valdimarsson Sudurgarði 1, 230 Keflavík, kt. 271068-3879 sími 421 5678, sudurgardur1@simnet.is Sveinn Valdimarsson MVFL kt. 271068-3879	Plottað 26.7.2008			
	Teikningarnúmer			
	SV.08-01 A-01.04			
Breyting:				
Ath.				