
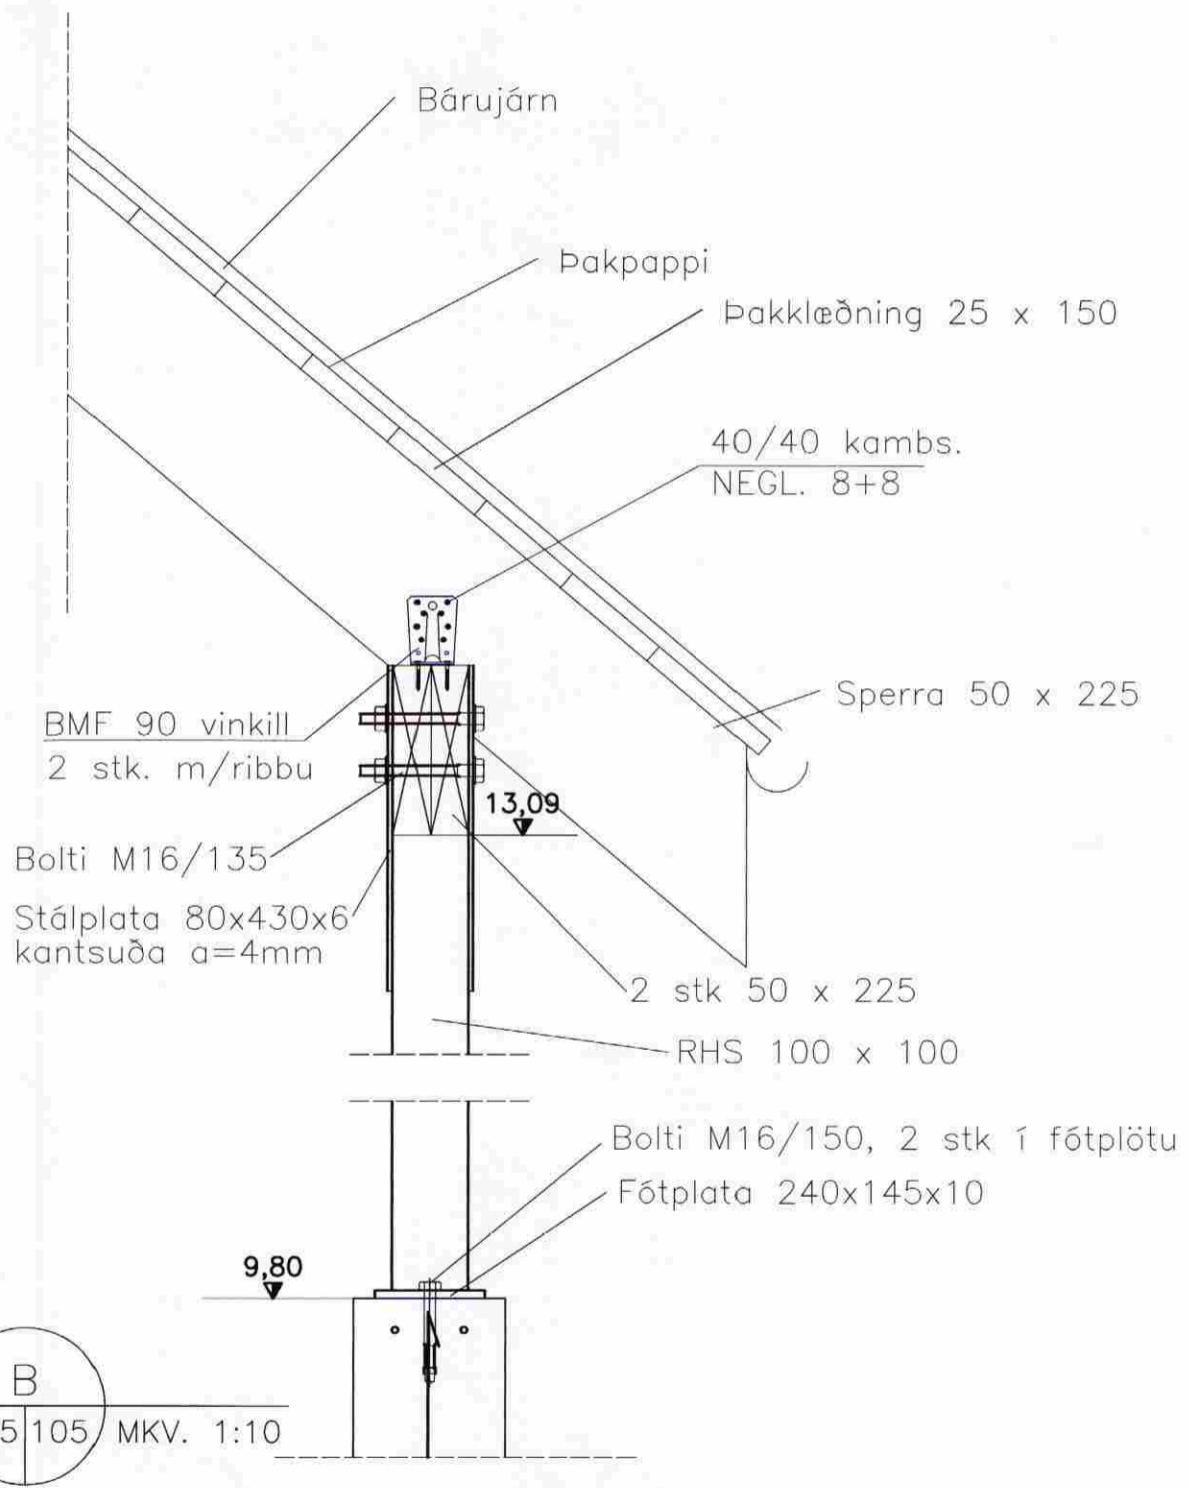
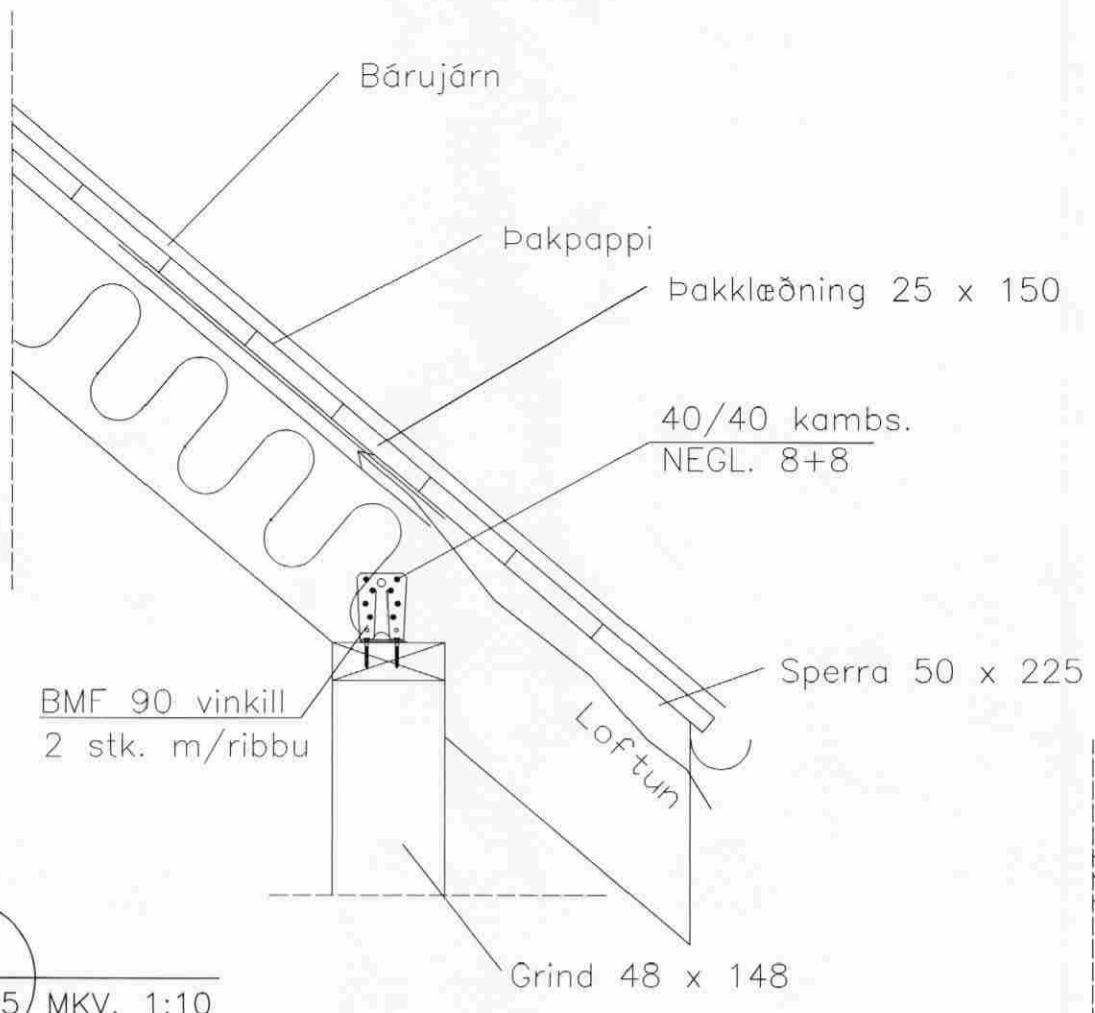


MÓTTEKIÐ
 17 SEPT. 2008
 Byggingafulltrúi uppsv. Árnessýslu og Flóahnr.

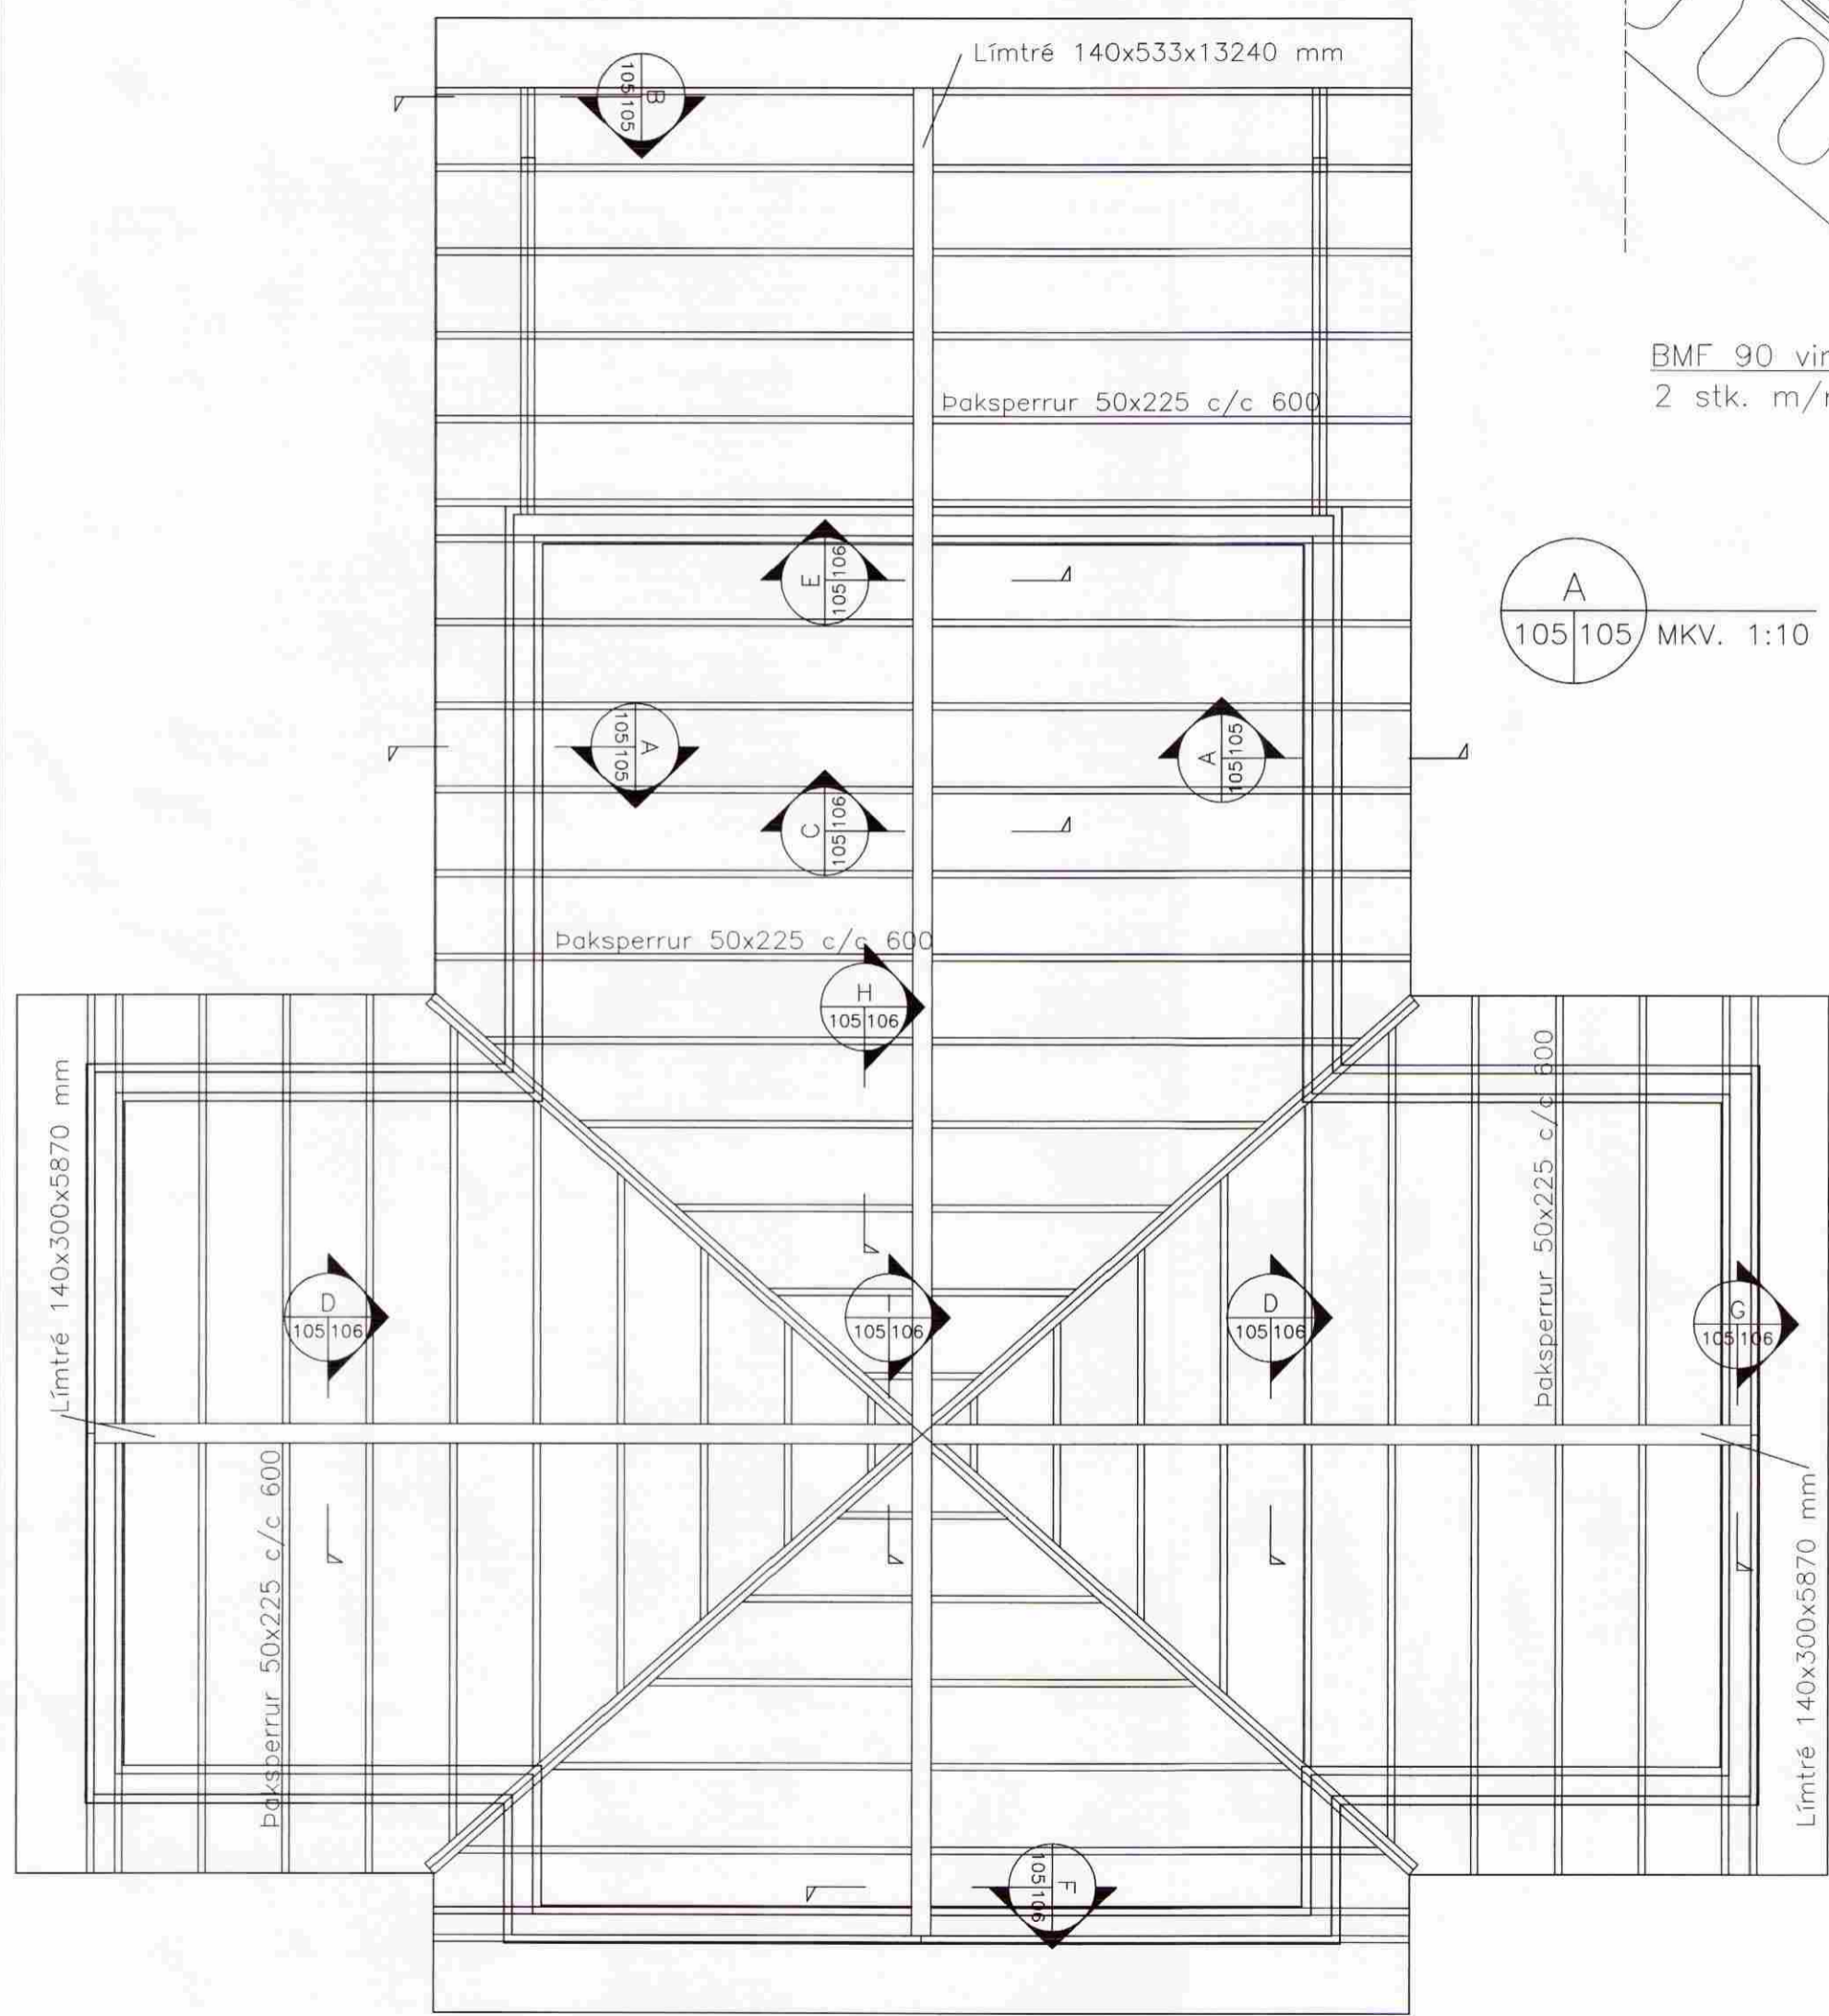

Grunnmynd
 1:50

Undirhlíð 22		Tölvunafn.			
Minna-Mosfell, Grímsnes- og Grafn.hr.		Mælikvarði	Hannað	sv	júlí 2008
BURÐARVIRKI - Þakvirki		1:10	Teiknað	sv	júlí 2008
		1:50	Samb.	<i>Sveinn Valdimarsson</i>	
			Plottað	4.9.2008	
Sveinn Valdimarsson		Teikningarnúmer			
Suðurgarði 1, 230 Keflavík, kt. 271068-3879		SV.08-01			
sími 421 5678, sudurgardur1@simnet.is		B-01.05			
Sveinn Valdimarsson MVFI kt. 271068-3879		Breyting:			
		Ath.			