
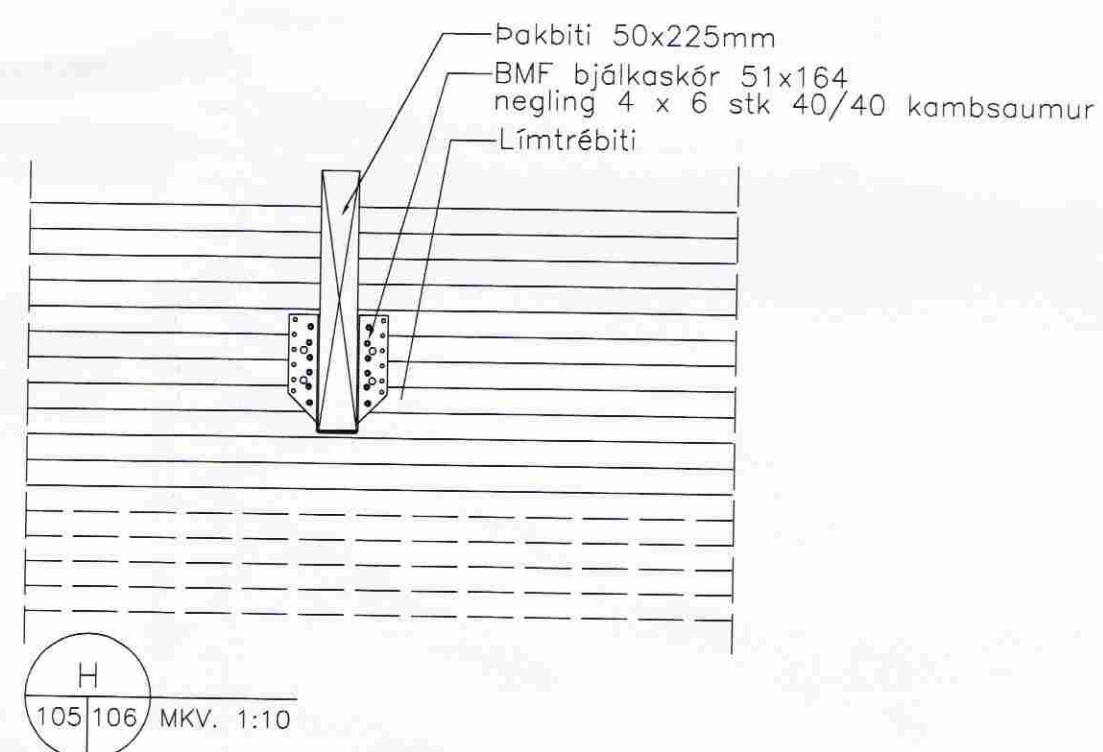
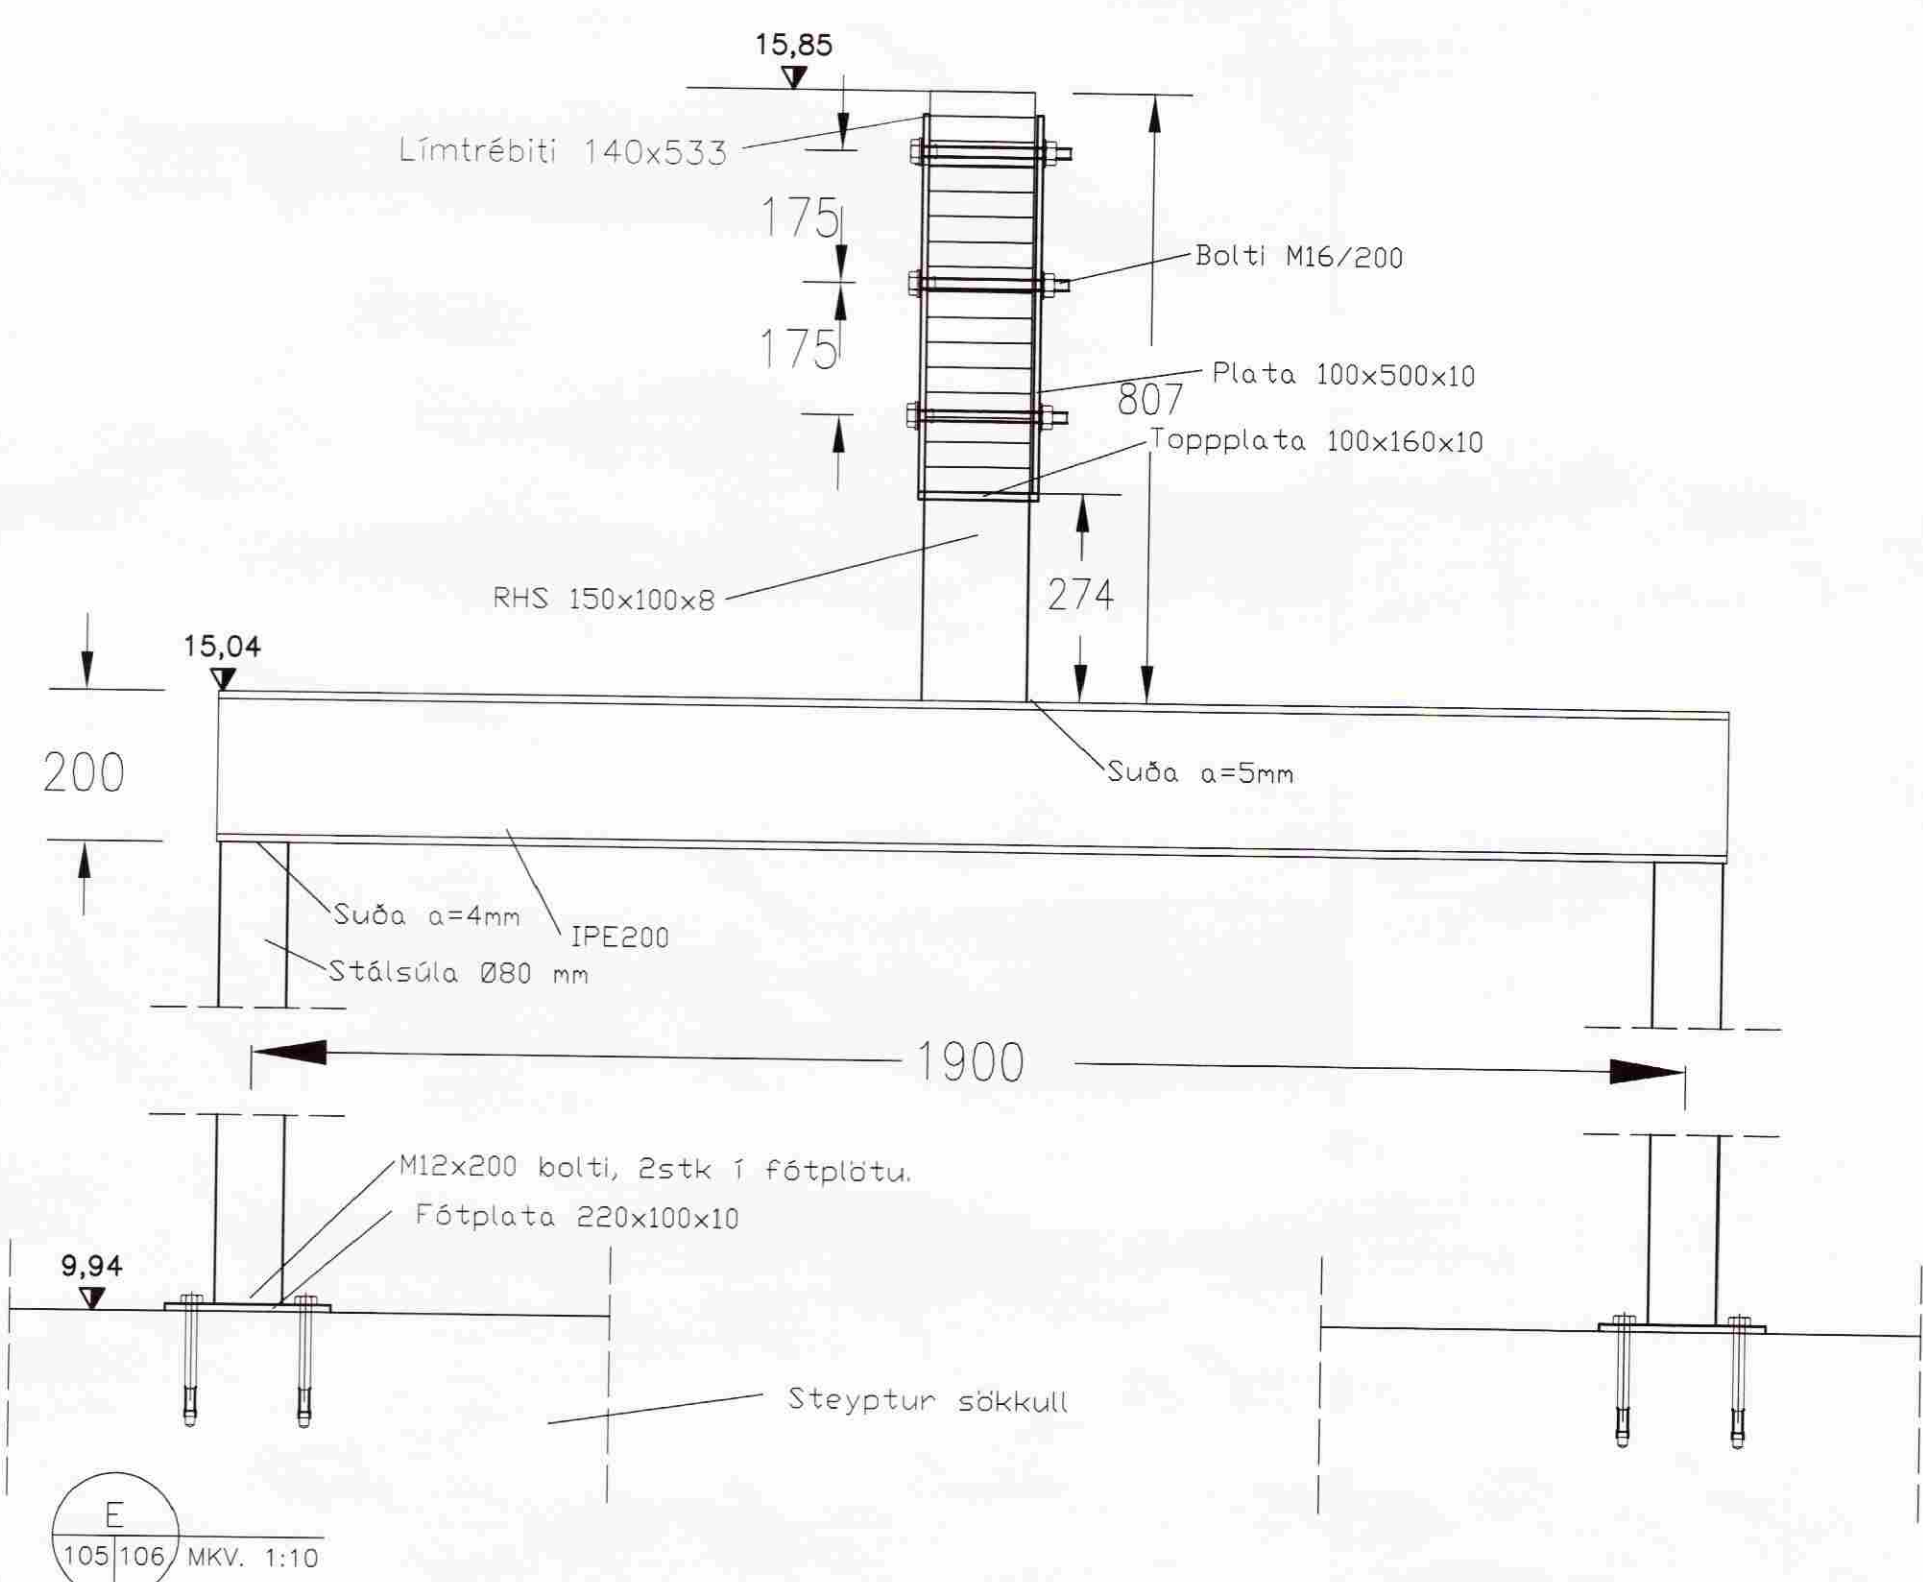
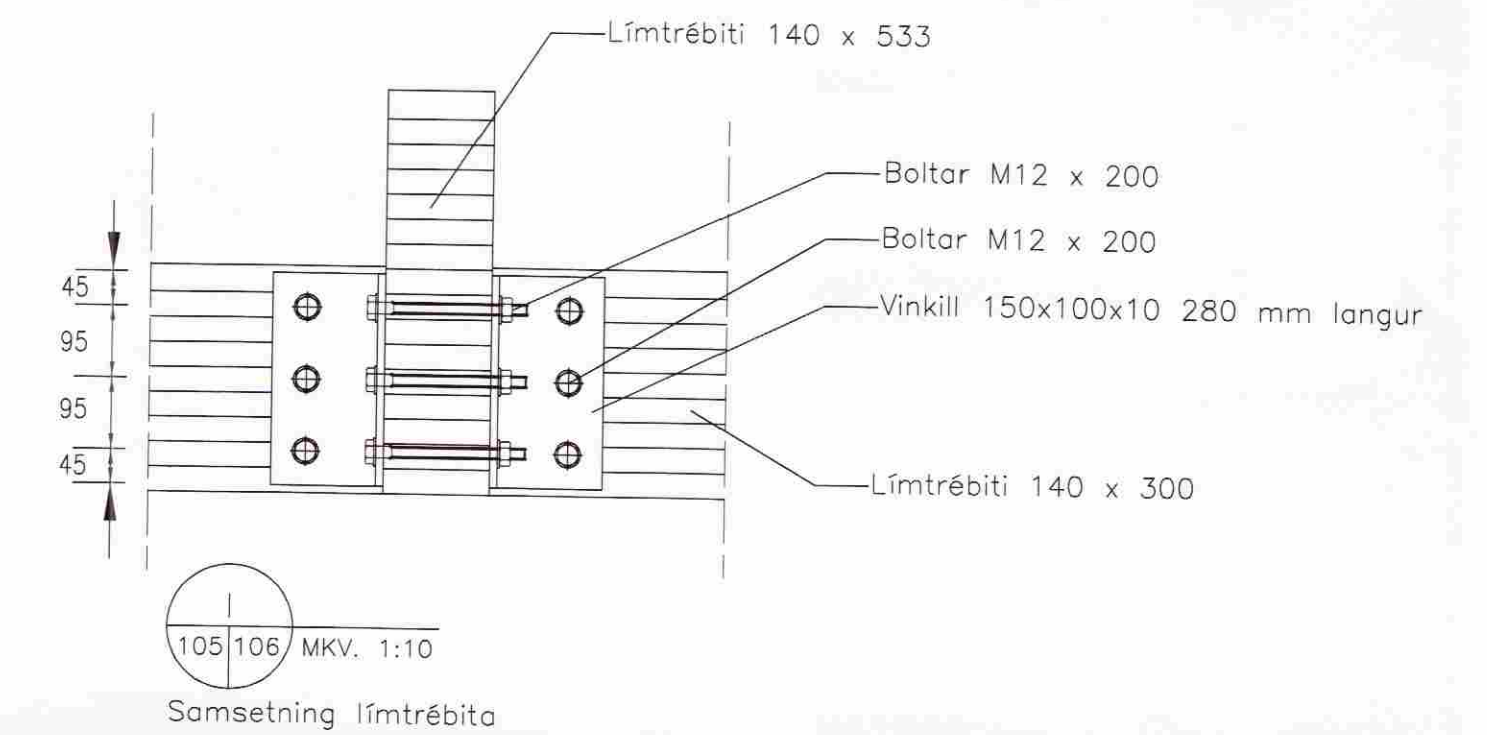
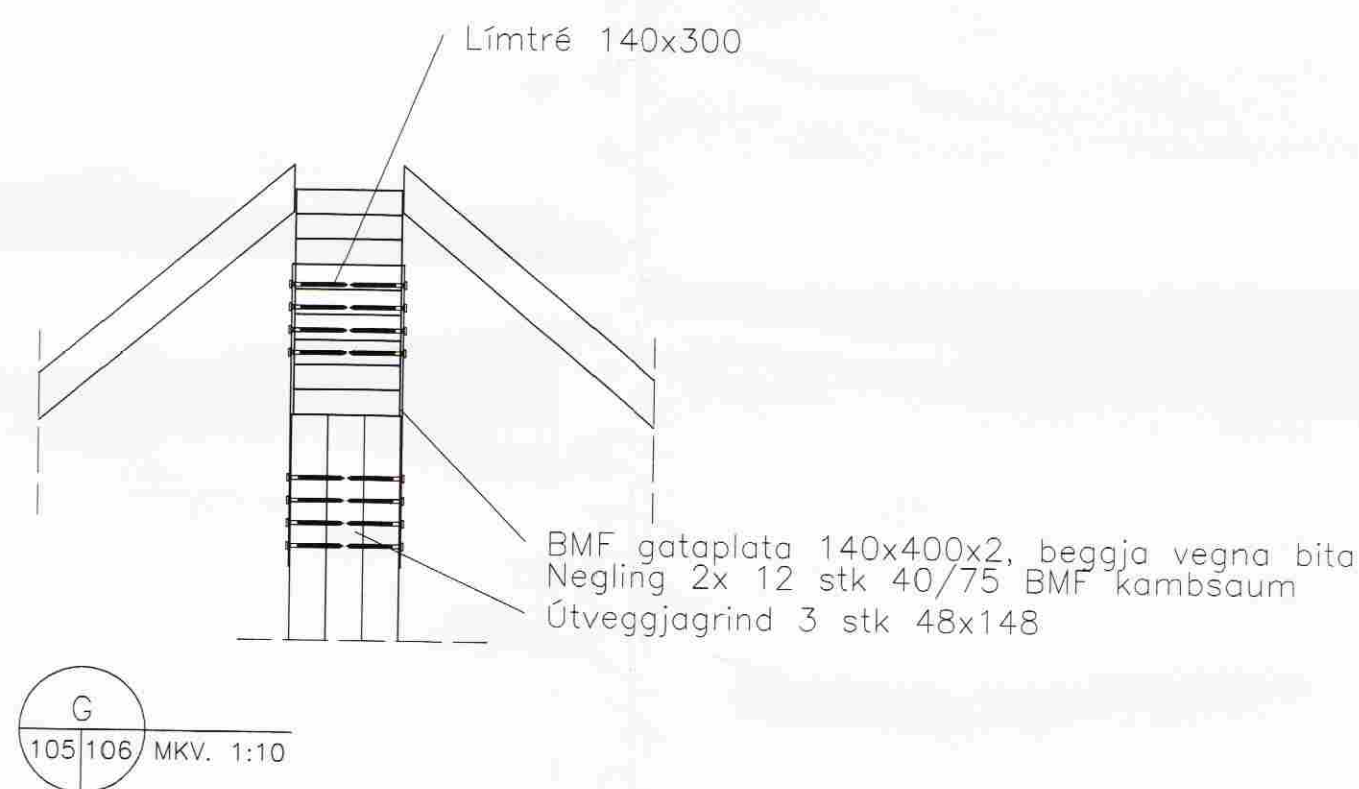
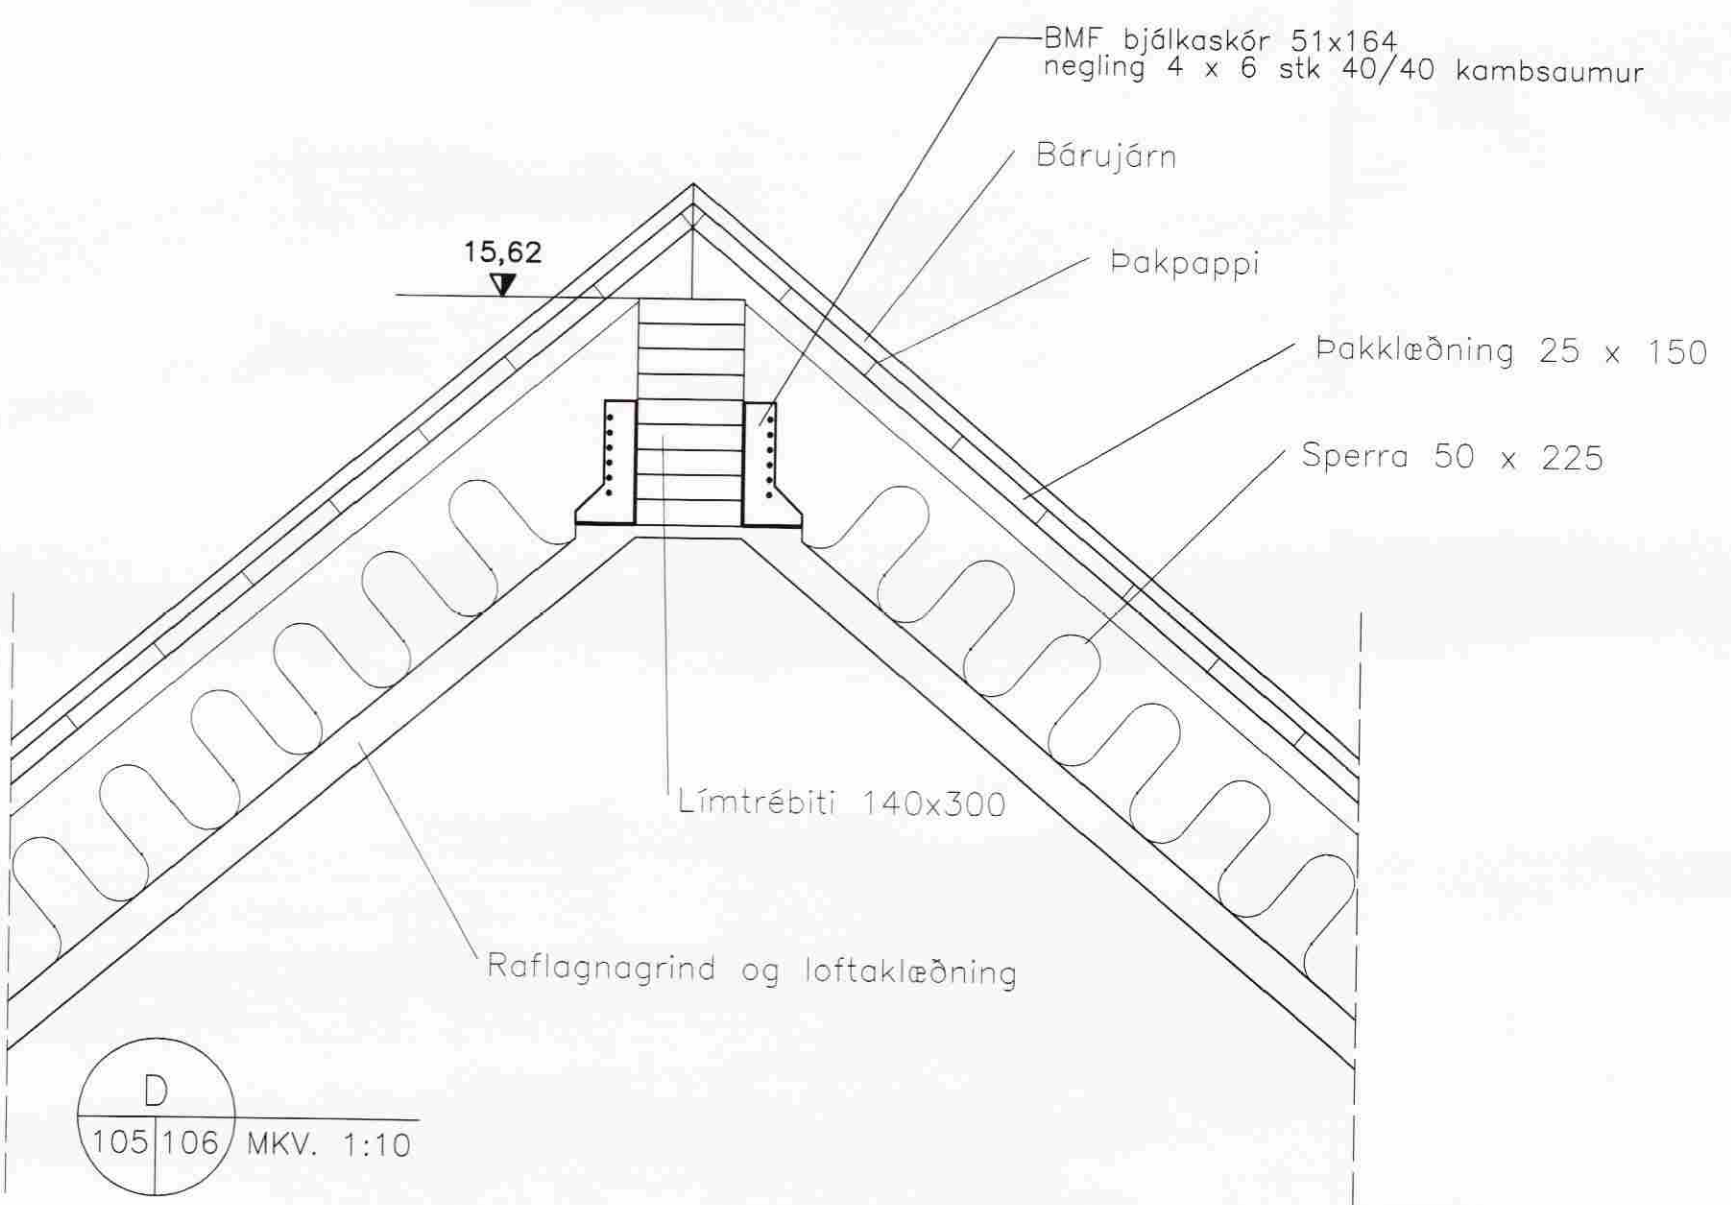
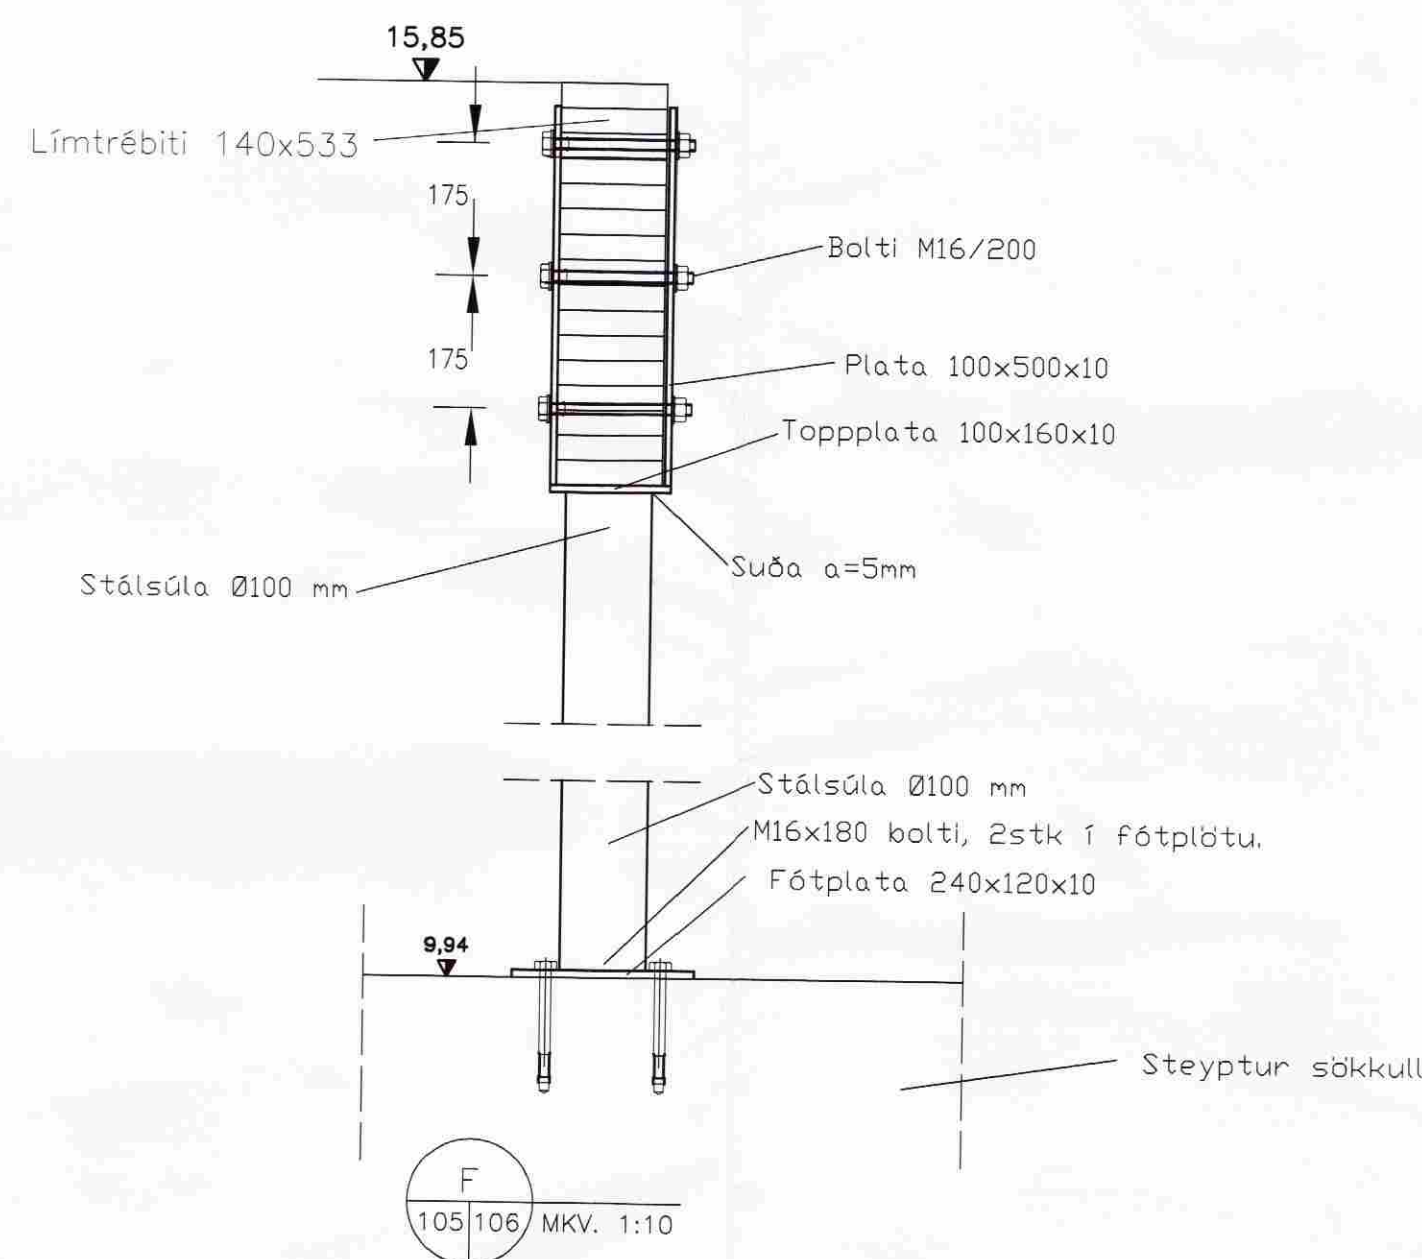


MÓTTEKIÐ

17 SEPT. 2008

Byggingafrútrú uppsv. Ámssýslu og Fíðahr.

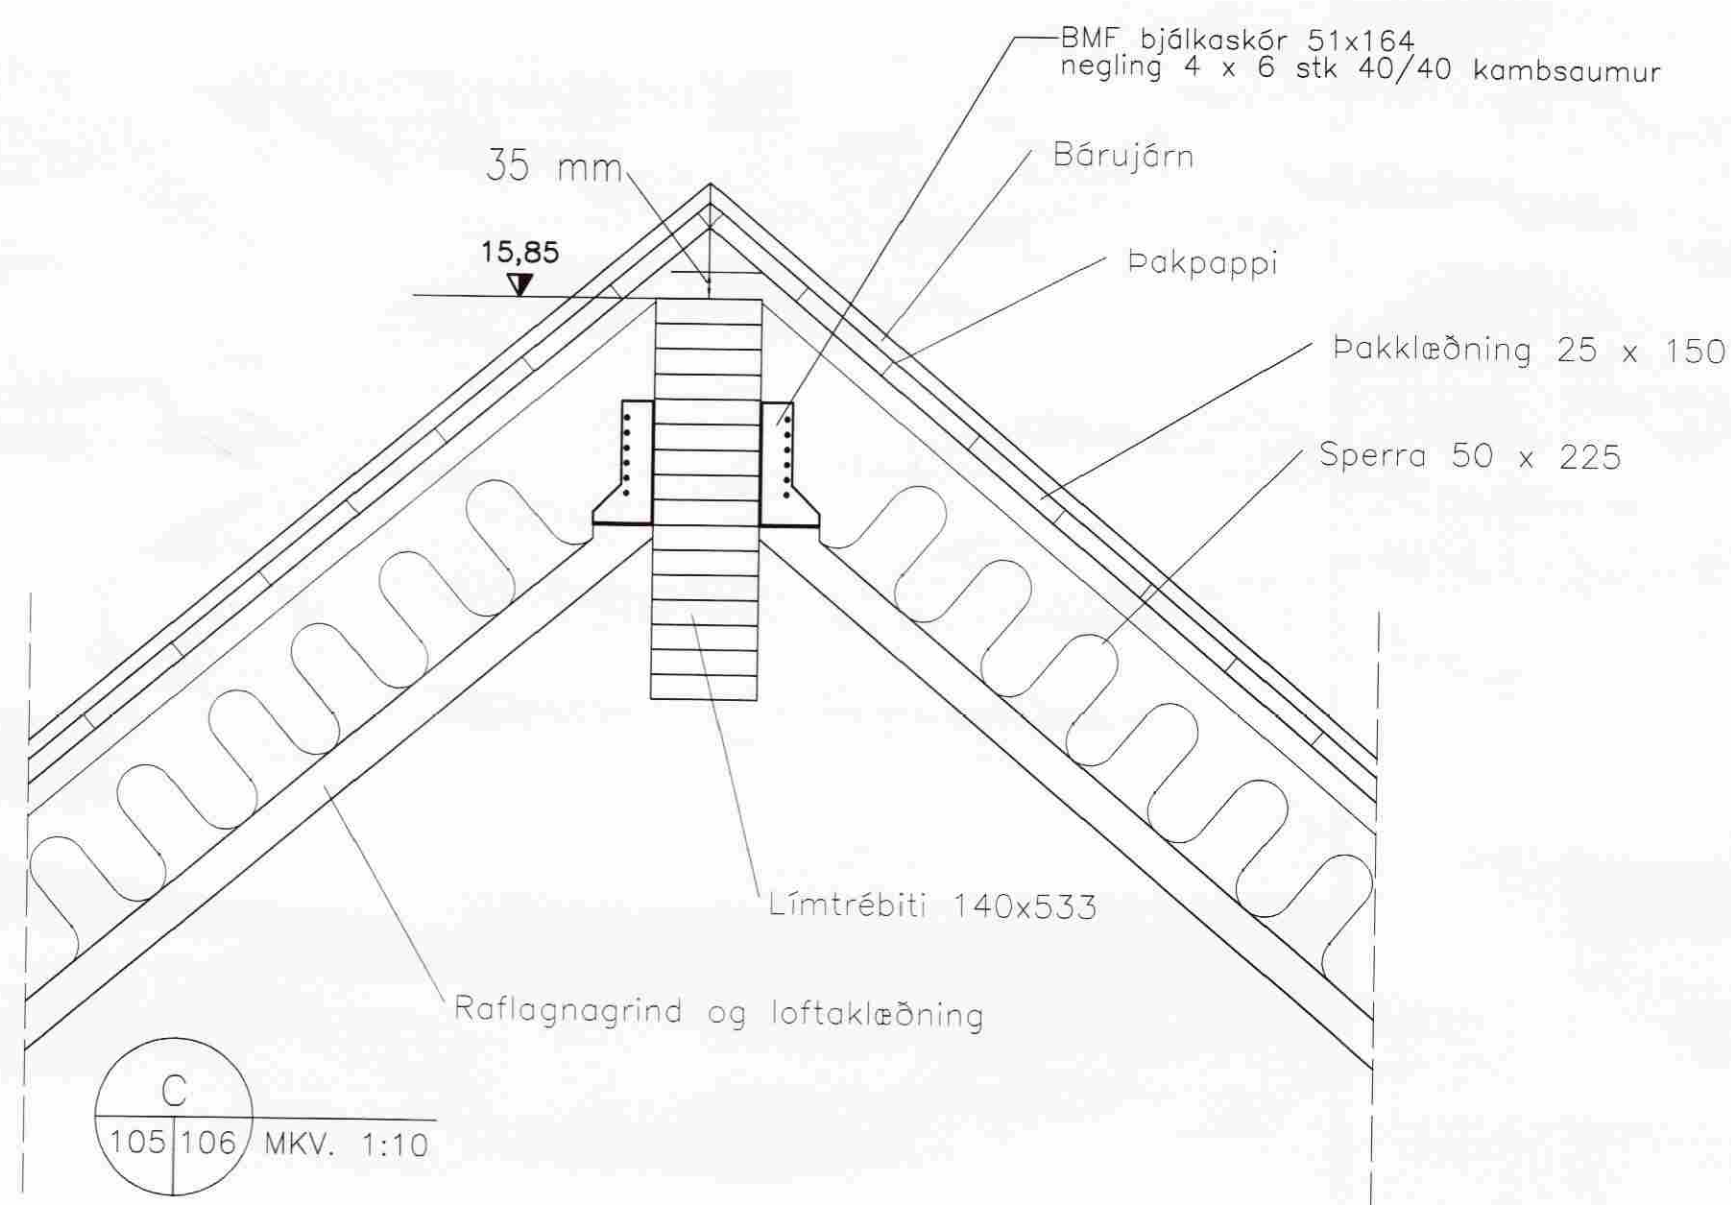

Mælingar í mm.  
Skýringar sjá teikningu B-01.00

Undirhlíð 22 Minna-Mosfell, Grímsnes- og Grafn.hr. BURDARVIRKI - Snið í þak	Tölvunafn.	Hannað SV júlí 2008
	Málkvarði	Teiknað SV júlí 2008
	1:10	Samb. <i>Sveinn</i> Plöttað 4.9.2008
Sveinn Valdimarsson Suðurgarði 1, 230 Keflavík, t.271068-3879 sími 421 9678, sudurgardur1@minnet.is	Teikningarnúmer	SV.08-01 B-01.06
	Breyting:	
	Ath.	
Sveinn Valdimarsson MVI kt. 271068-3879		