



Skipulags- og byggingarfulltrúi Uppsveita bs.  
**Yfirfarið**  
 25 SEPT. 2014  
*Finna Spill*  
 Byggingarfulltrúi

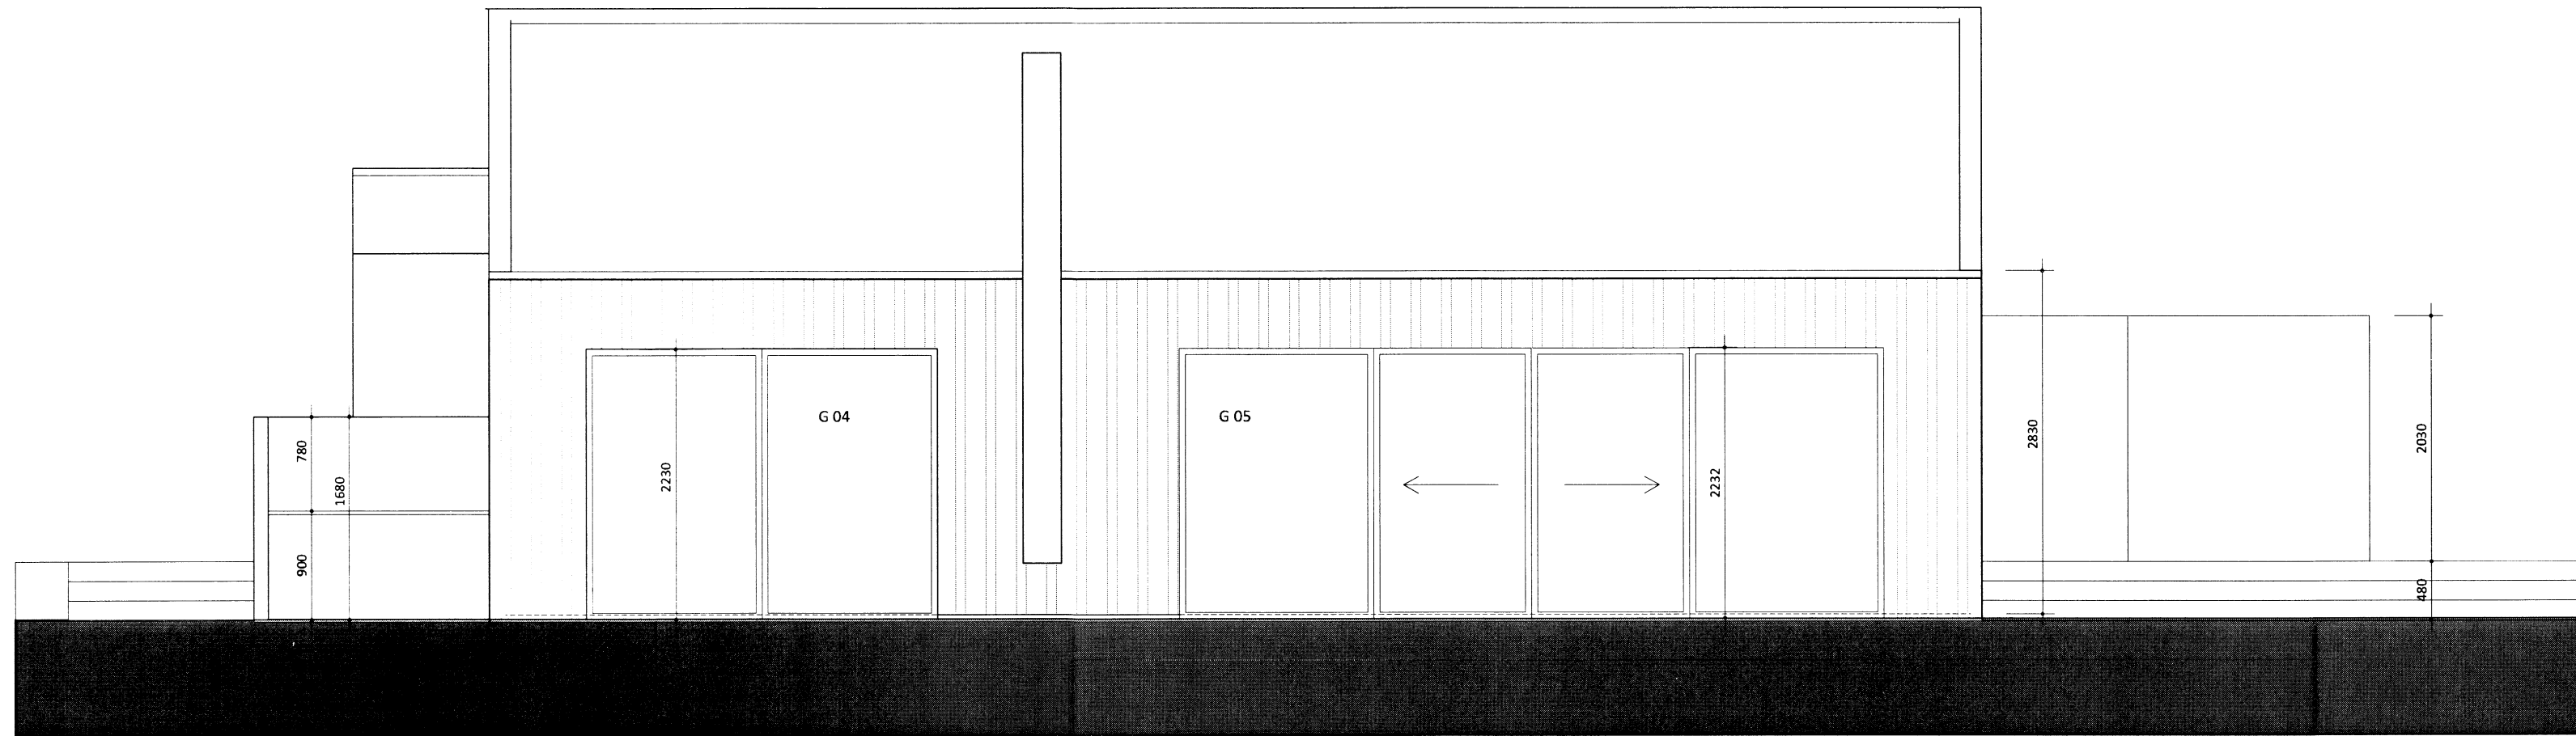

SUDAUSTURHLIÐ

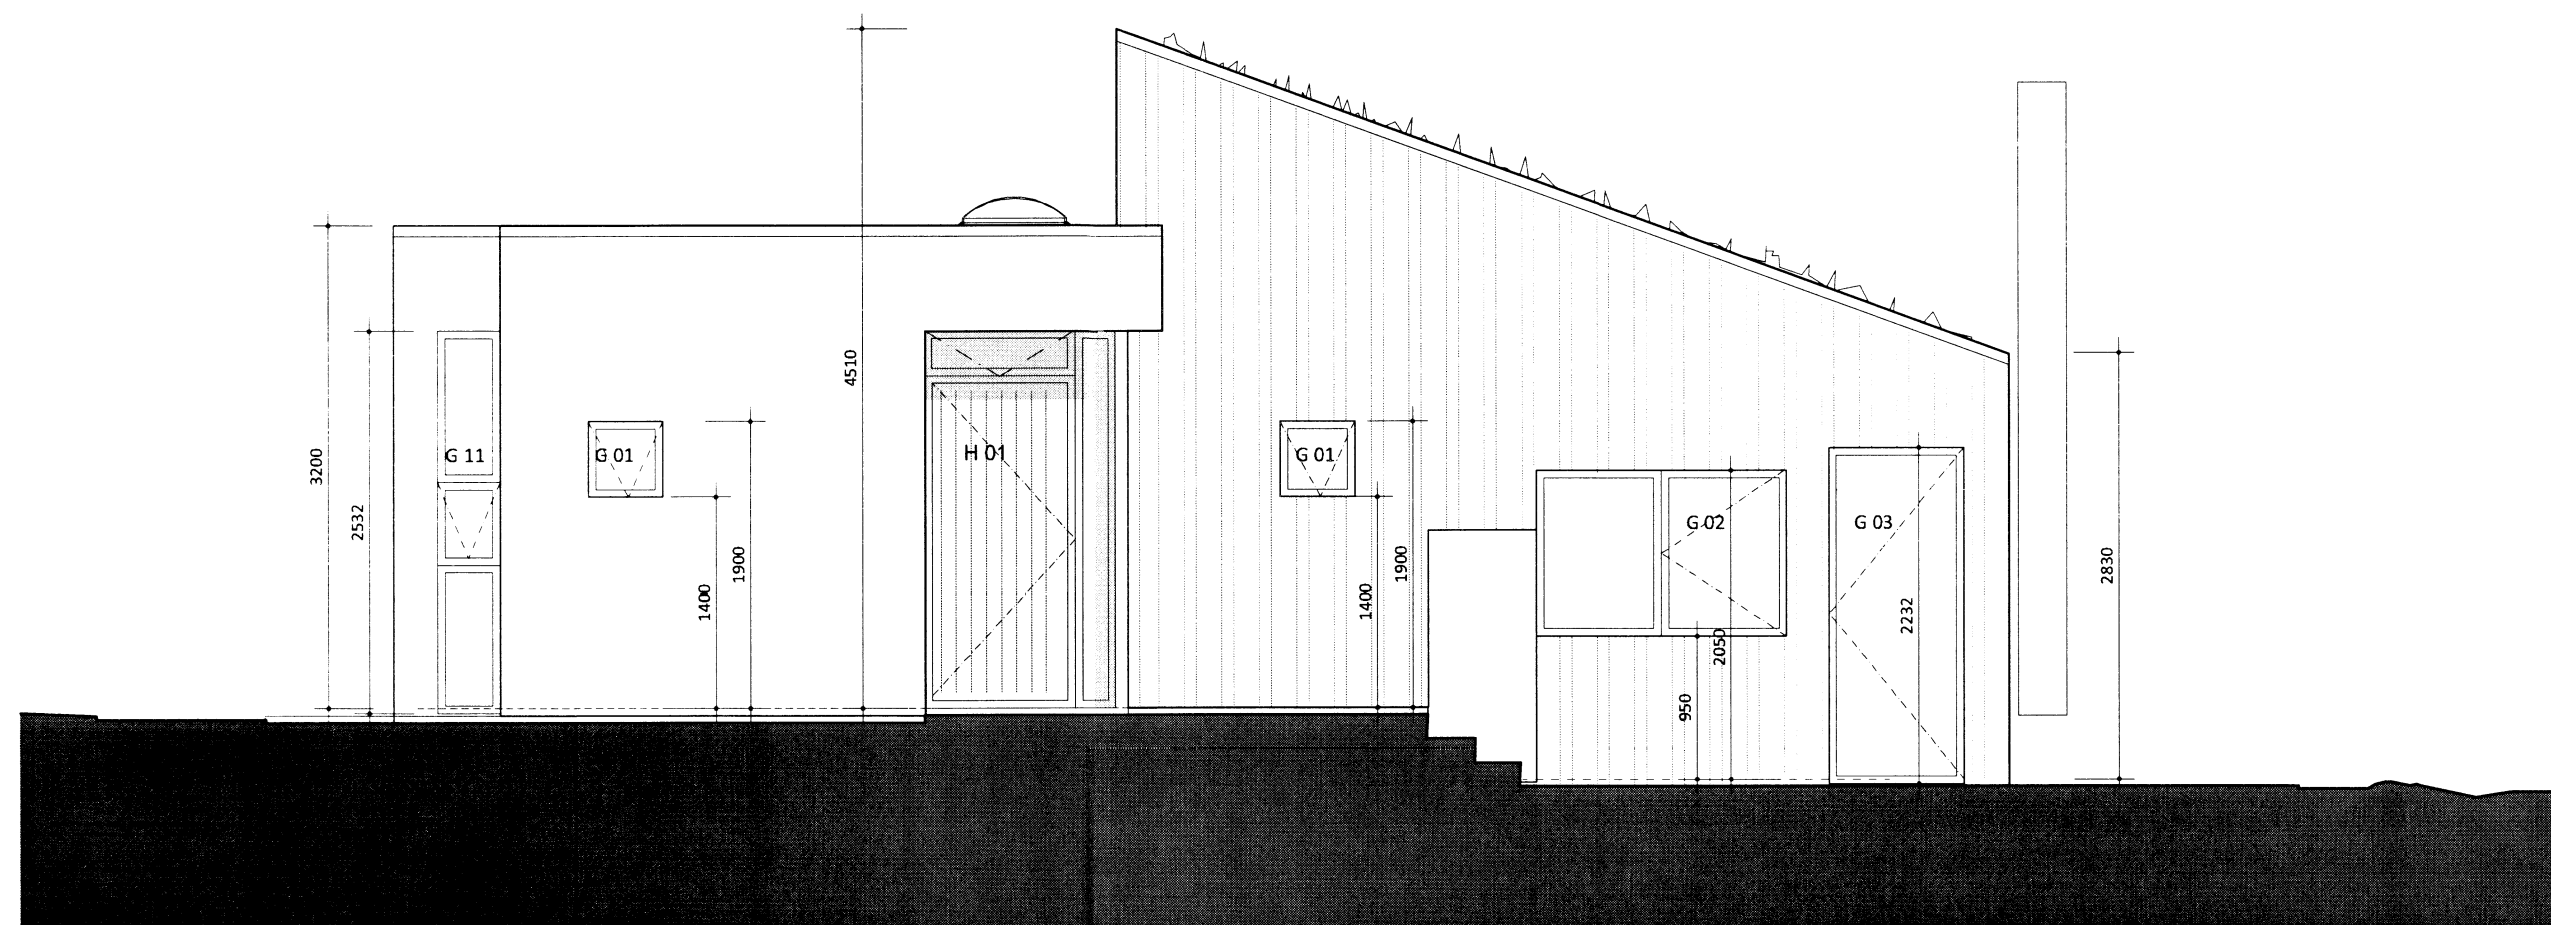

SUÐVESTURHLIÐ

B :  
 A : 14.08.14  
 BREYTINGAR: DAGS:

**VERKTEIKNINGAR**

HEILSÁRSHÚS Í LANDI MINNA MOSFELLS  
 UNDIRHLIÐ 24

ÚTLIT	KVARDI	1:50
SUDAUSTUR OG SUÐVESTUR	D A G S	24.03.14
	T E I K N	I H
	T E I K N NR	A 202

**arktika**  
 arkitektastofa

INGUNN HELGA HAFSTAD ARKITEKT FAÍ KT: 020861-746S  
 ingunn@arktika.is S. 825 3901