



Skipulags- og byggingarfulltrúi Uppsveita bs.
Yfirfarið
 25 SEPT. 2014
Anna Frey
 Byggingarfulltrúi


STANDANDI BÁRUÁL
 20MM LOFTUN
 100MM STEINULL, 80KG/M³
 T-BURÐARVINKILL, 2,5X60X100 MM,
 ÚR ÁLI. FESTIST VIÐ L-VINKLA BURÐARKERFIS
 L-VINKILL BURÐARKERFIS. BOLTAST Í
 STEYPU MED M8 MÚRBOLTA C/C 600.
 TJÖRUPAPPI MILLI VINKILS OG STEYPU
 FLASNING ÚR 0.7MM ÁLI SAMLITU GLUGGUM
 SMÆYGT UPP Á ÁLKLEMMU
 BROT Í FLASNINGU
 Z-LISTI ÚR ÁLI
 ÞÉTTIEFNI
 ÁLKLÆDDIR TRÉGLUGGAR

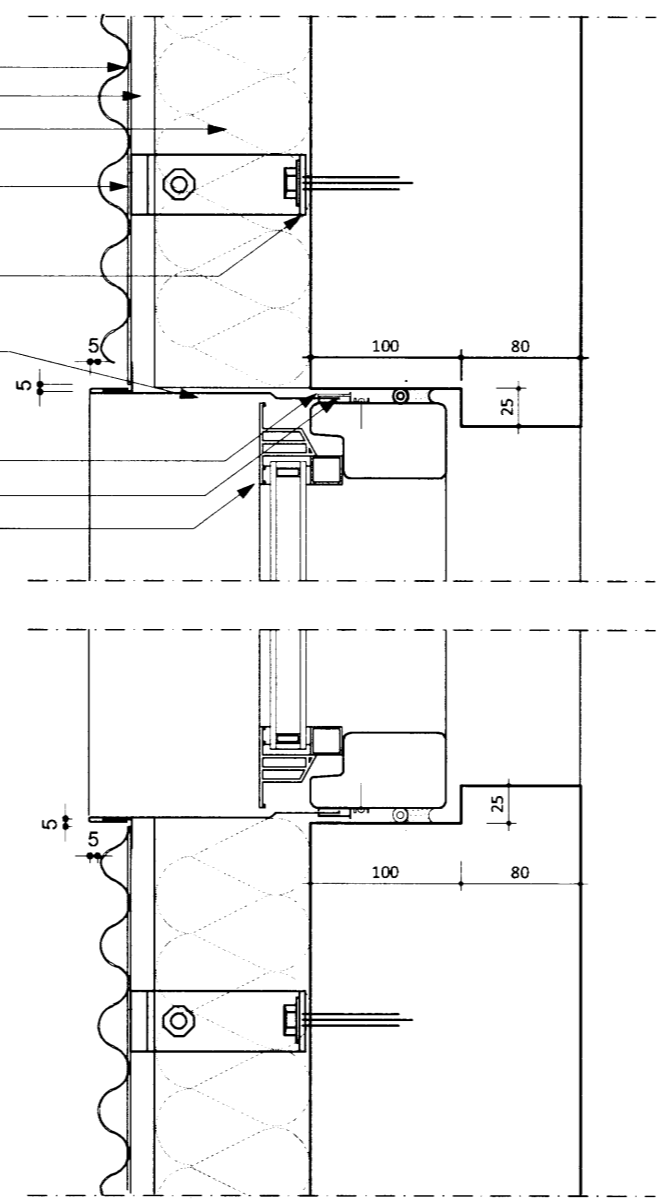


X-08 ÍSETNING GLUGGA Í VEGG
 KLÆDDUM BÁRUÁLI
A 200 LÁRÉTT DEILI

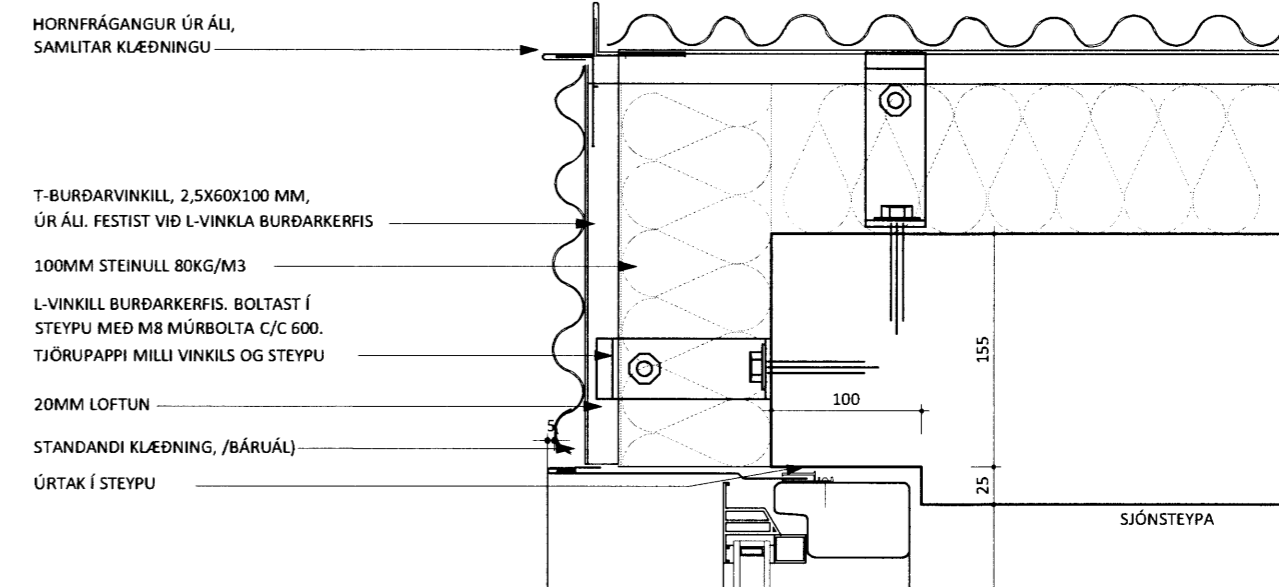

X-07 ÍSETNING GLUGGA Í
 HJÓNHERBERGI
A 200 LÁRÉTT DEILI

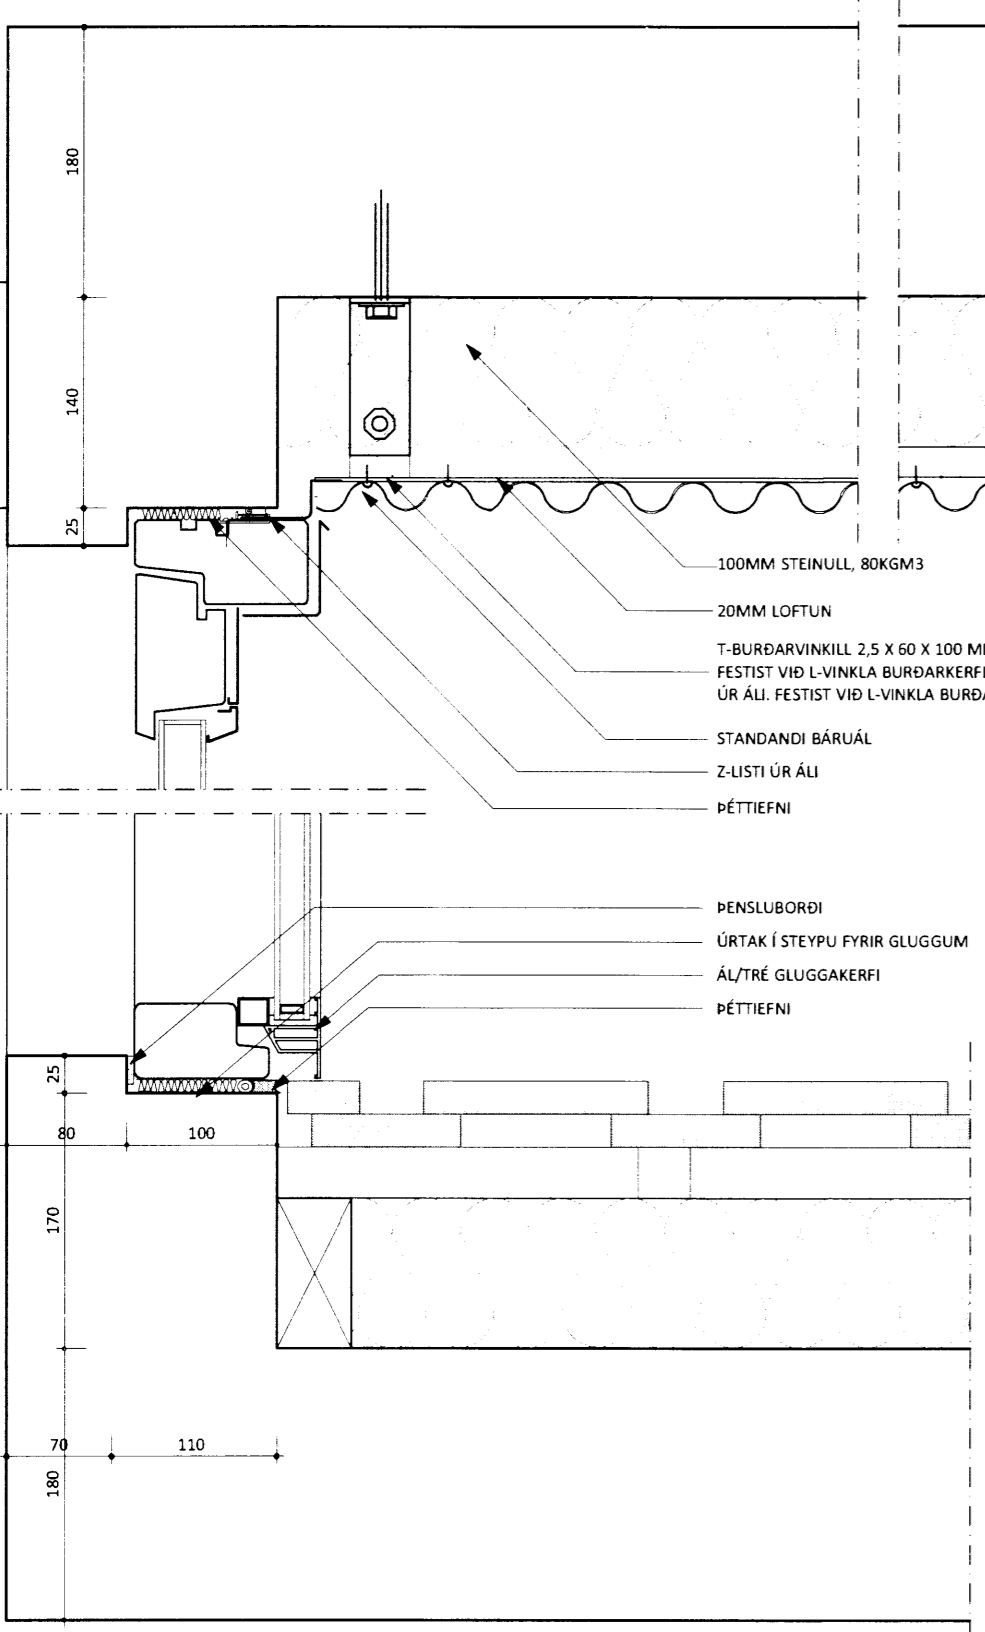


X-05 FRÁGANGUR VEGGJA SITT HVORU
 MEGIN VIÐ SVALAHURÐ
A 200 LÁRÉTT DEILI

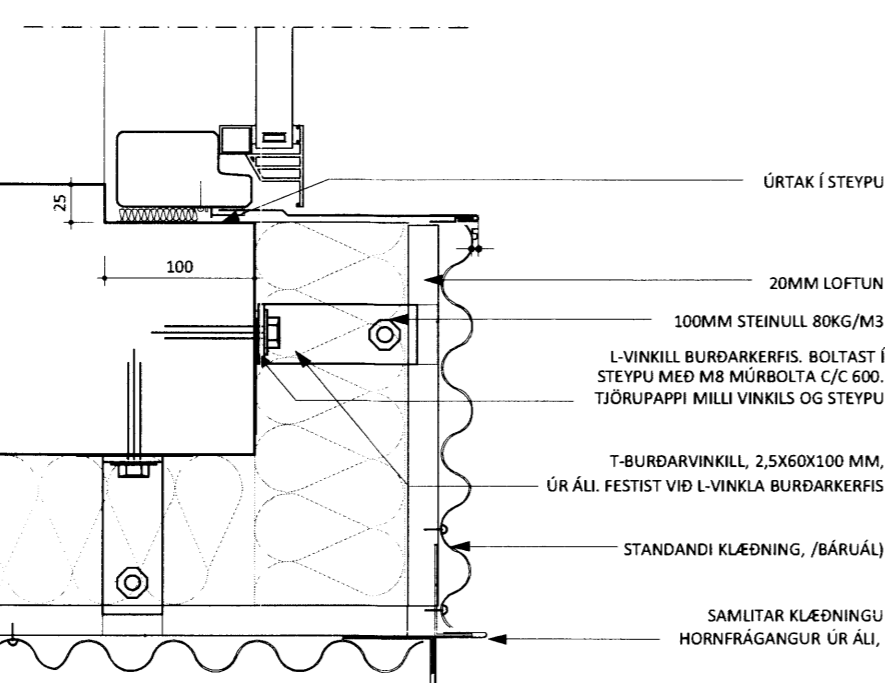


X-06 ÍSETNING GLUGGA Í
 HJÓNHERBERGI
A 200 LÁRÉTT DEILI

VERKSMÍÐJUSTEYPTUR VEGGUR, SJÓNSTEYPA
 SNÝR INN EN PÚSSAD AD UTANVERÐU
 BIL MILLI LEKTA FYRIR LOFTUN
 STANDANDI BORDKLÆÐNING 150 X 22 MM OG
 OG 100 X 22 MM
 34 MM LEKTUR, BIL MILLI LEKTA AD VÍXLAST FYRIR LOFTUN
 TIMBURSTÖÐIR 50 X 100 MM
 100MM STEINULL, 80KG/M³
 18 MM STEYPTUR VEGGUR
 ÚRTAK Í STEYPU FYRIR OFN, FRÁ
 GÖLFU OG UPP Í SÖMU HÆÐ OG
 HURÐARGÖT

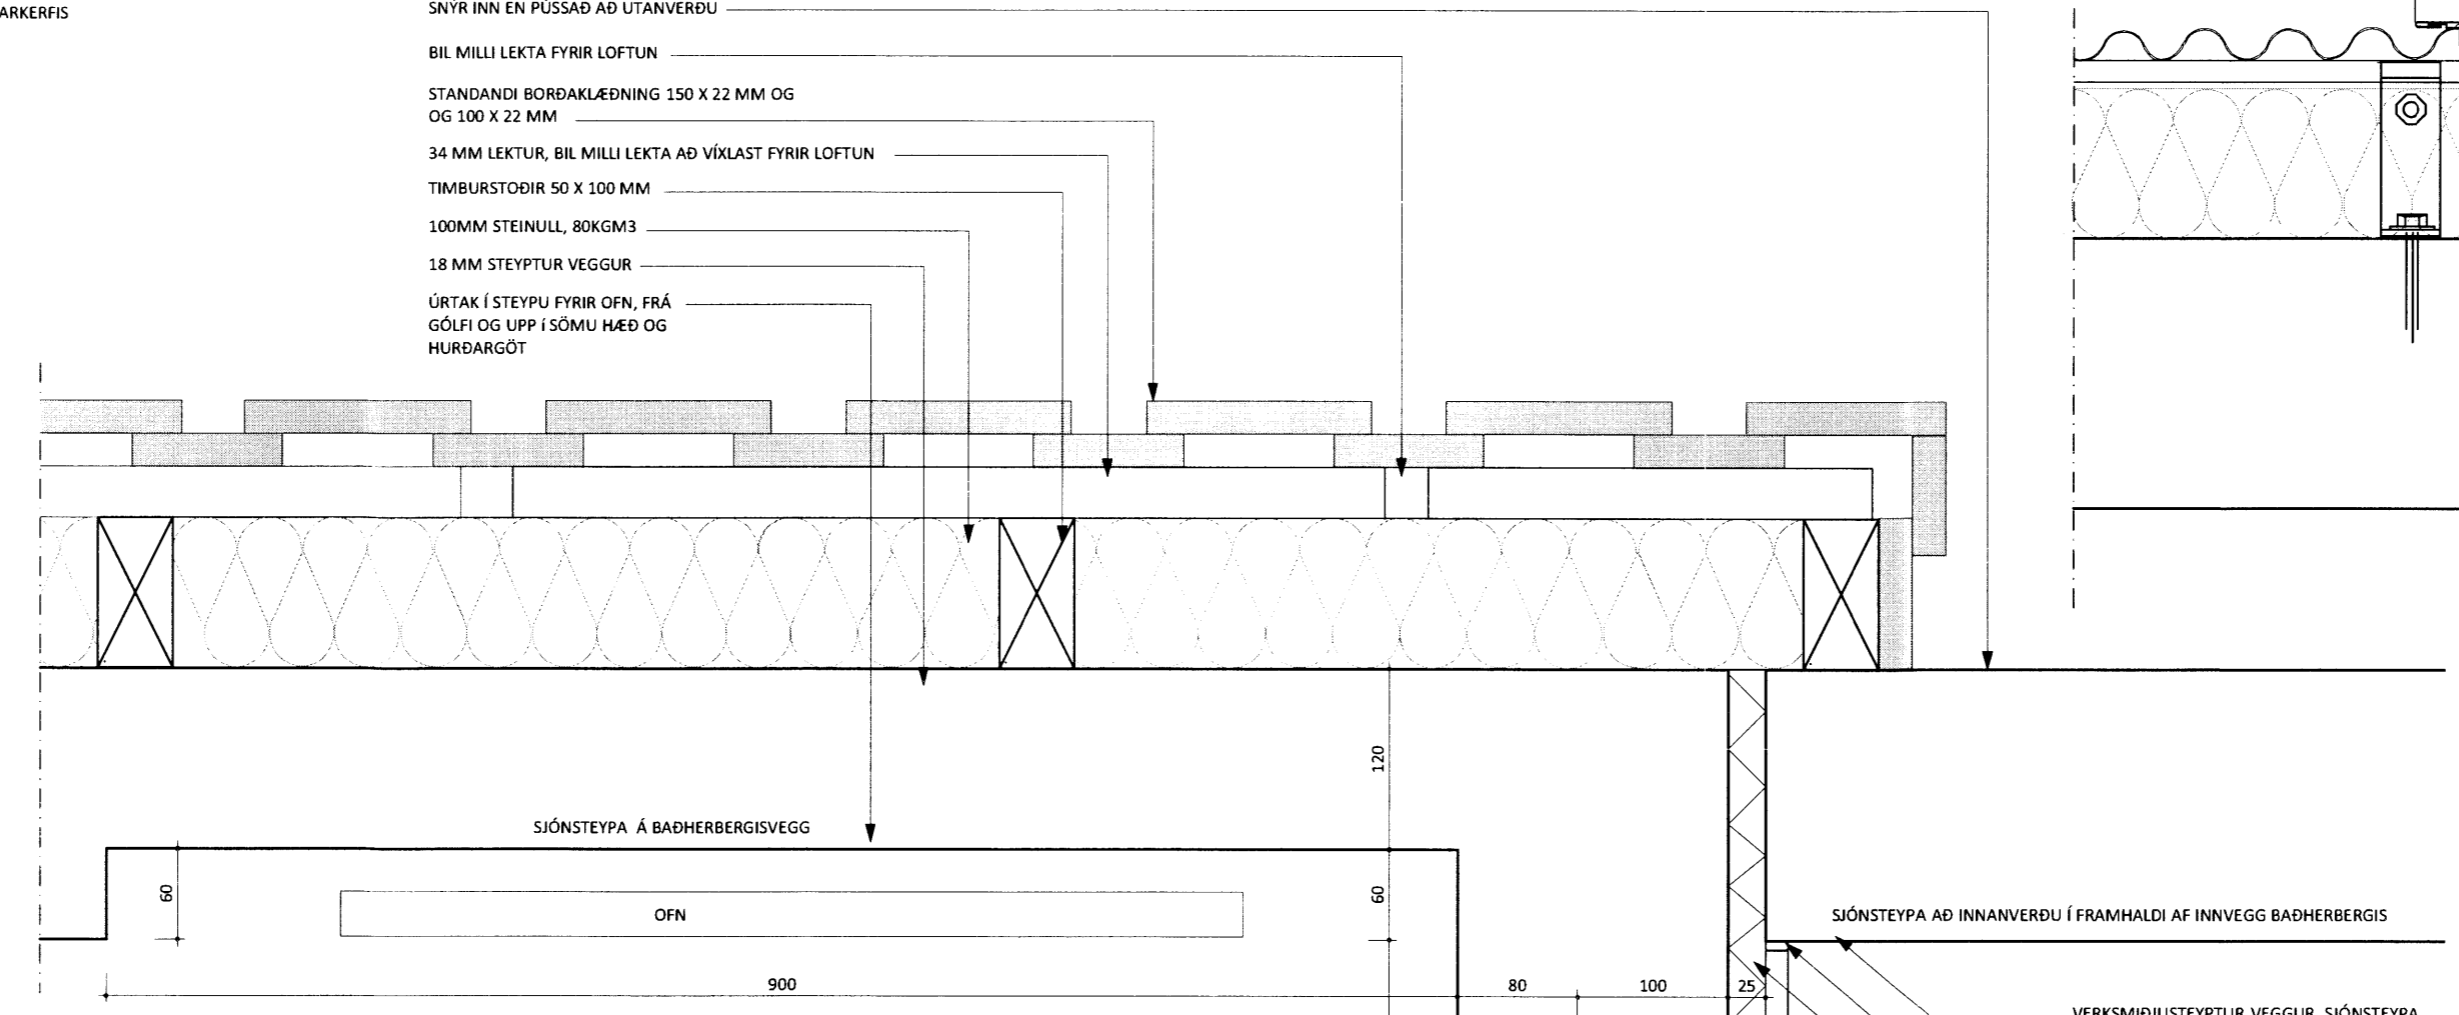

X-04 ÚTVEGGUR UPP VIÐ VEGG ÚTISTURTU
A 200 LÁRÉTT DEILI

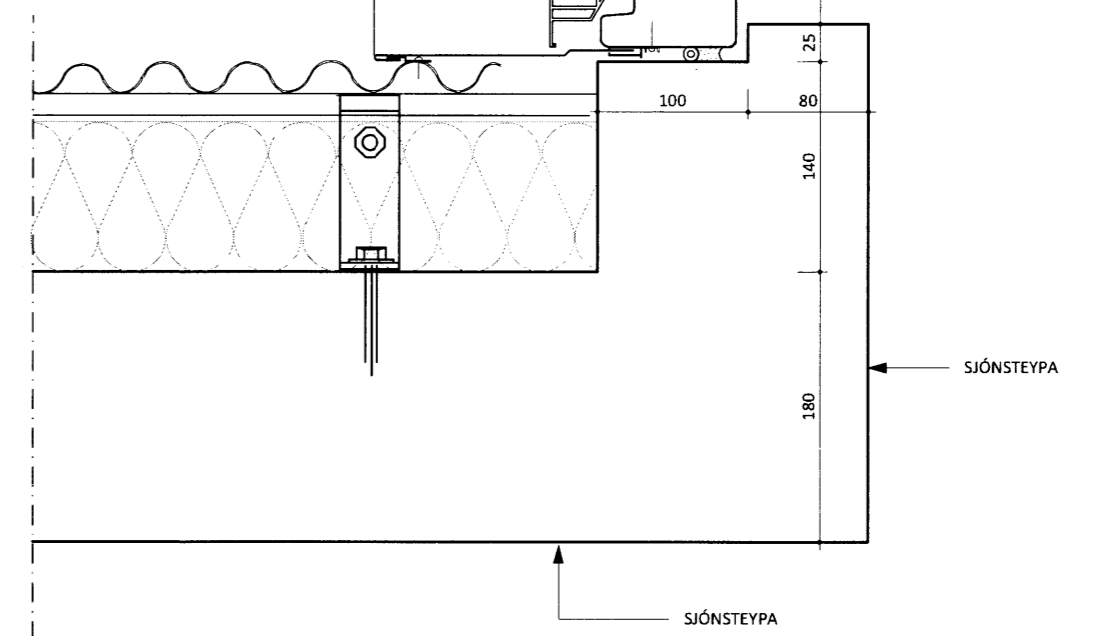

VERKSMÍÐJUSTEYPTUR VEGGUR, SJÓNSTEYPA
 SNÝR INN EN PÚSSAD AD UTANVERÐU
 KÍTTI MILL PÚSSINGAR OG VEGGIAR
 25 MM PLASTEINANGRUN MILLI MEGGJA
 12-20 MM PÚSSING
 GLERJUNARLISTI

VERKTEIKNINGAR

DEILI - LÁRÉTT	KVARDI	1:5
	D.A.G.S.	01.08.14
	TEIKN.	IH
	TEIKN NR:	A 301

arktika
 arkitektastofa

INGUNN HELGA HAFSTAD ARKITEKT FAI
 ingunn@arktika.is
 KT: 020861-74f
 S: 825 3901