


SAMPYKKT

30 SEPT. 2008

Styri Kistun
Byggingafræðingur, Amessýslu og Flóahf.

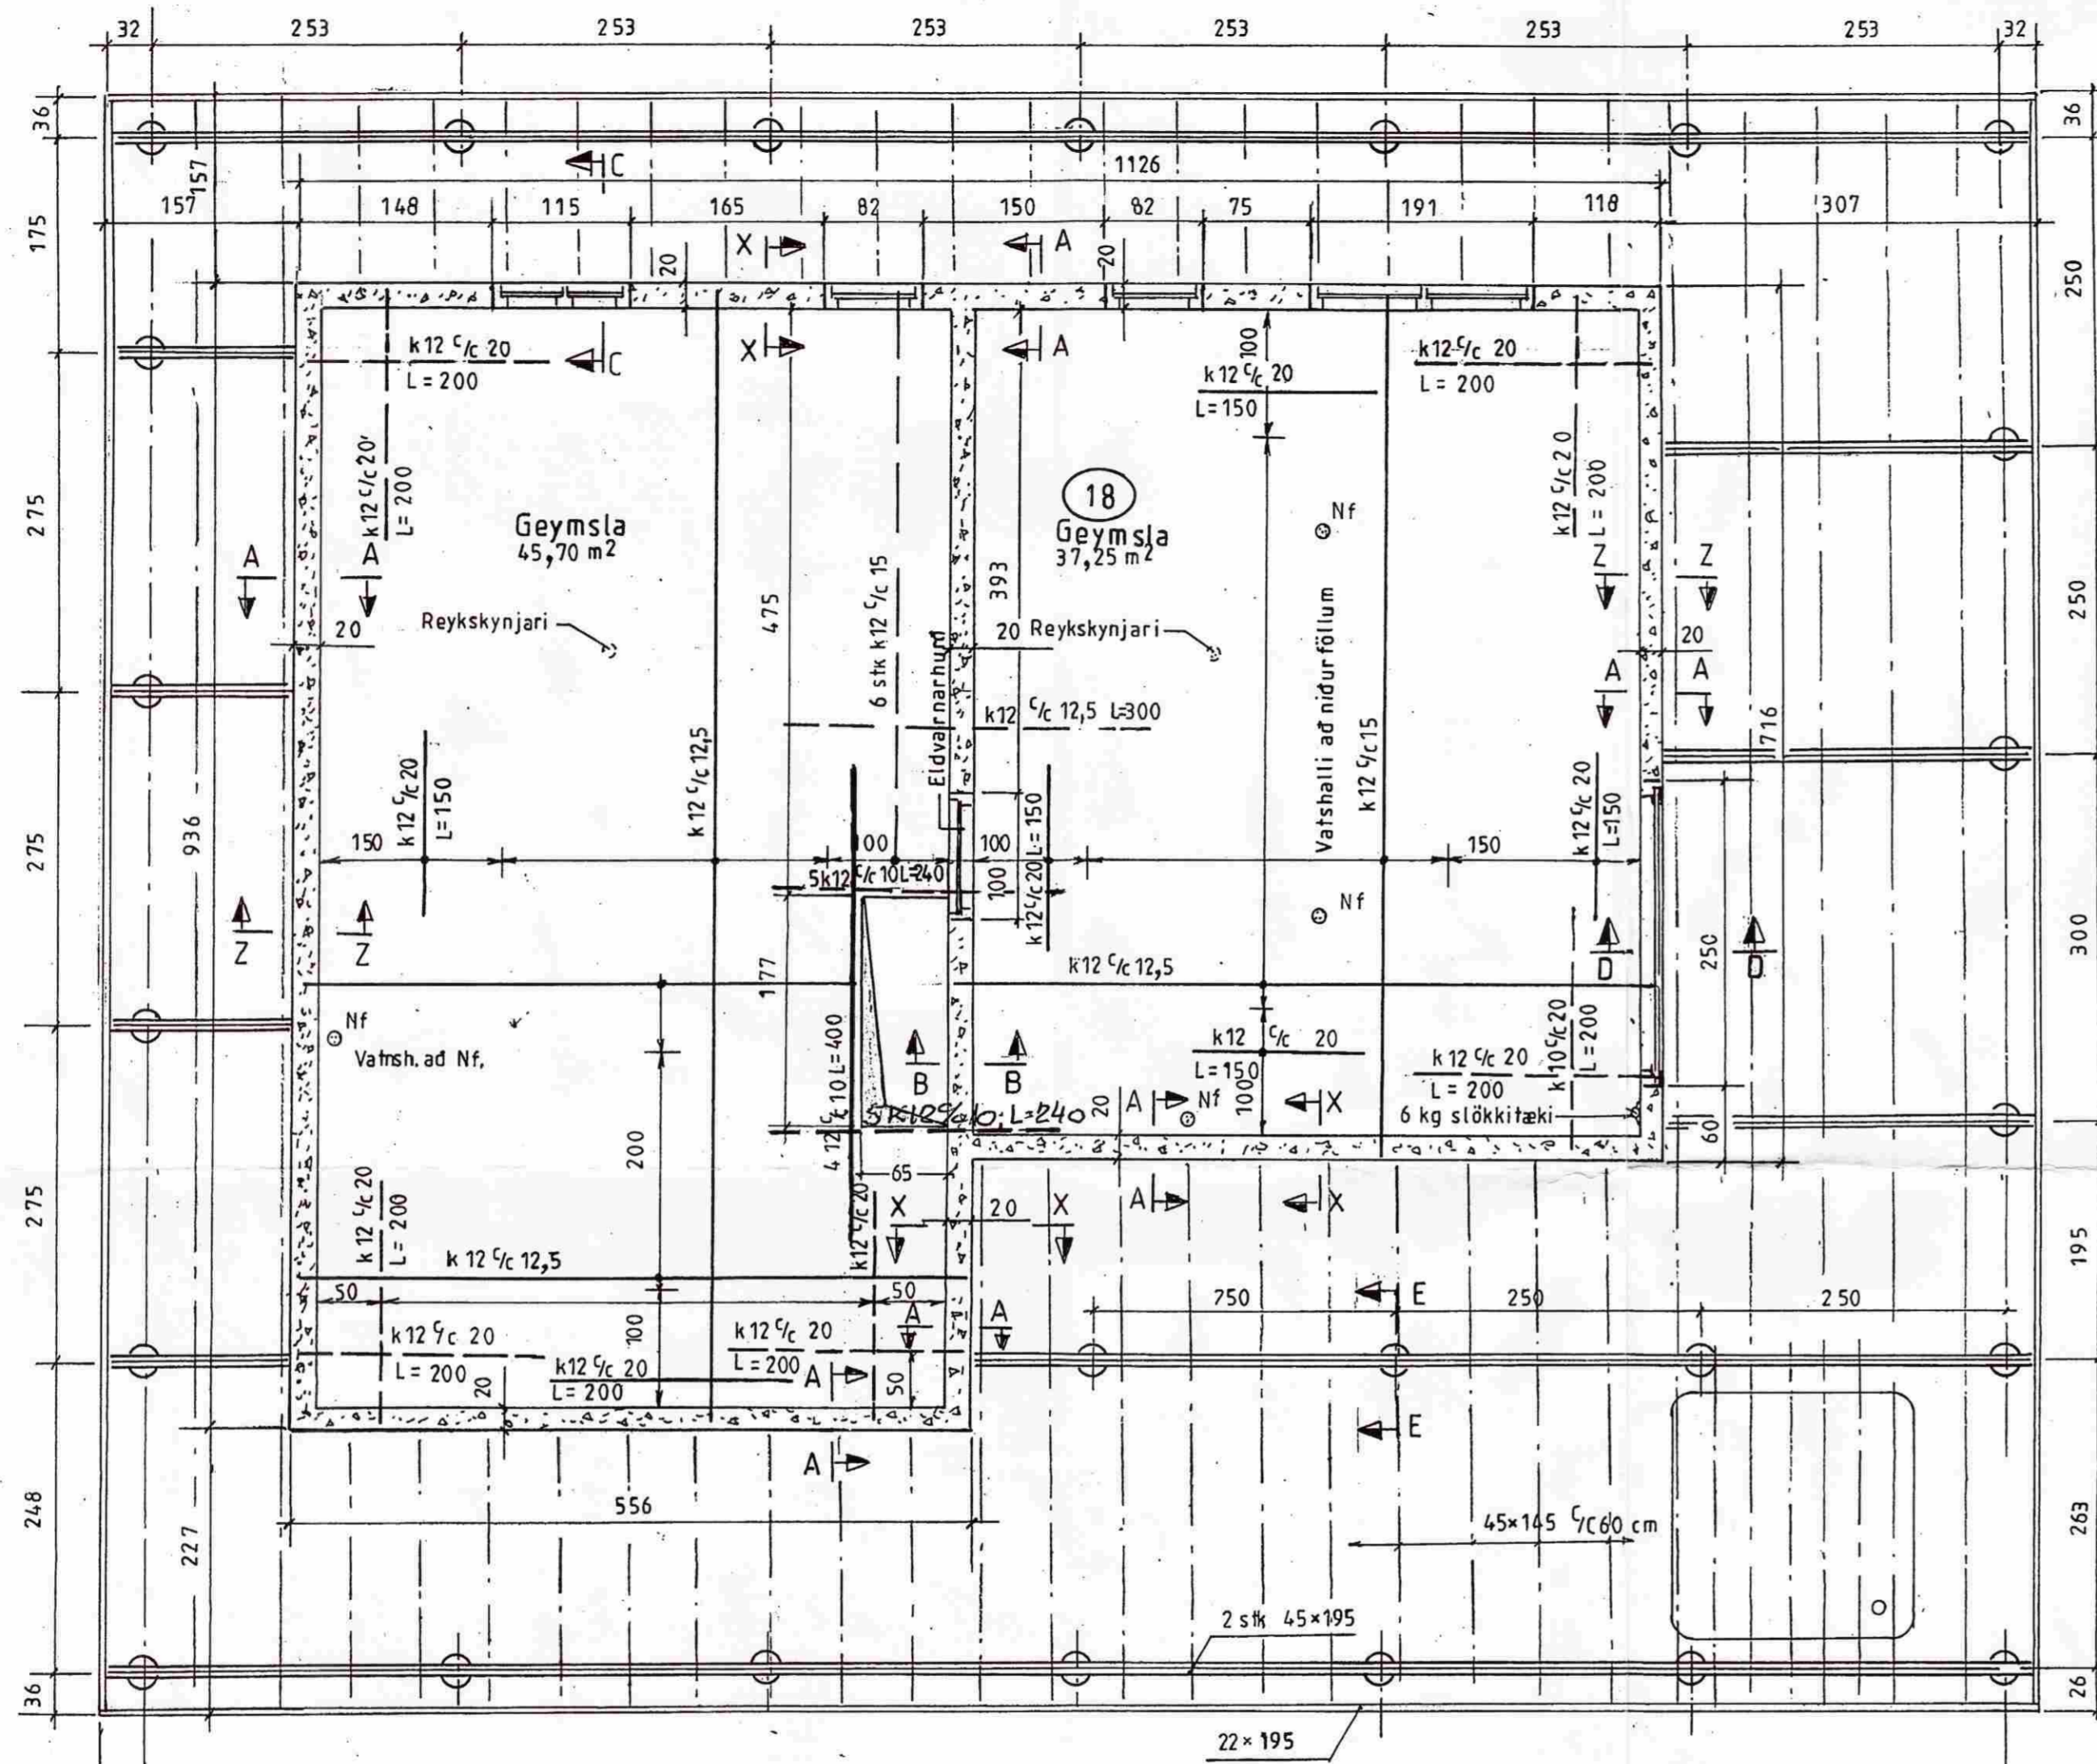

Ath.: Útgáfa 'a' teikn. breitt úr sökklum í kjallara júlí 2008

Mkv.: 1:50

Dags. maí '07

Nr. 126 kj.07'a'

Sumarhús í landi Minna-Mosfells, Grímsness og Grafnings-
hreppi-8719 Arnessýslu lóð nr.28 v/Undirhlid stæð 8400m²

Eigandi: R.Ester Jónsdóttir kt. 180147-4629

Sökkull ofanvarp.

TEIKNIVANNGUR

Ólafur Þorláksson 270733-2559
Antonia Þorvaldur 201032-4829

Burðarvirki.