
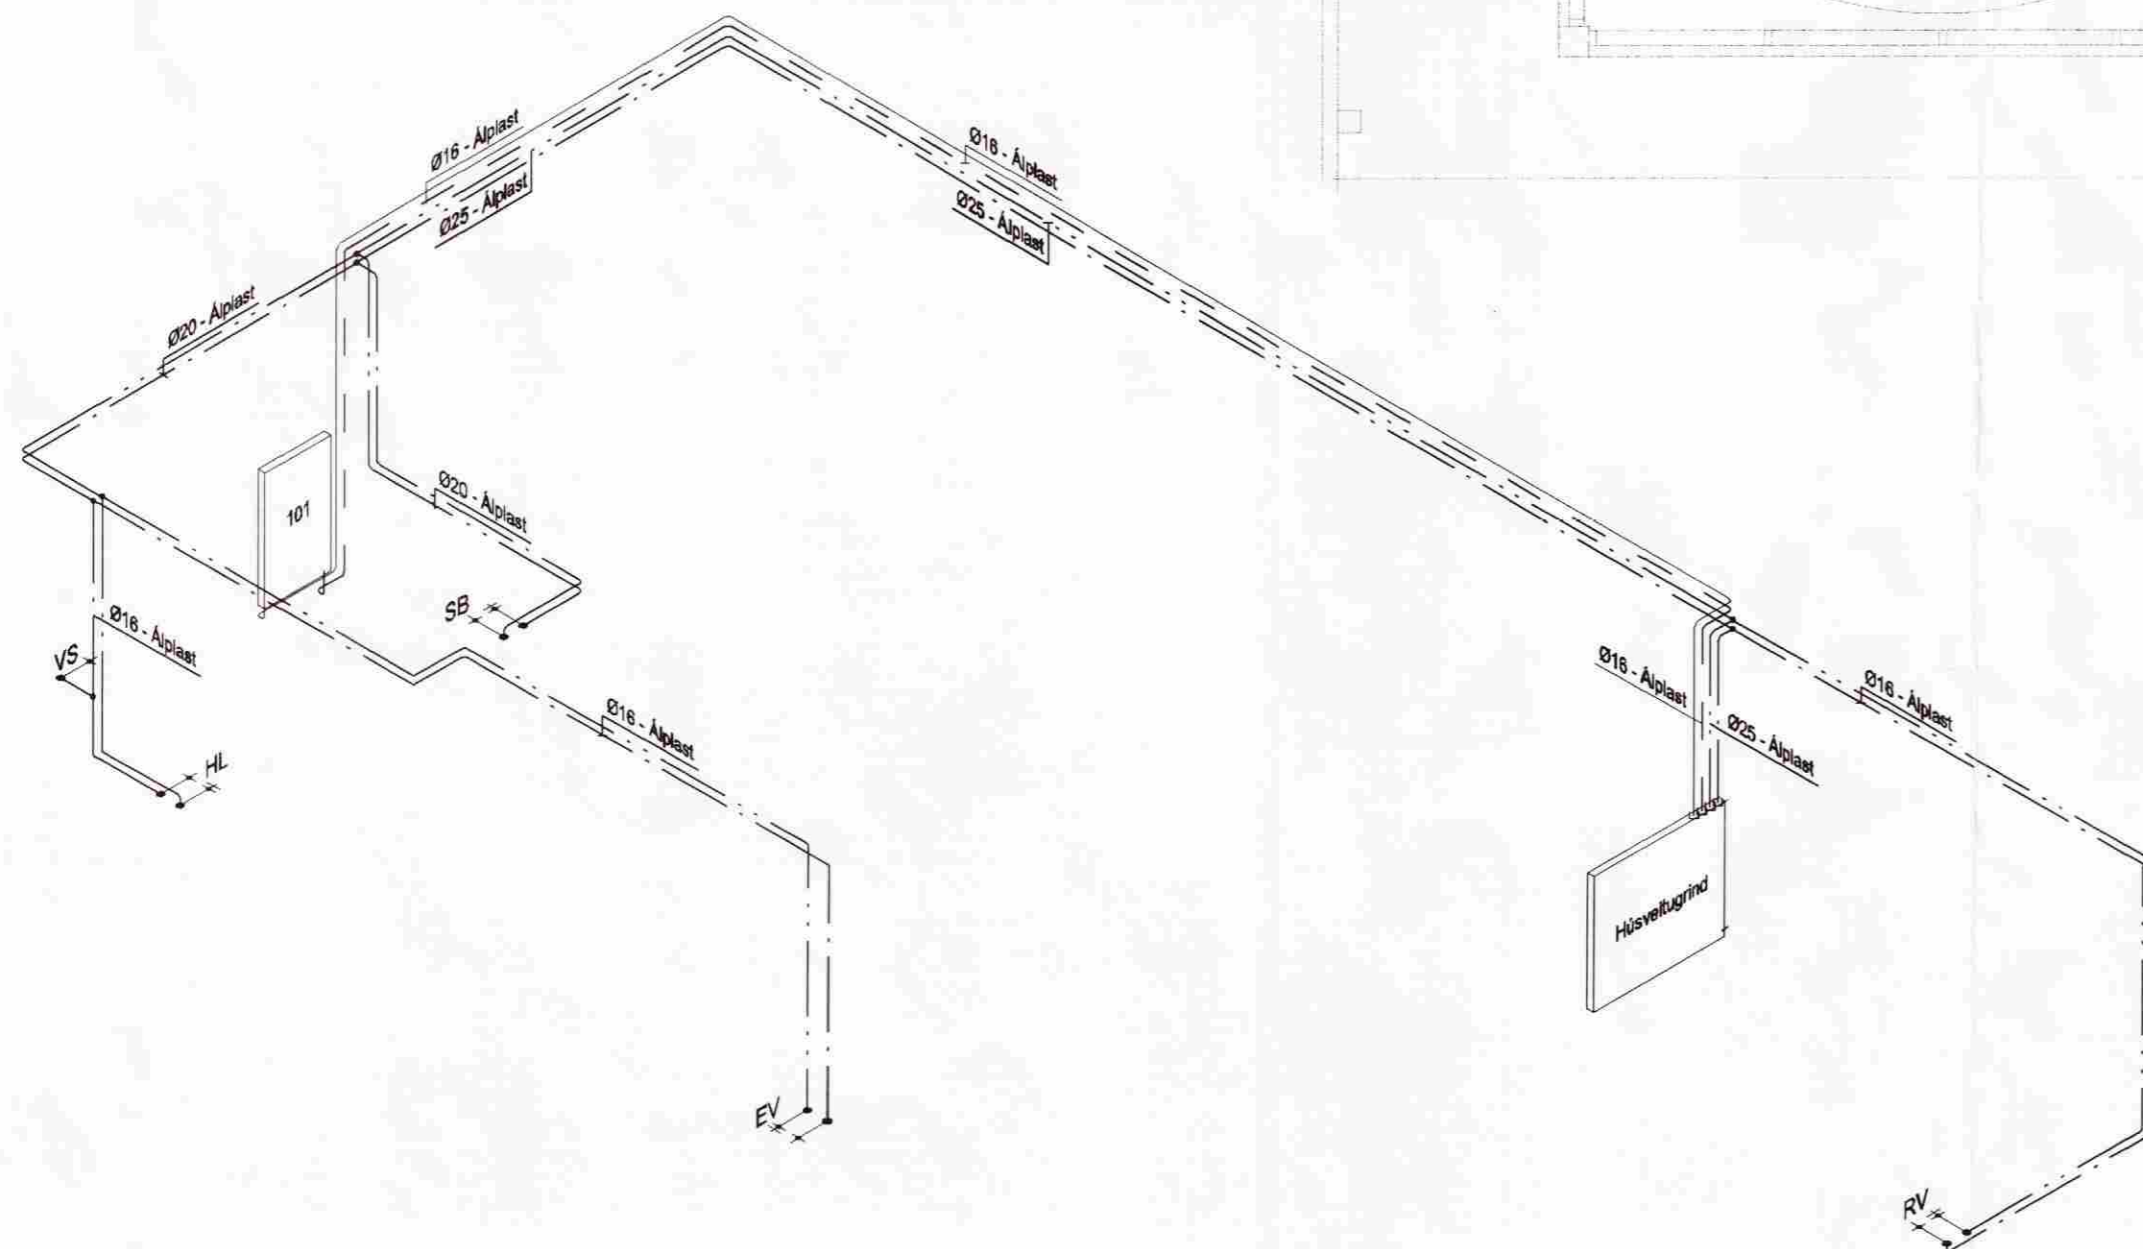
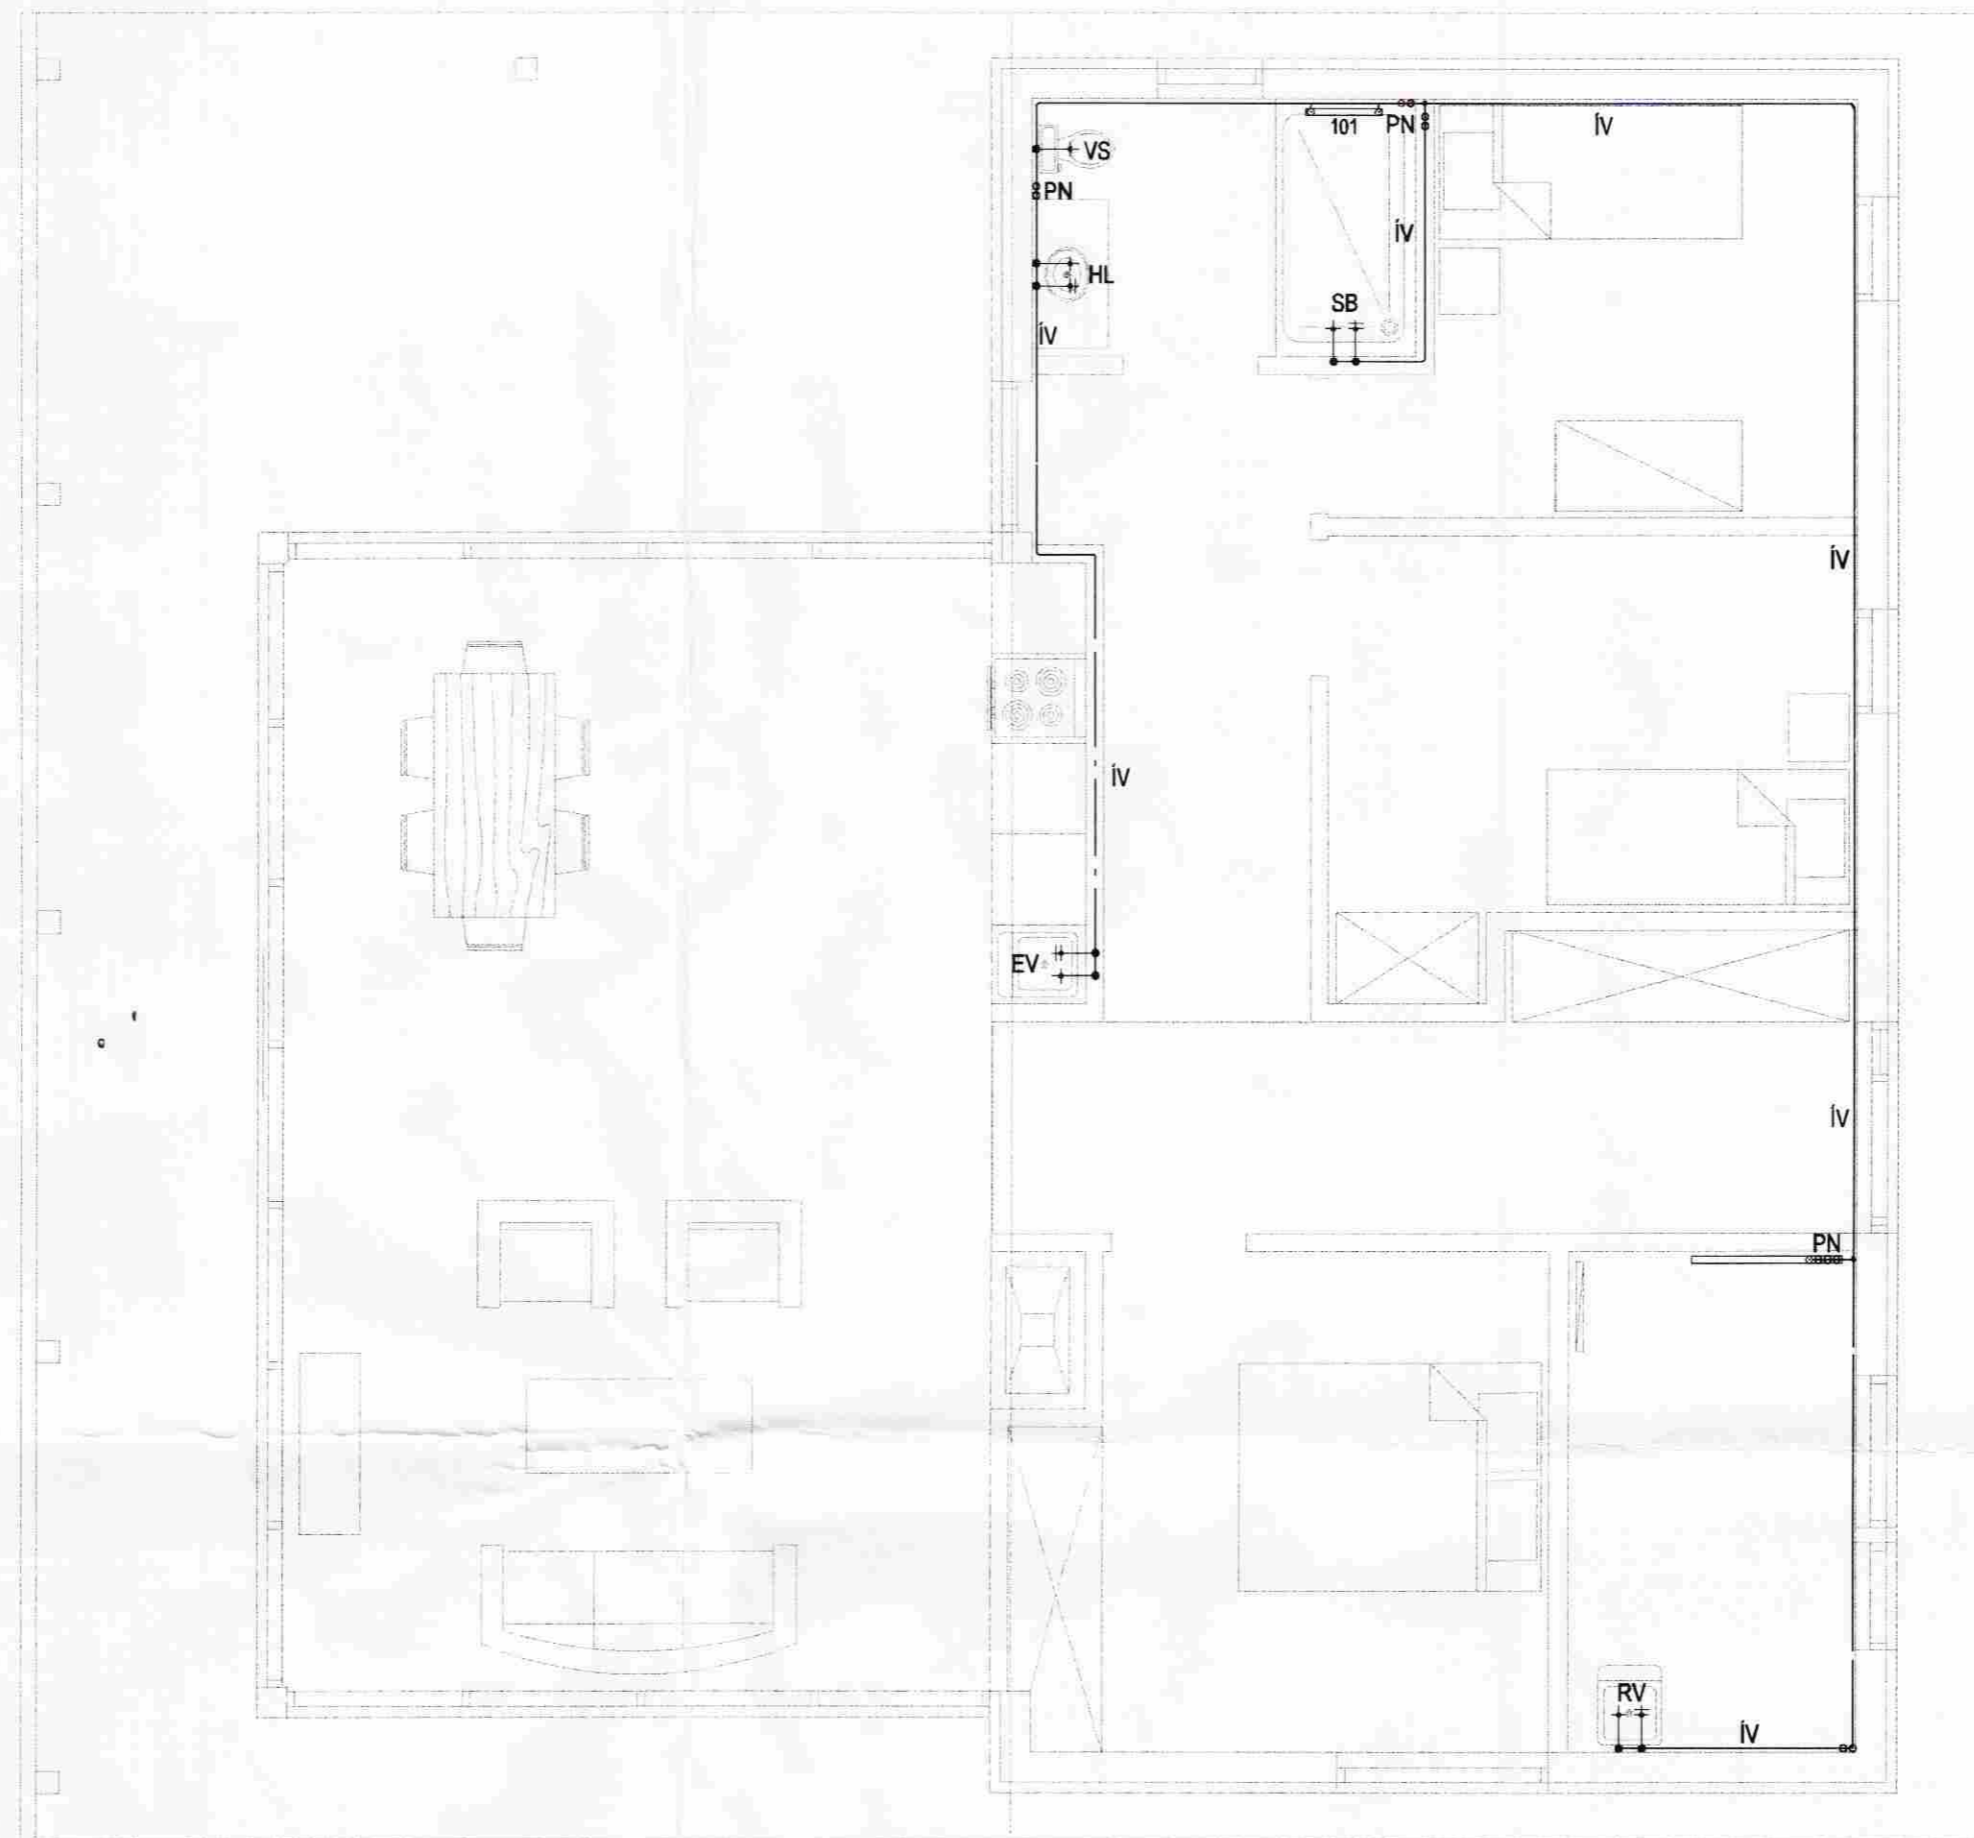


Undirhlíð 38. Ofnalisti

Nr.	Stilling ofnoka	Gerð / hæð (mm)	Lengd (mm)	Afköst ΔT-25 60/30/20°C (W)	Stúta staðs. 10mm	Ofnlokagerð
001	-	Handklæðaoafh	500	200	EF	Bakrásarlöki

- VALDIR OFNAR SKULU FRAMLEIDDIR Í SAMRÆMI VIÐ ÍST EN 442
- Á ALLA OFNA KOMI LOFTSKRÚFA OG STILLTÉ
- ÖLL OFNATENGI ERU 10mm
- Á ALLA OFNA KOMI VATNS- EÐA LOFTHITASTÝRÐIR LOKAR.

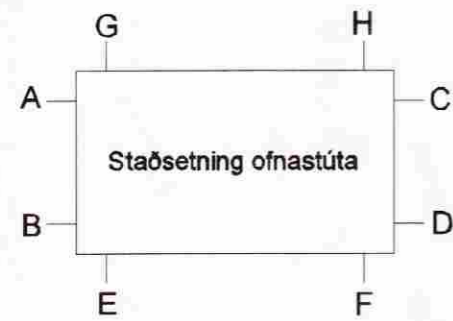

Útg. Dags. Skýring Hannað/Yfirfarið

VSB

VERKFRÆÐISTOFA

BAEJARHRAUN 20 • 220 HAFNARFJÖRÐUR • KENNIT. 710796-2899
vsb@vsb.is • Sími 585 8600 • Fax 585 8610 • www.vsb.is

Áritun sérhönnuðar
Sveinn Aki Sverrisson Kt: 230855 5609
Kt: 230855 6608 • aki@vsb.is

Verkhelti
UNDIRHLÍÐ 38
GRÍMSNES OG GRAFNINGSHREPPUR

Verkhlut
Lagnir
Neyslivatns-, hitalagnir og ofnalisti
Grunnmynd og rúmmynd

Hannað	Telknað	Yfirfarið	Kvarði	Síða
JGR	JGR	SÁS	1:50 / A2	-
Dags.	Verkefni	Telkning	Útgáfa	
02.11.2010	08164	P2 011	-	