


SAMPYKKT

01 OKT. 2009

Ólga Þorsteinn
Byggingarfulltrúi uppst. Árnassýslu og Flóahar.

Norður

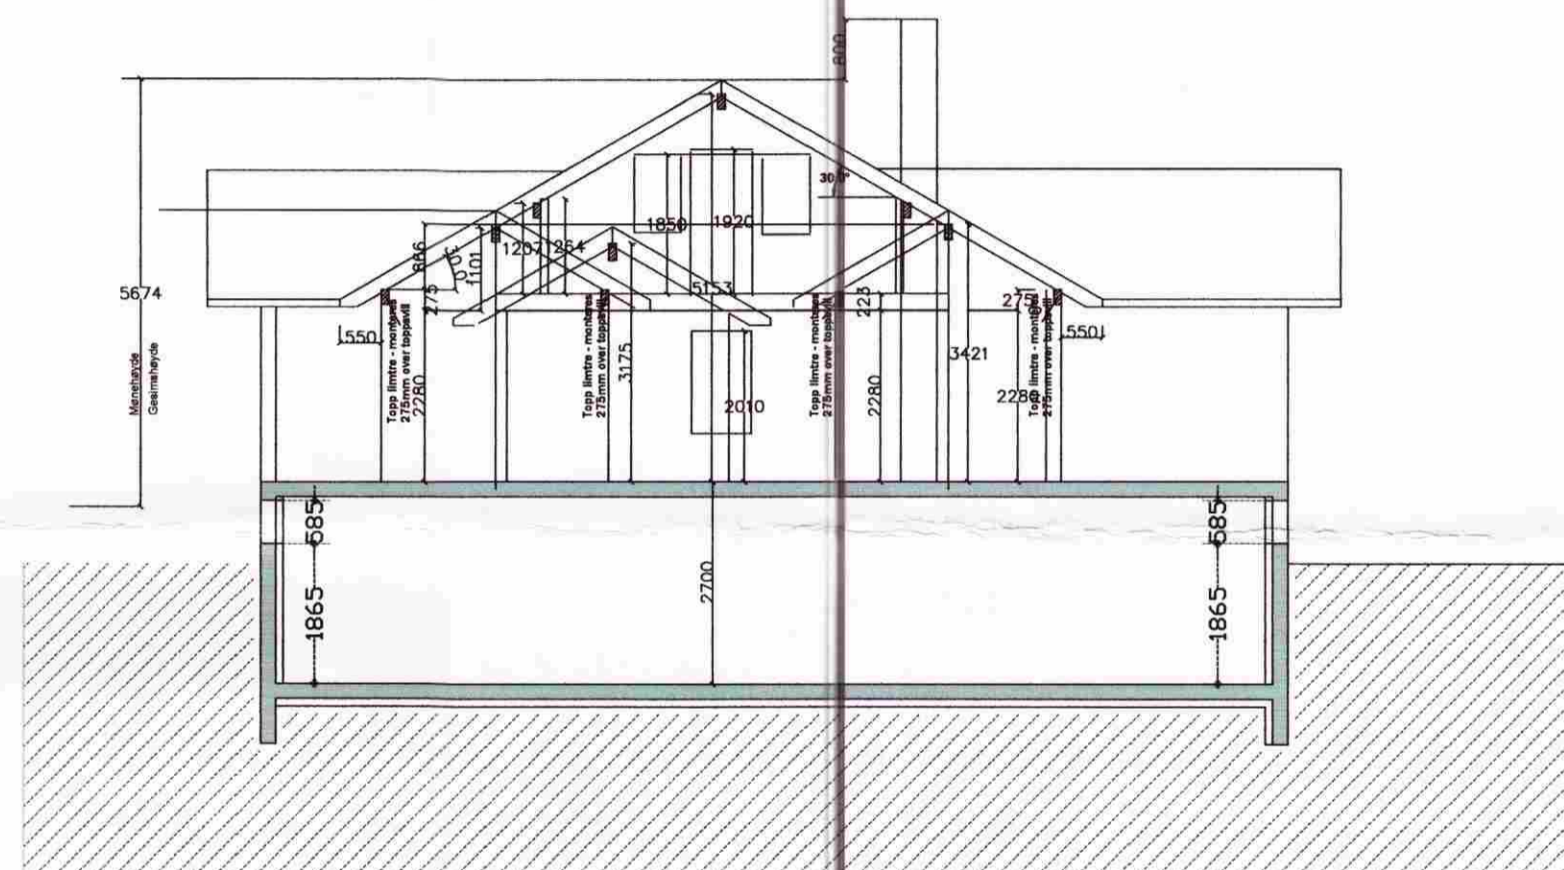

Skurður

Breyting 27.05.2009

Steyptur kjallari undir öllu húsinu.

Byggingarlýsing :

- Sökkjar eru steinsteyptir.
- Botnplata steinsteypt
- Húsið er forsníð timburhús frá Noregi
- Byggt á staðnum.
- Gluggar og hurðir úr timbri.
- Þakvirki er úr timbri klætt með tvöföldum pappa og torfi
- Þjörgunarop er í öllum svefnherbergjum
- og reykskynjarar eru í öllum herbergjum og stofum.
- Slökkvitæki skal vera í anddyri.

Undirhlíð 48

Undirhlíð 48 Grímsnes og Grafningshreppi	kvarði 1 : 500 og 1 : 100	teikn. nr. 1
Afstöðumynd og skurður	dags. 10.03.2008	breytt: 27.05.2009

Ágúst Þórðarson byggingarfræðingur bfi kt. 041051-4509
sími 554 2241, 893 8601 fax 554 2231 netf. rym@islandia.is
Smiðjuvegur 11E 200 Kópavogur

Ágúst Þórðarson

Afstöðumynd 1 : 500

Breytt dags.	Eðli breytinga	Breytt dags.	Eðli breytinga	Breytt dags.	Eðli breytinga	Breytt dags.	Eðli breytinga

