


SAMÞYKKT

01 OKT. 2009

*Ólafur Þ. Þorsteinsson*  
Byggingafræðingur, Árnassýslu og Flóahf.

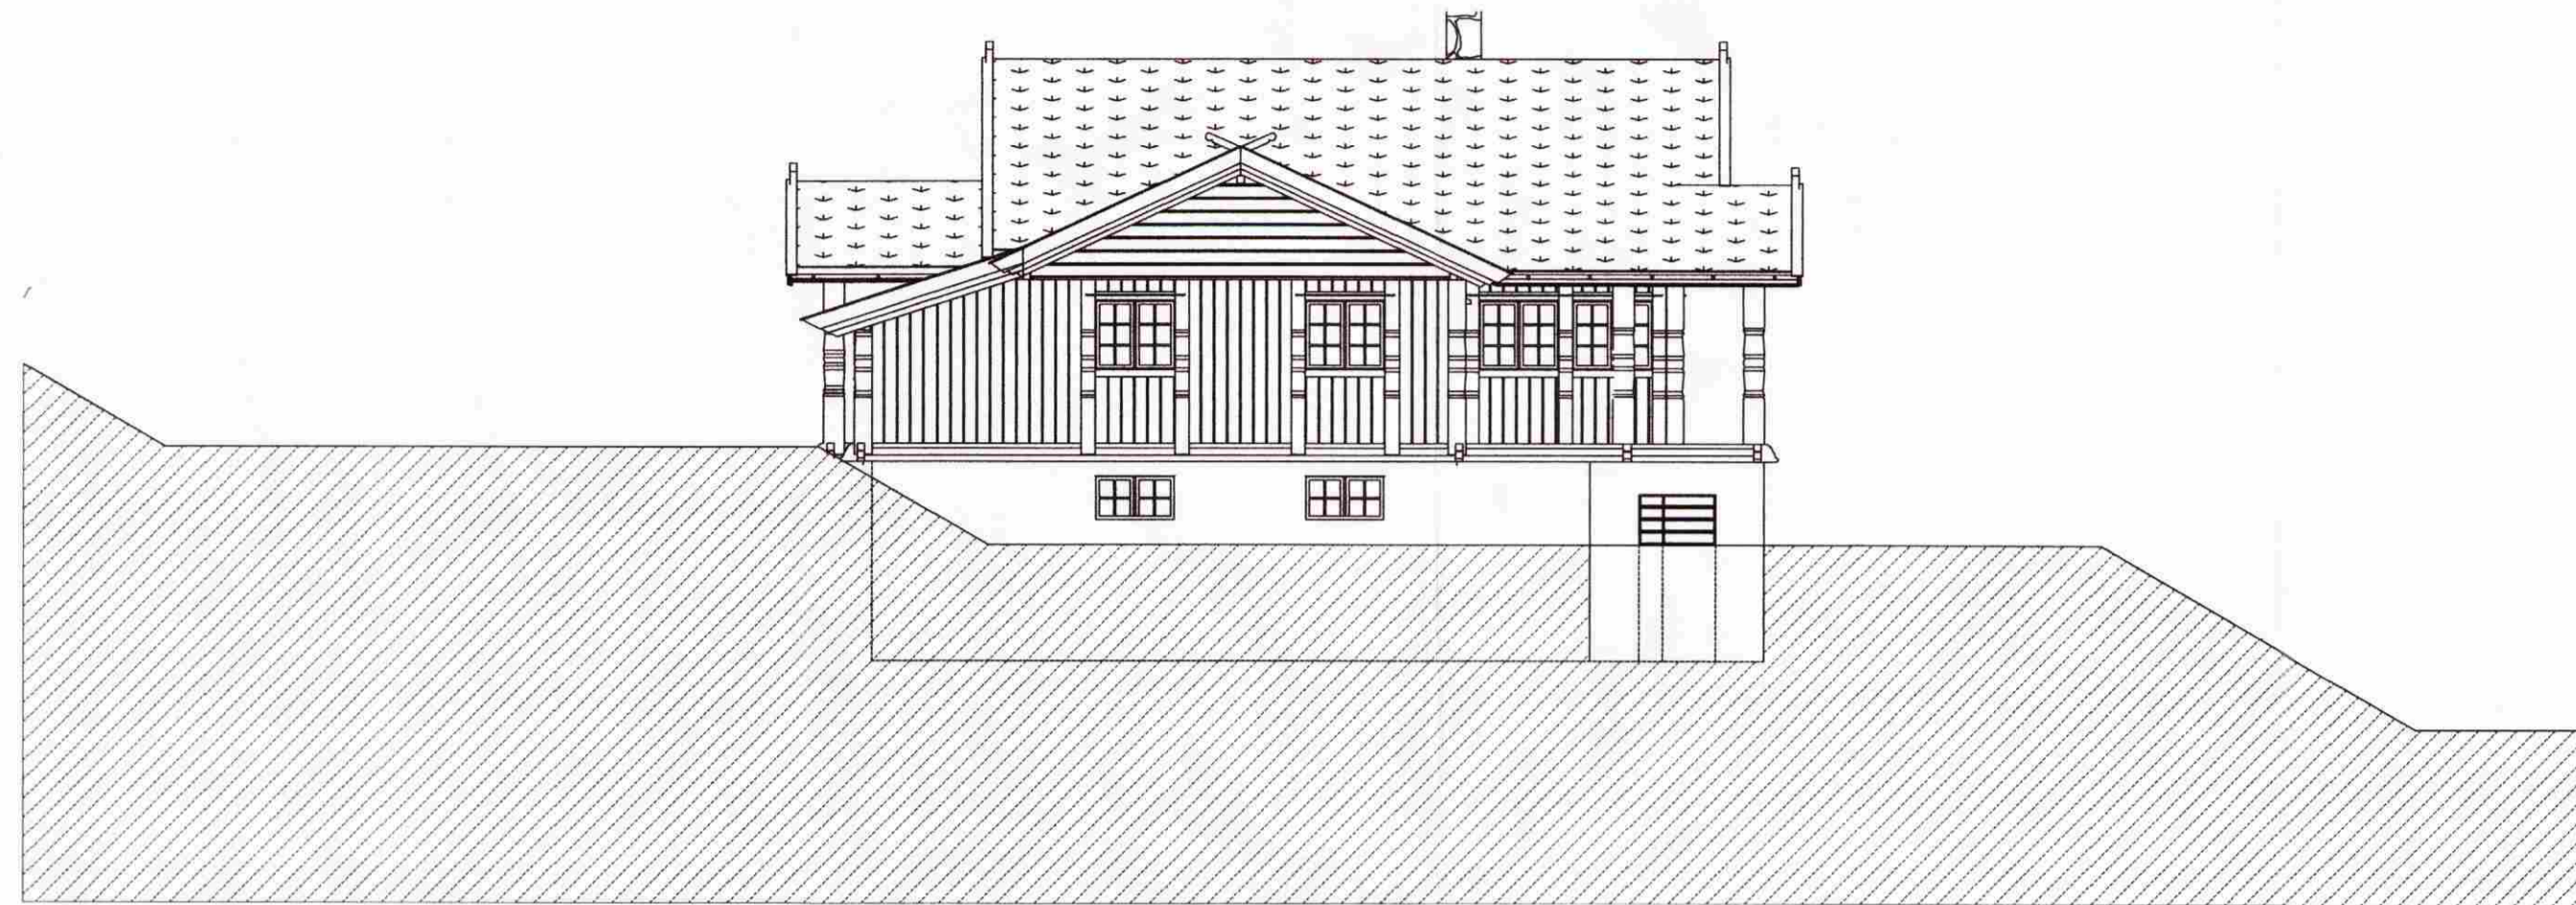

Vestur



Austur

**Undirhlíð 48**

Undirhlíð 48 Grimsnes og Grafningshreppi

kvarði 1 : 100

teikn. nr. 4

Útlit austur og vestur

dags. 10.03.2008

breytt: 27.05.2009

Ágúst Þórðarson byggingafræðingur bfi  
sími 554 2241, 893 8601 fax 554 2231 netf. rym@islandia.is  
Smiðjuvegur 11E 200 Kópavogur

kt. 041051-4509

*Ágúst Þórðarson*

Breytt dags.	Eðli breytinga	Breytt dags.	Eðli breytinga	Breytt dags.	Eðli breytinga	Breytt dags.	Eðli breytinga