


Afstöðumynd Mkv. 1:500.

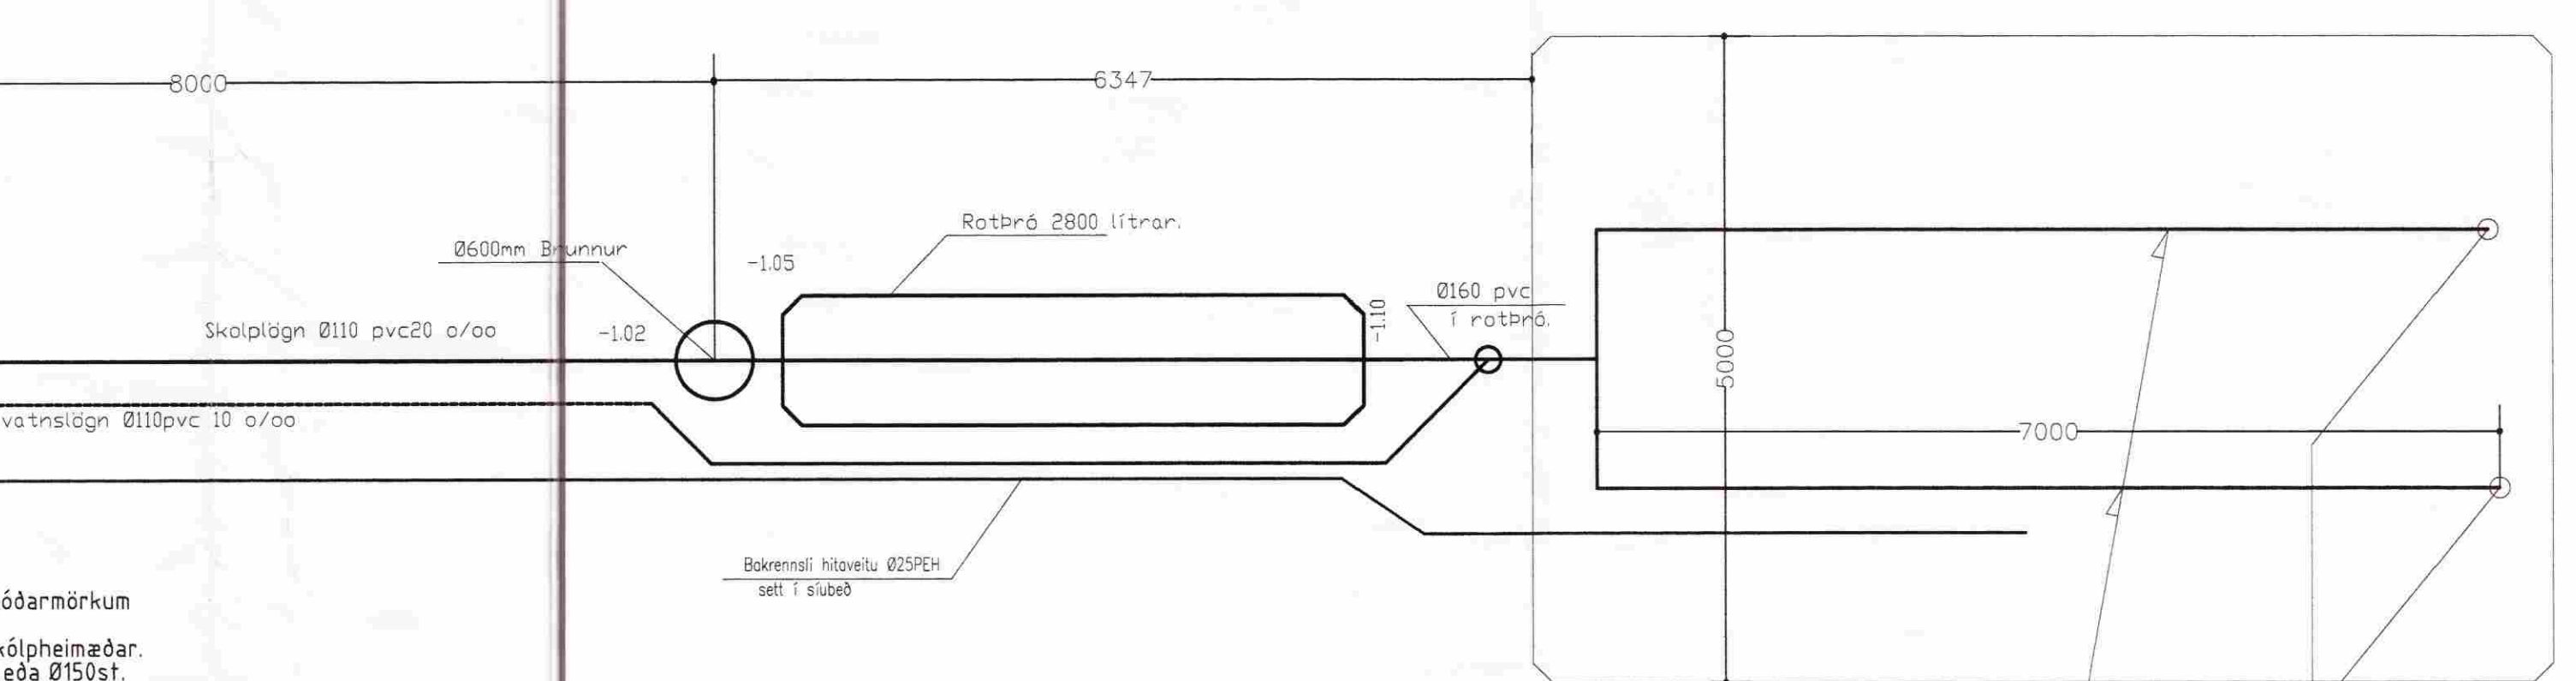

**Skýringar**  
 Kaldavátshemæð skal leggja í hlífðarkápu frá lóðarmörkum  
 Tengistadur heimæðar við veitukerfi er við hlíð skólheimæðar.  
 Allar lagir í grunninnhúss skulu vera Ø100pl eða Ø150st.  
 Frárennslislagnir innhúss skulu ekki hafa minni halla en 20%.  
 Setja skal Ø150pl skálprór utan um spindil upp úr jörð með loki.  
 Kaldavátshemtaug skal leggja á frostfríu dýpi (1,2m) og í fúðurrörni Ø50pl.  
 Leggja skal ídréttarrör fyrir rafmagn og síma inn í húsi (sjá rafmagnsteikningar).

Ragnv. H. Agust P.

Breytingar	Undirhlíð 48. Grímsnes og Gafníningshreppi		
Nr.	Dags.	Nafn	Eigendur 'Ómar og Margrét.
			Tæknifjónusta Ragnars G Gunnarssonar ehf.
			Smájuveg 11 s 544 5350 ragnarg@unnet.is
			Mkv. 1:50/500
			Nr. 3
			Dags. 05.05.2008
			Kt.: 110947-2839