



VEGGUR V3, 1:50

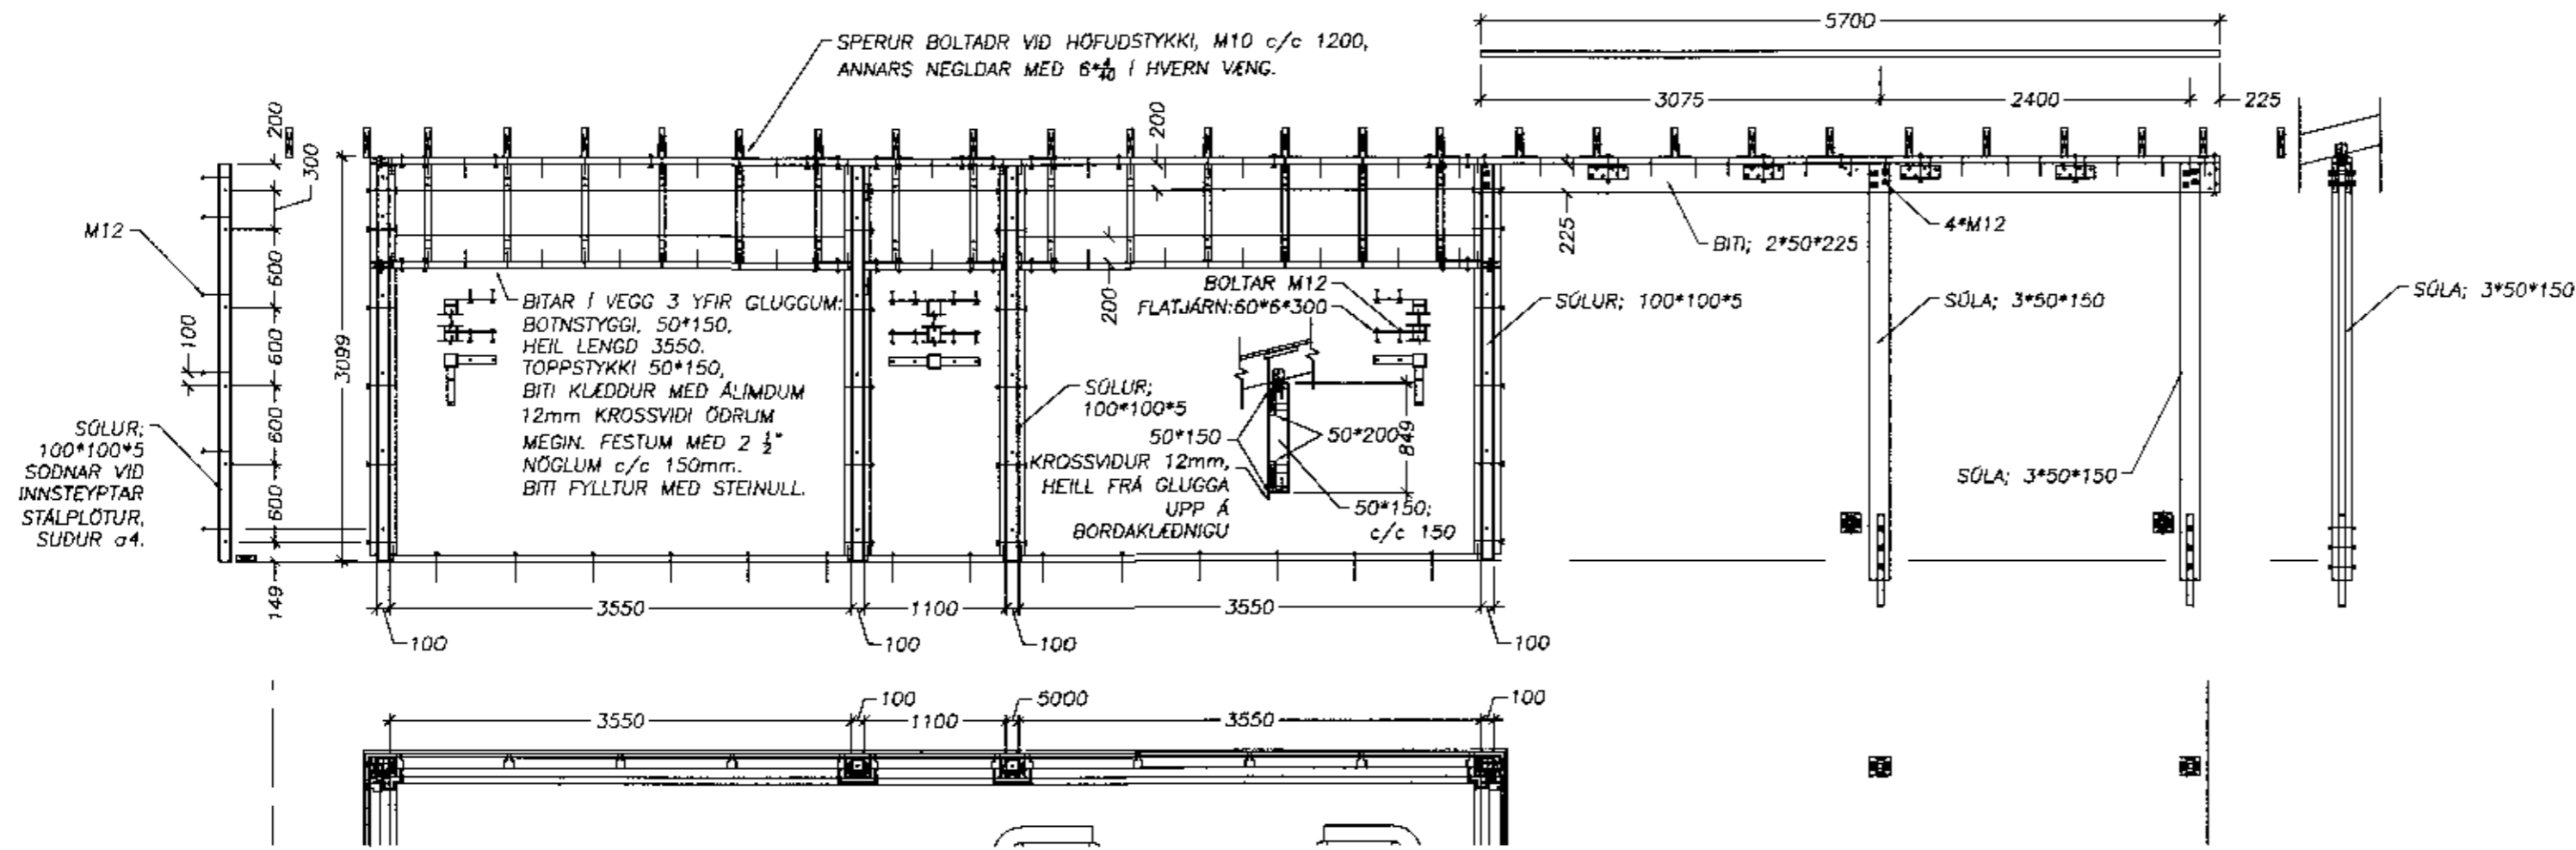

VEGGUR V4 OG VEGGUR V7, 1:50

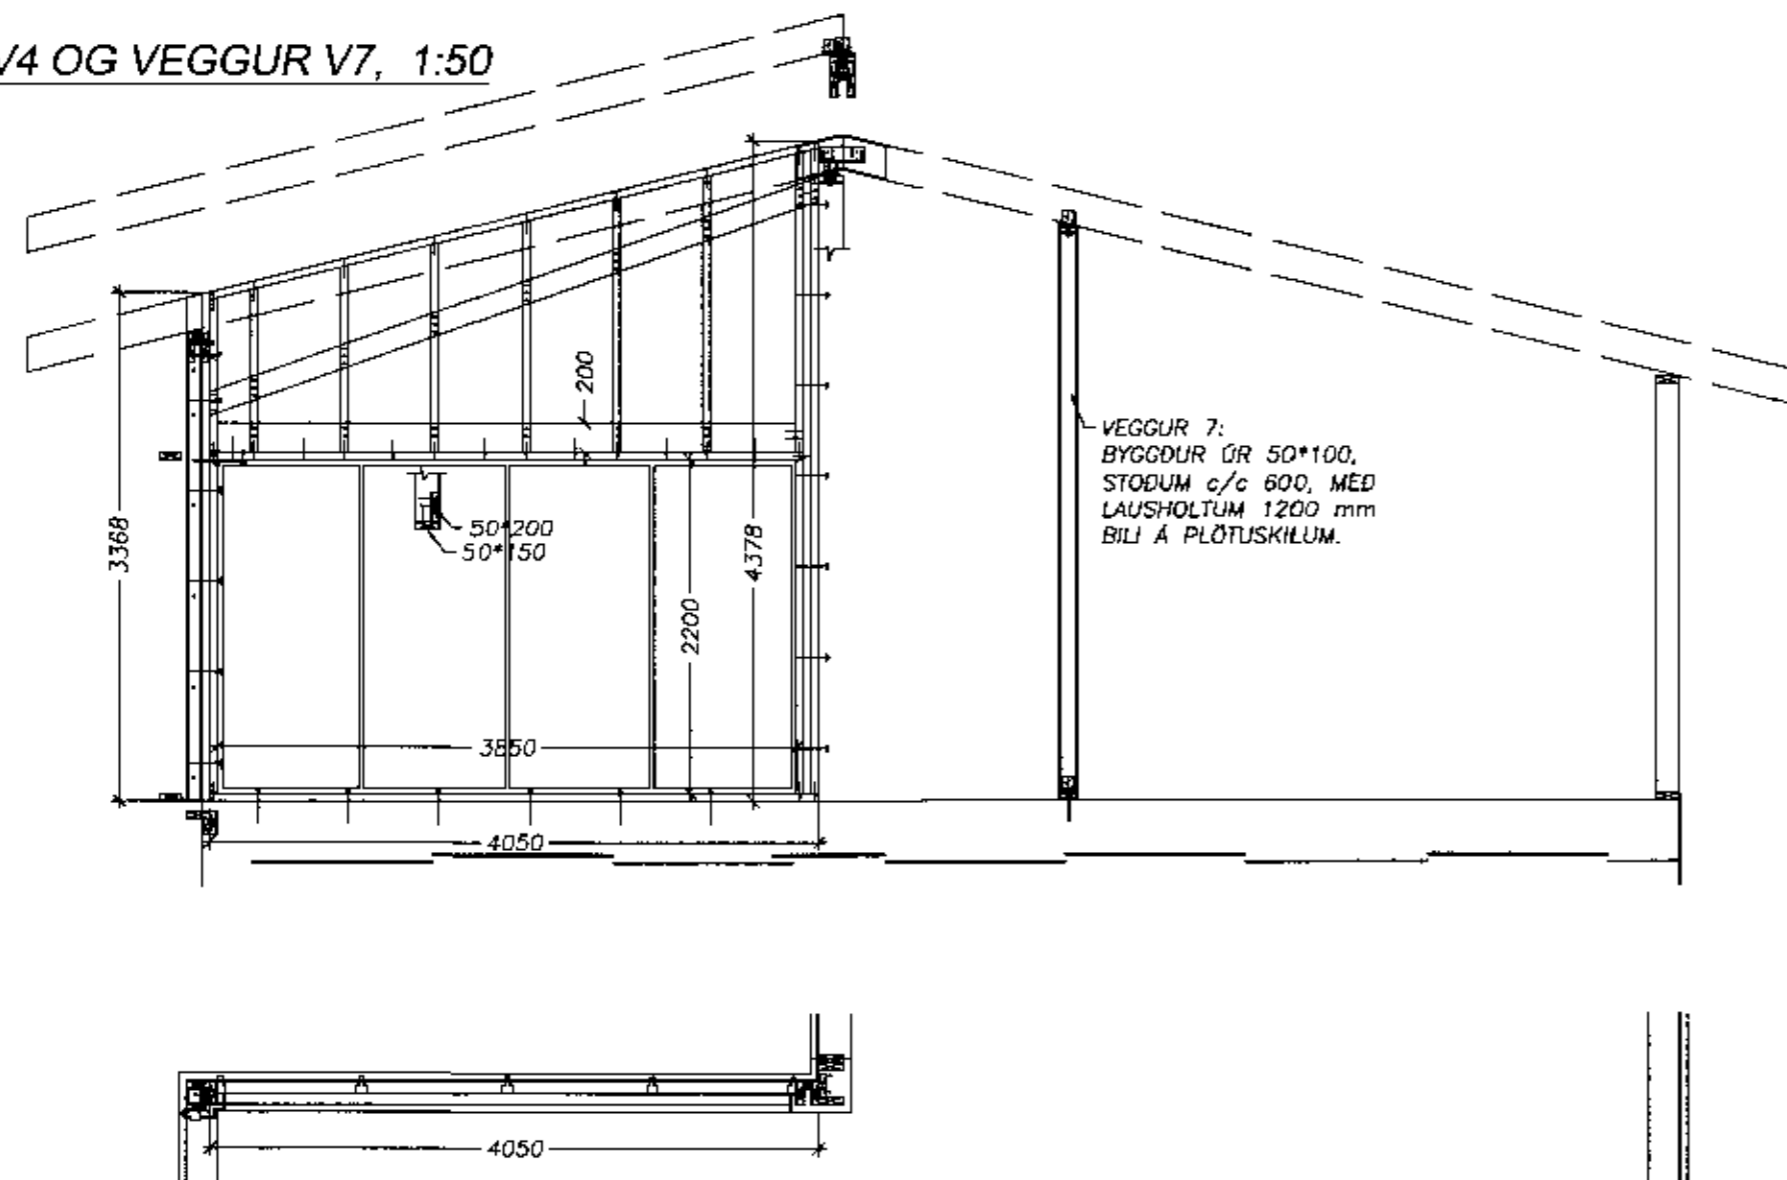

SKÝRINGAR

HÚS ERU TÍMBURHÚS Á STEYPTUM SÖKKLI, VEGGIR OG ÞÖK SKULU VERA EÍ30, OG KLÆDNINGAR Í FLOKKI 2. REYKSKYNJARAR OG SLÖKKVIÐEKI SKAL VERA Í HÚSI. Á ÖLLUM SVEFNHERBERGJUM SKAL VERA OPNANLEGUR GLUGGI (BO), SEM UPPFYLLIR GREIN 159 Í BYGGINGARREGLUGERÐ. GÖLF/SÖKKULL ER ÖR STEINSTEYPU/EINANGRUN 75mm, VEGGJAGRIND 50*150/EINANGRUN 150mm, SPERRUR 50*225/EINANGRUN 200mm. Á VEGGJAGRIND AD UTAN KOMI 12mm KROSSVÍÐUR. FESTING KROSSVÍÐAR ER 2 1/2"-GALV. c/c 150mm, AD AUKI SKAL HANN LÍMDUR ÞAR SEM UM BITA ER AD RÆÐA Á ÖTVEGGJUM SKAL KROSSVÍÐUR NÁ 5 NIÐUR FYRIR FÖTSTYKKI. 12mm LOFTBIL UNDIR ÖTVEGGJAKLÆDNINGU, STÁL/TÍMBUR, MÖSANET VID FÖTSTYKKI. Á SPERRUR KEMUR 25*150 KLÆDNING, NEGLING 3stk 3"-GALV. Í HVERJA SPERRU. TJÖRUPAPPI, ÞAKSTÁL UNDIR ÞAKKLÆDNINGU KOMI 25mm LOFTBIL OFAN EINANGRUNAR, EN UNDIR EINANGRUN KOMI RAKASPERRA, LAGNAGRIND OG LOFTAKLÆDNING. ÖTLOFTUN Á ÞAKI SKAL VERA SAMKVÆMT BYGGINGARREGLUGERÐ, T.Ö. MED 2*Ø32 RÖRUM MILLI SPERRA. ÞAKSTÁL NEGLIST MED ÞAKSAUM Í ADRA HVERJA BÄRU, MED 600mm BILI UPP EFTIR ÞAKI, EN AD AUKI SKAL NELGT AUKA RÖÐ Í ANNAD BORDA AD NEDAN. VEGG KLÆDNING SKAL NEGLD Í SAMKVÆMT LEIÐBEINGUM FRAMLÆIDENA KLÆDNINGAR, MILLI FÖTSTYKKIS OG STEYPU KOMI TJÖRUPAPPI OG NEOPREN-PULSA.

Fríðrik Ólafsson
Verkfræðingur

Reykjavík 14, 112 - Reykjavík
Kennitala: 240753-2438

MAKNAÐ AF:	FÖ	TEKNAÐ AF:	FÖ	VIÐFARIR AF:	FÖ
DAGSETNING:	05.06.2011	KVARTI:	1:50	DRÖG/ÞRÁS/ÖNNEFTINGAR:	-

Undirhlíð 6, Gríms.-Grafn.hr.

VEGGIR V3, V4 OG V7
Grunnmynd, Snið, Sérmyndir
Skýringar

VERÐAUMER:	BLAD:	Þ/SAK:
F0062011020	13	-