



FRÍSTUNDAHÚS FÉLAGS ÍSLENSKRA HJÚKRUNARFRÆÐINGA ÚLFLJÓTSVATNI
 BREYTING.

Samp. 28.05.2004
 BYGGINGARFULLTRÚI
 GRÍMNES OG GRAFNINGSÞREPPS
Hilmar Einarsson

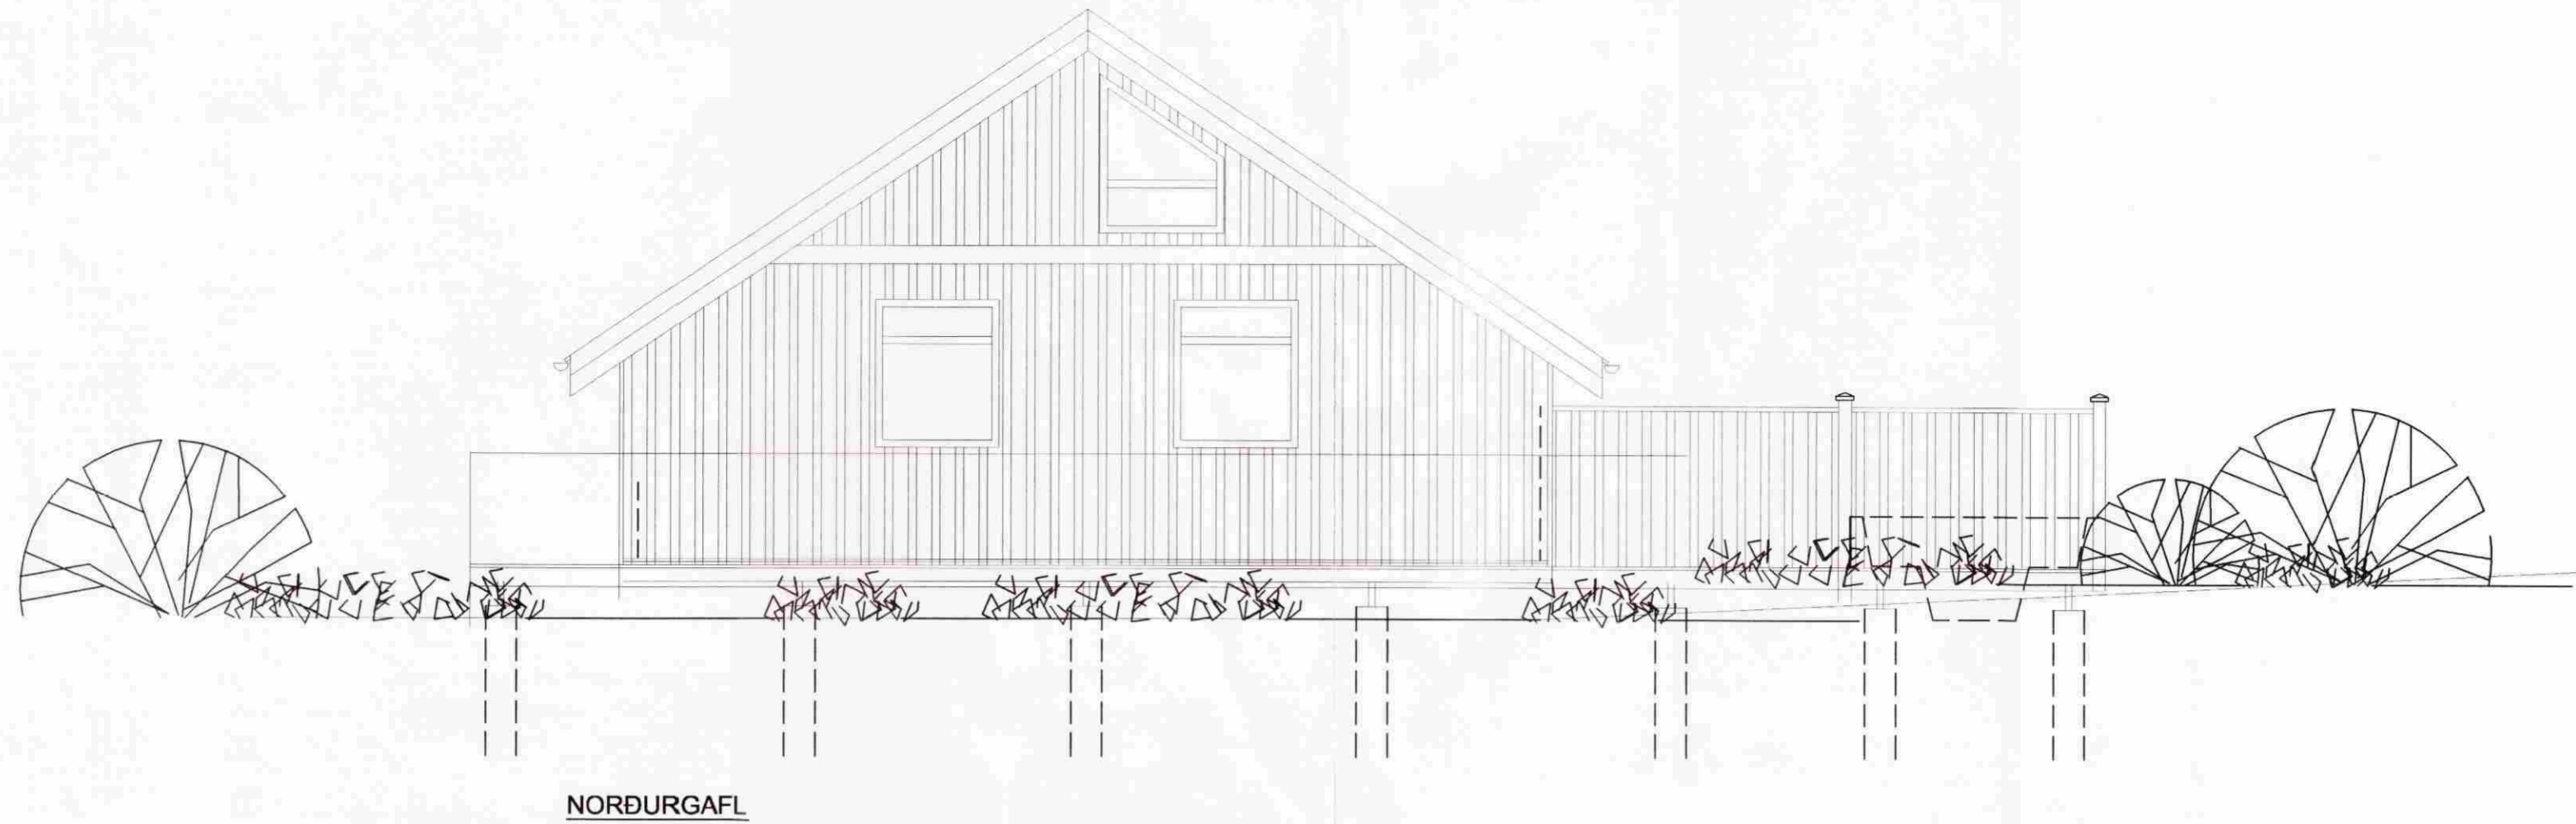

NORÐURGAFL

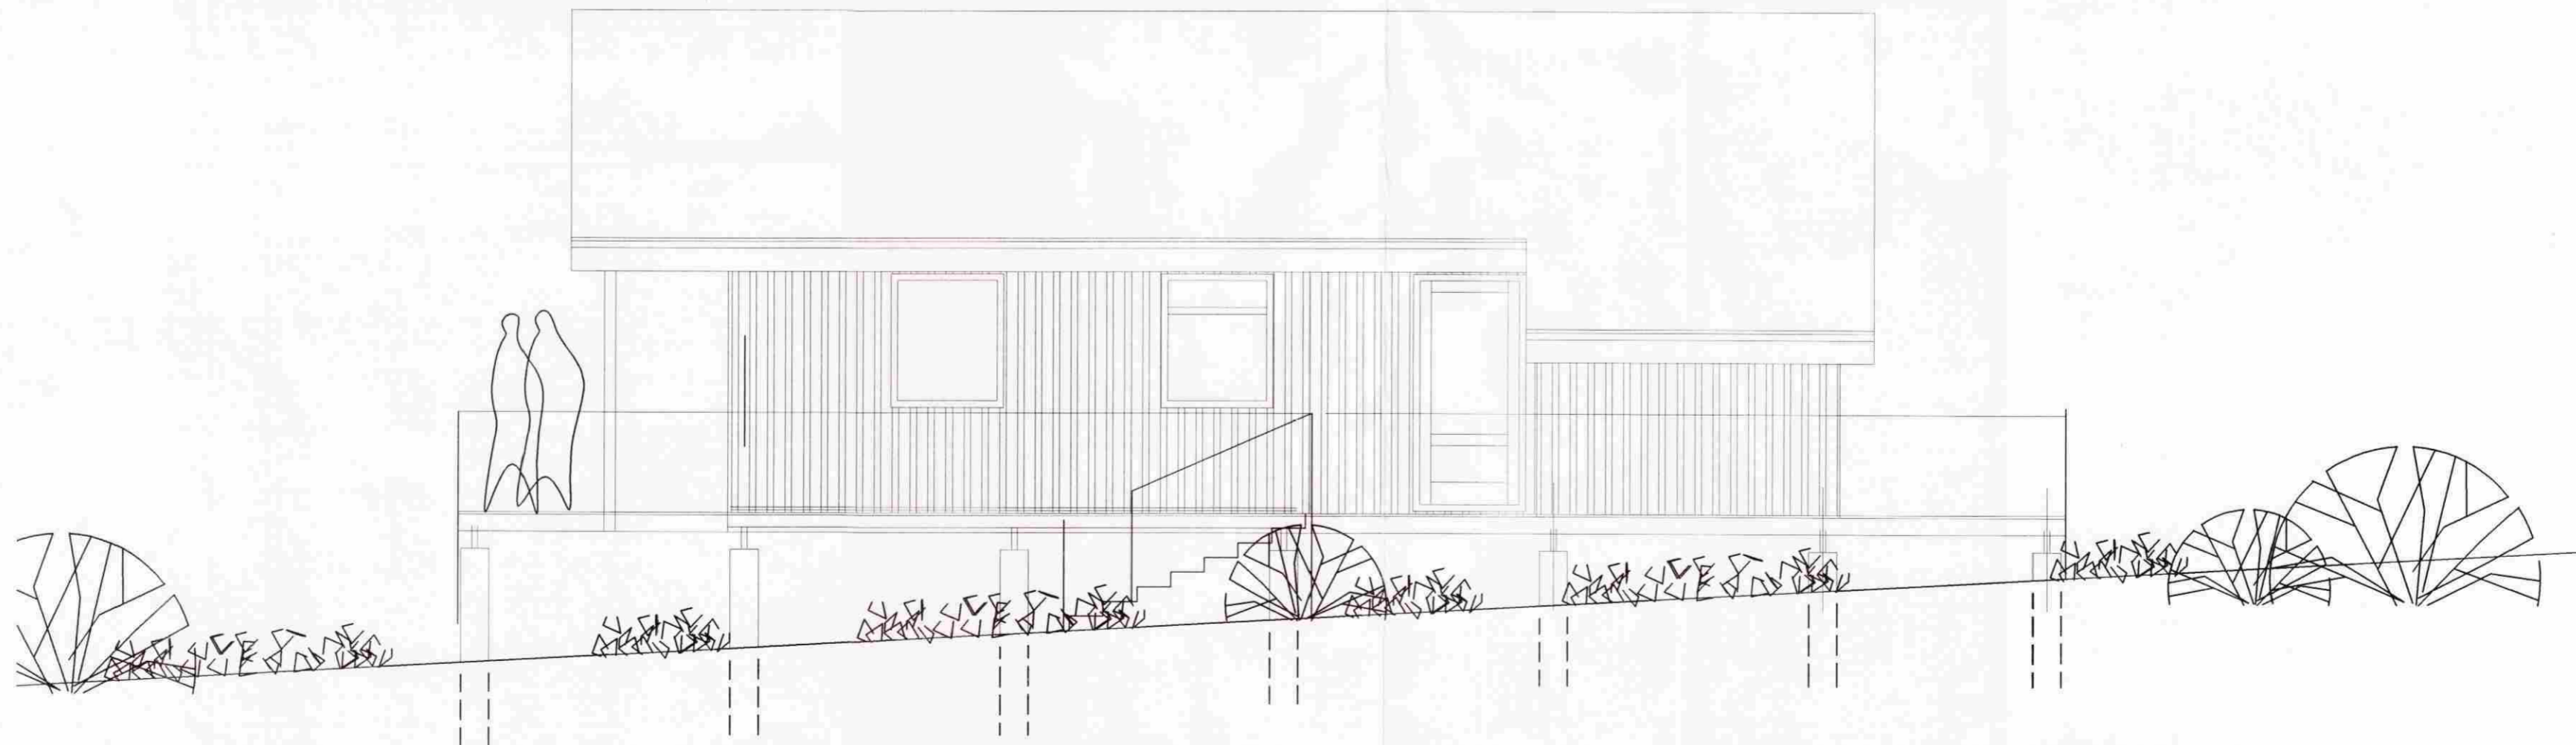

AUSTURHLÍÐ

VERKEFNI	FRÍSTUNDAHÚS HJÚKRUNARFRÆÐINGA ÚLFLJÓTSVATNI	DAGS.	16.04.2004	VERK.NR.	
BR.		TEIKN.	Á.J.	TEIKN.NR. AF	3
ÚTLITSMYNDIR 1 : 50				103	
ARKO				<i>[Signature]</i>	
170441-4519		SÍMI		8992943	
ÁSMUNDUR JÓHANNSSON		NETFANG		asj@ir.is	