



Samþ. 20/87
Halmar Gunnarsson

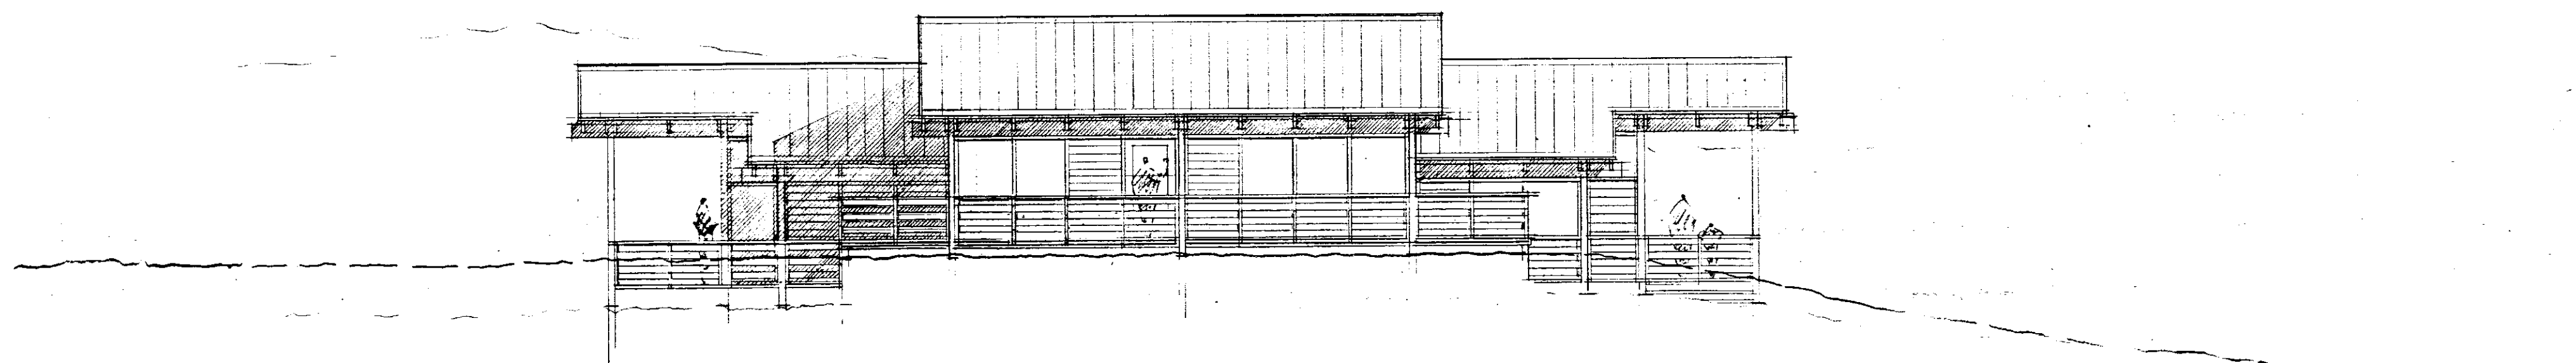

VESTURHLIÐ

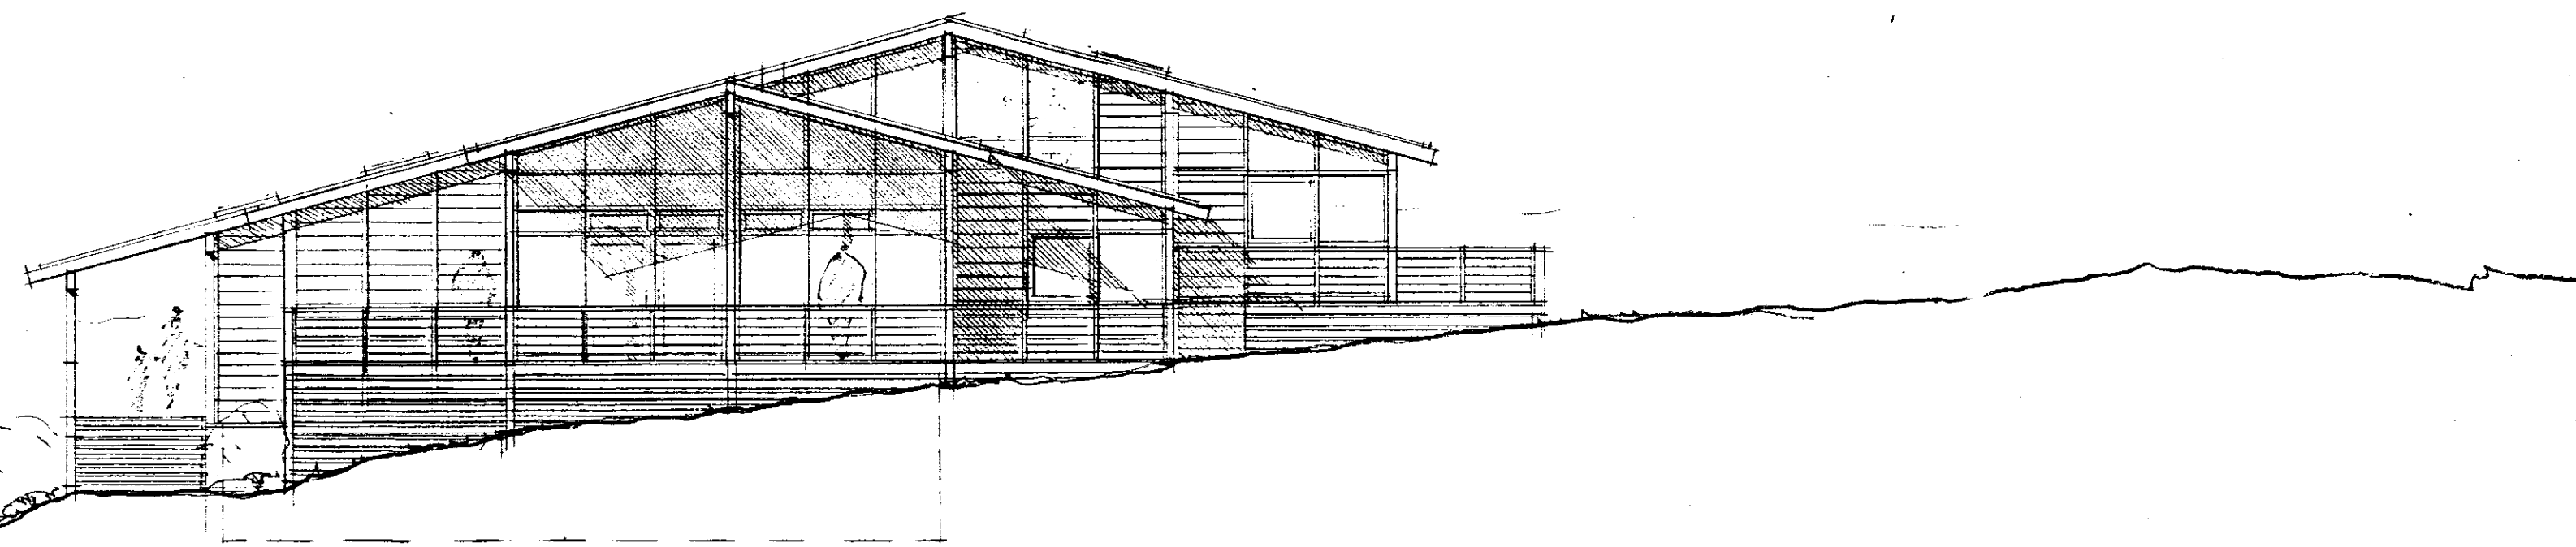

NORDURHLIÐ

ÞJÓNUSTUMIDSTÖÐ FYRIR SUMARBÚÐIR ST.RV. AÐ ÚLFLJÓTSVATNI

ÚTLIT M. 1:100

.. NOVEMBER 1986

HÖNNUN: ARKITEKTAR FAÍ JÓN ÞÓR ÞORVALDSSON
KRISTJÁN ÁSCEIRSSON ÞORVALDUR S.ÞORVALDSSON

Jón Þór Þorvaldsson