




Grunnmynd M 1:50

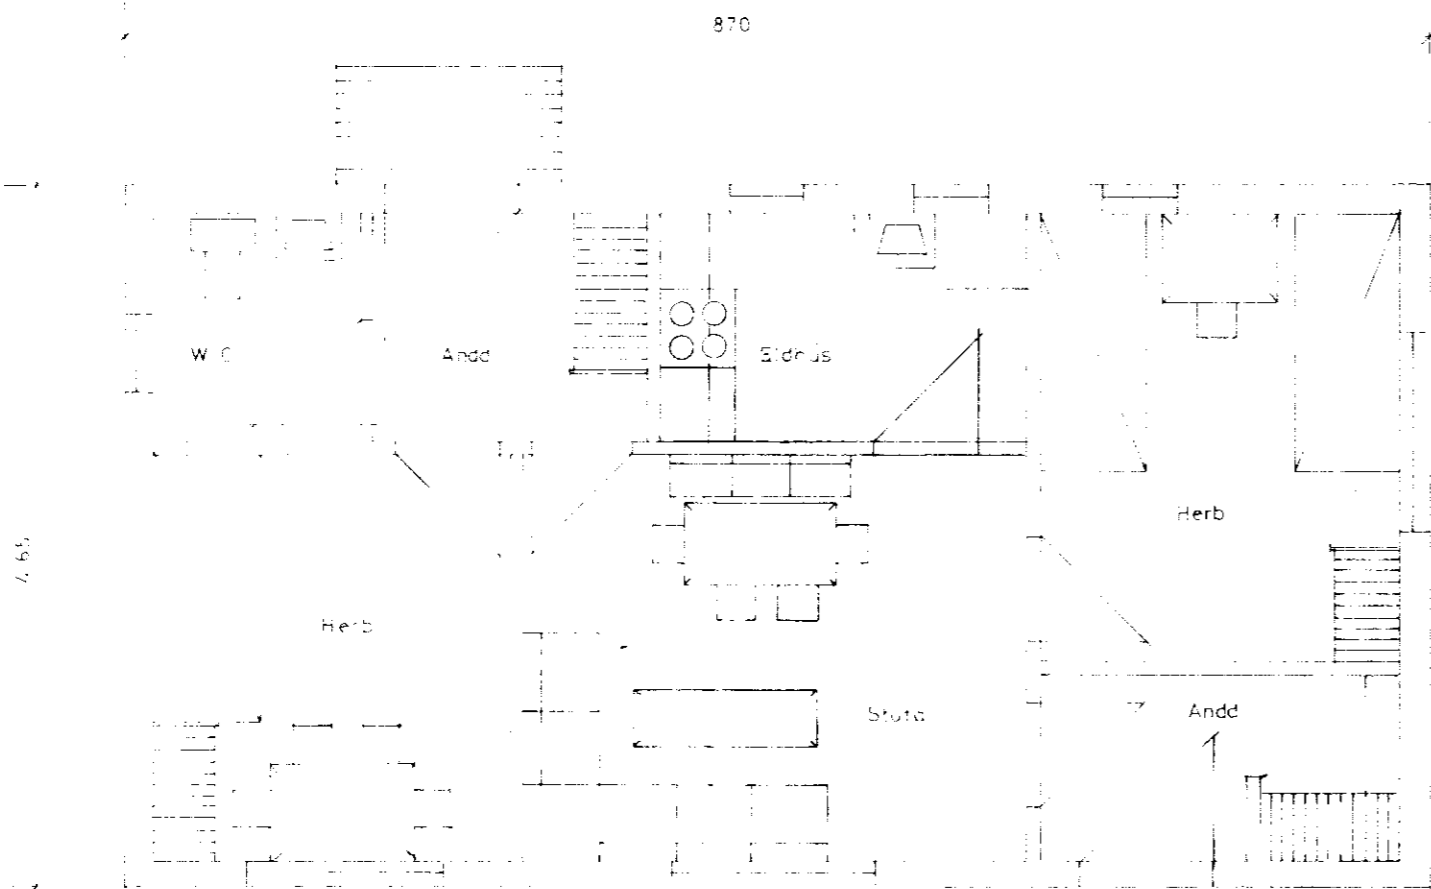


Suðurhlíð M 1:50

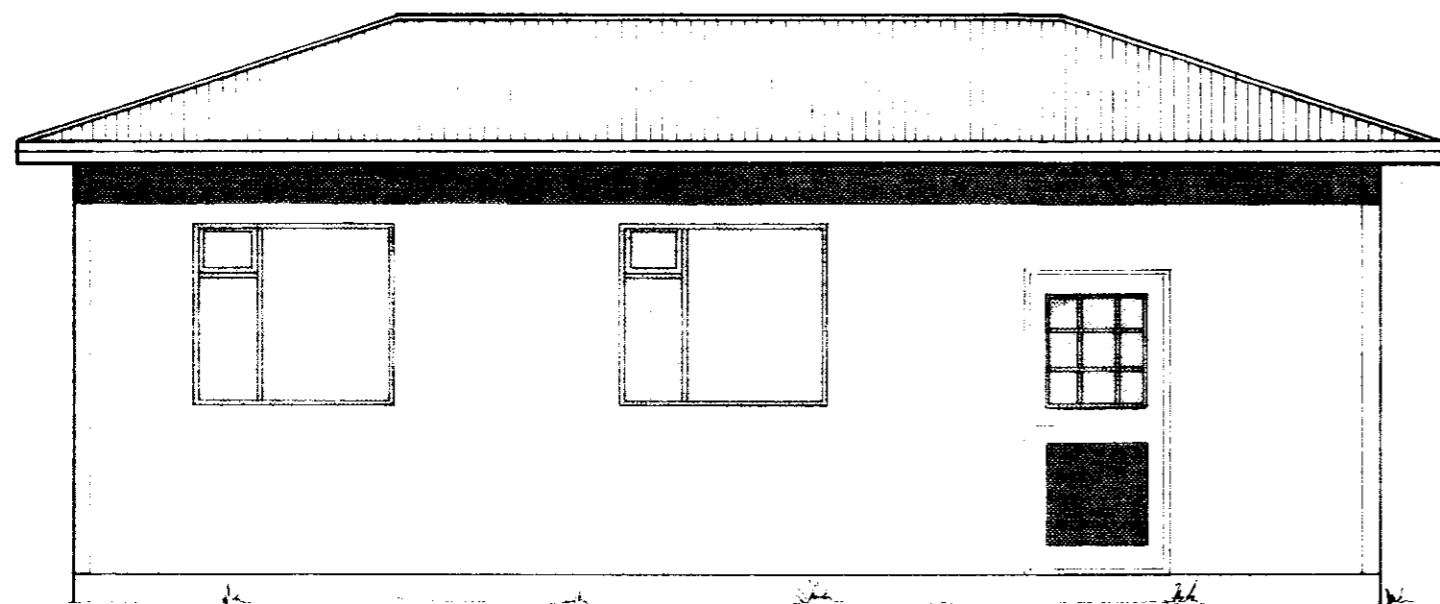


Norðurhlíð M 1:50

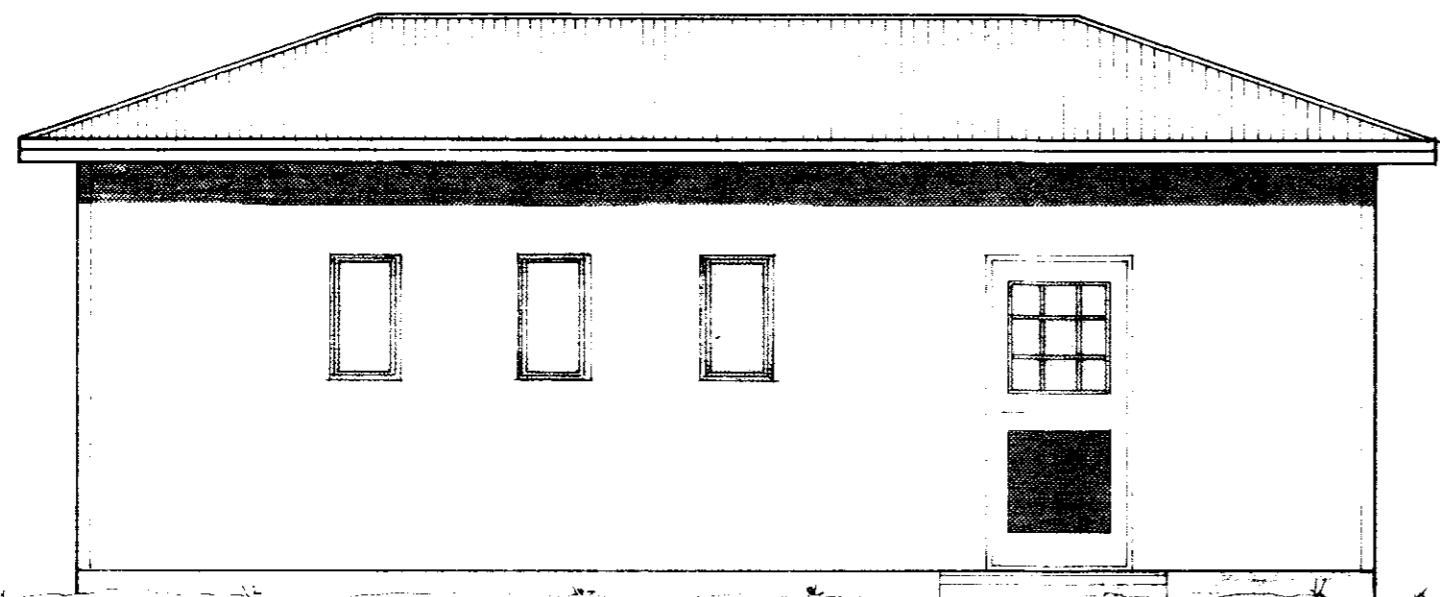


Austurhlíð M 1:50

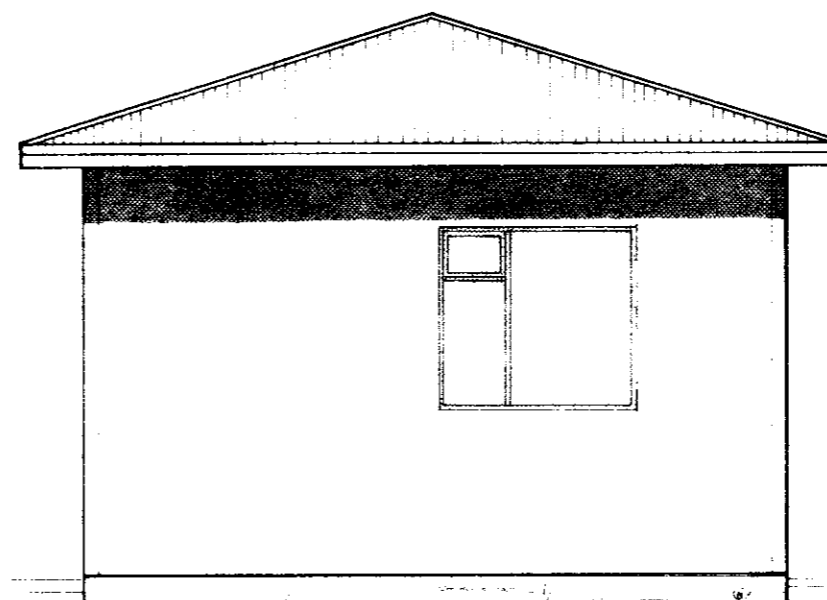

Vesturhlíð M 1:50

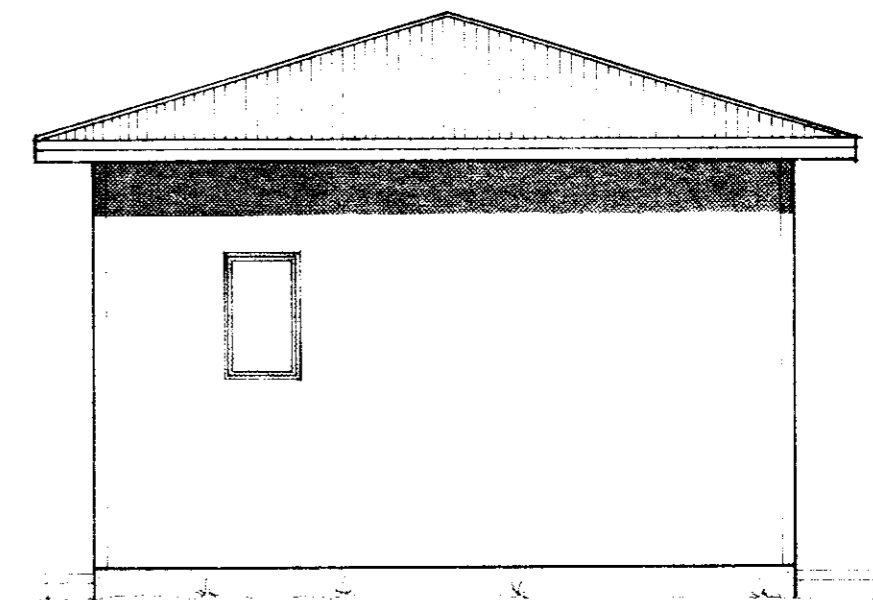

Atstöðumynd M 1:5000

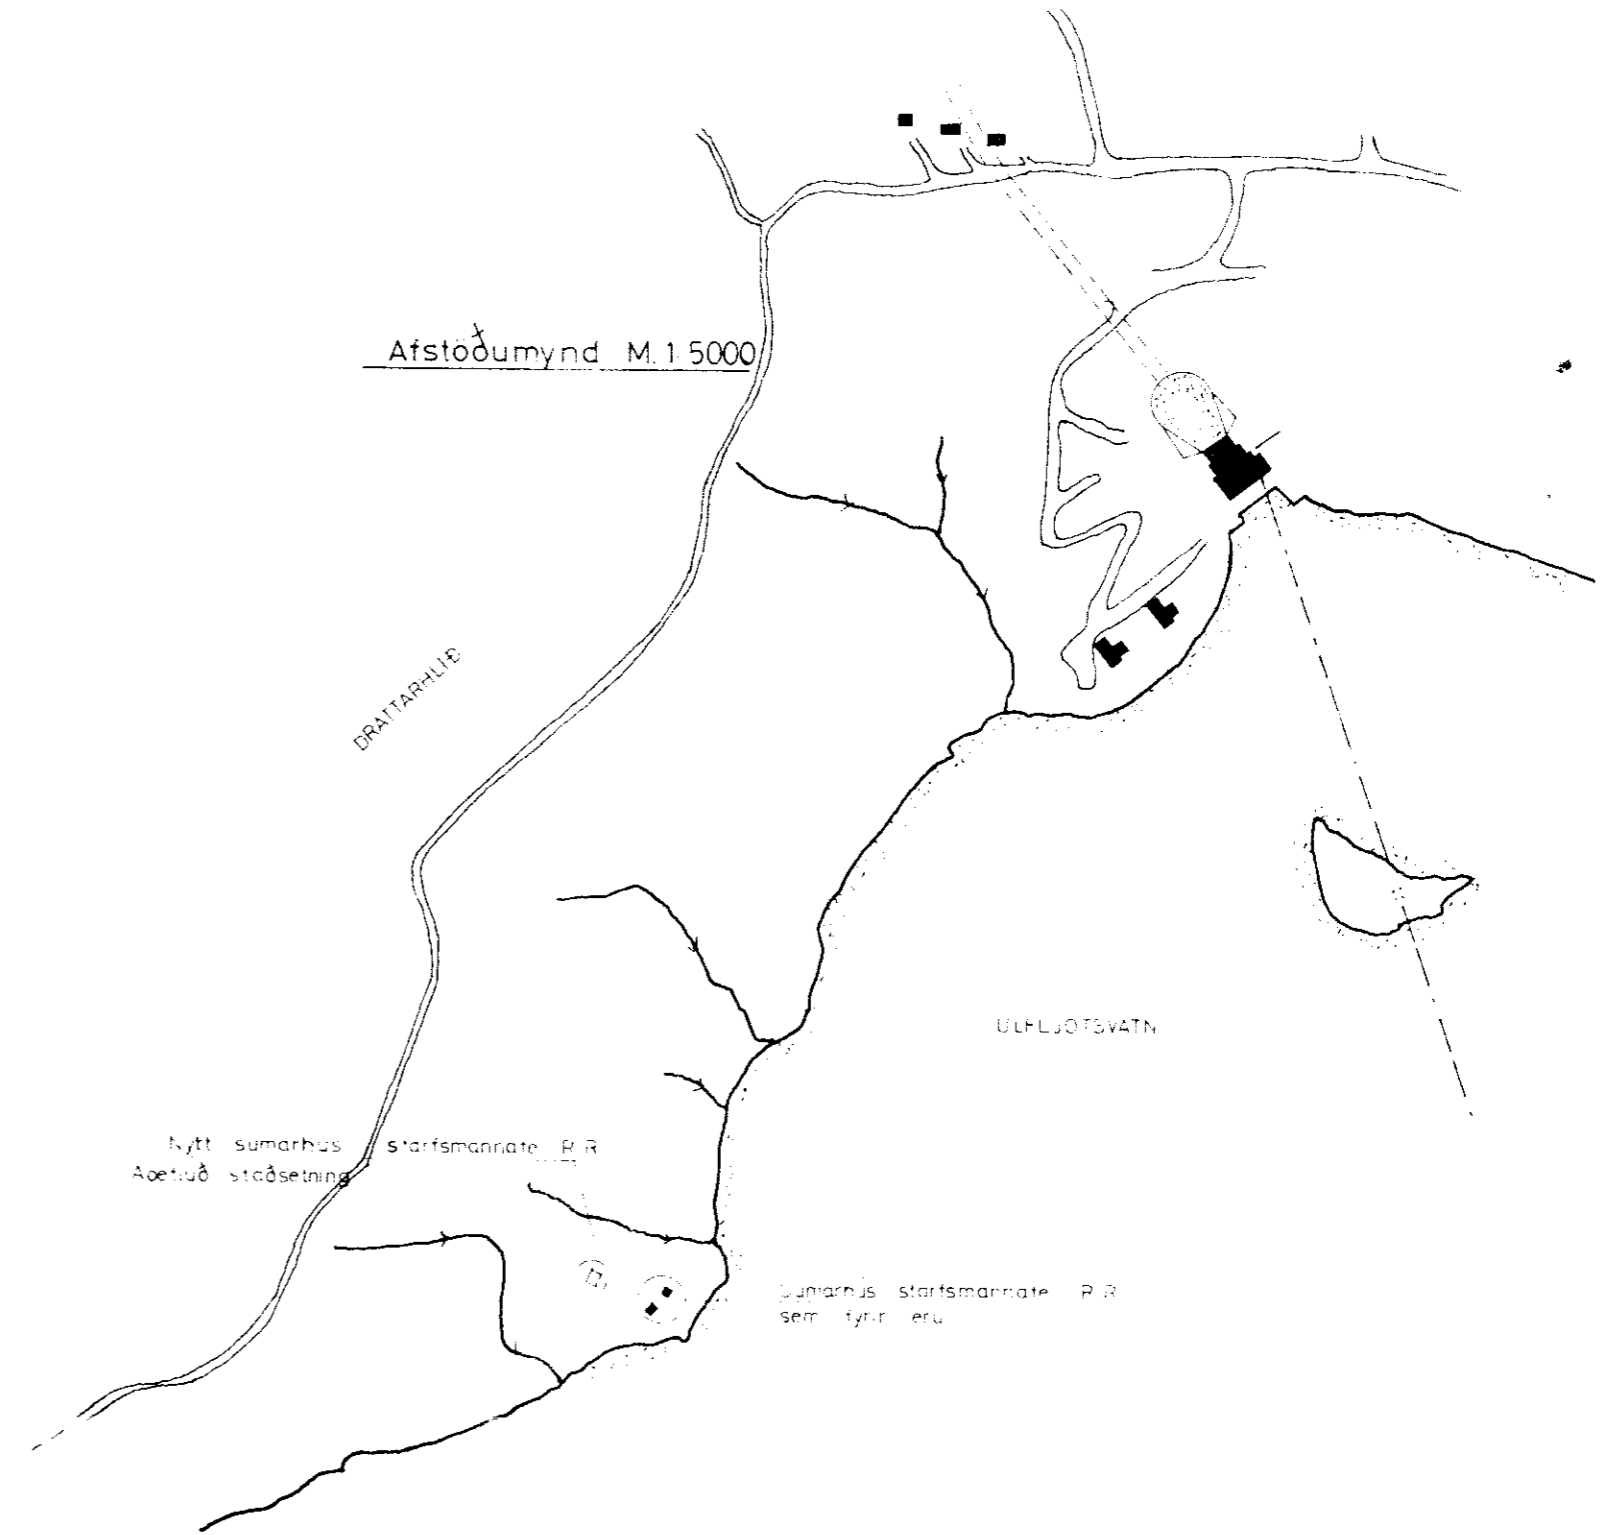

BÚGGI AF FULLTRÚ
 29.6.78
 300
 WIGSHREPPS
Ástinn Ólafsson

Breyting	Dags. Nafn	Sumarhús starfsmannafélags Rafmagnsveitu Reykjavíkur við Úlfjótswatn	Kvarð 1:50 1:5000
	29.6.78 G. Sig. FTT	NR 74. 2. 2541	
		RAFMAGNSVEITA REYKJAVÍKUR	