



SNID A-A 1:100

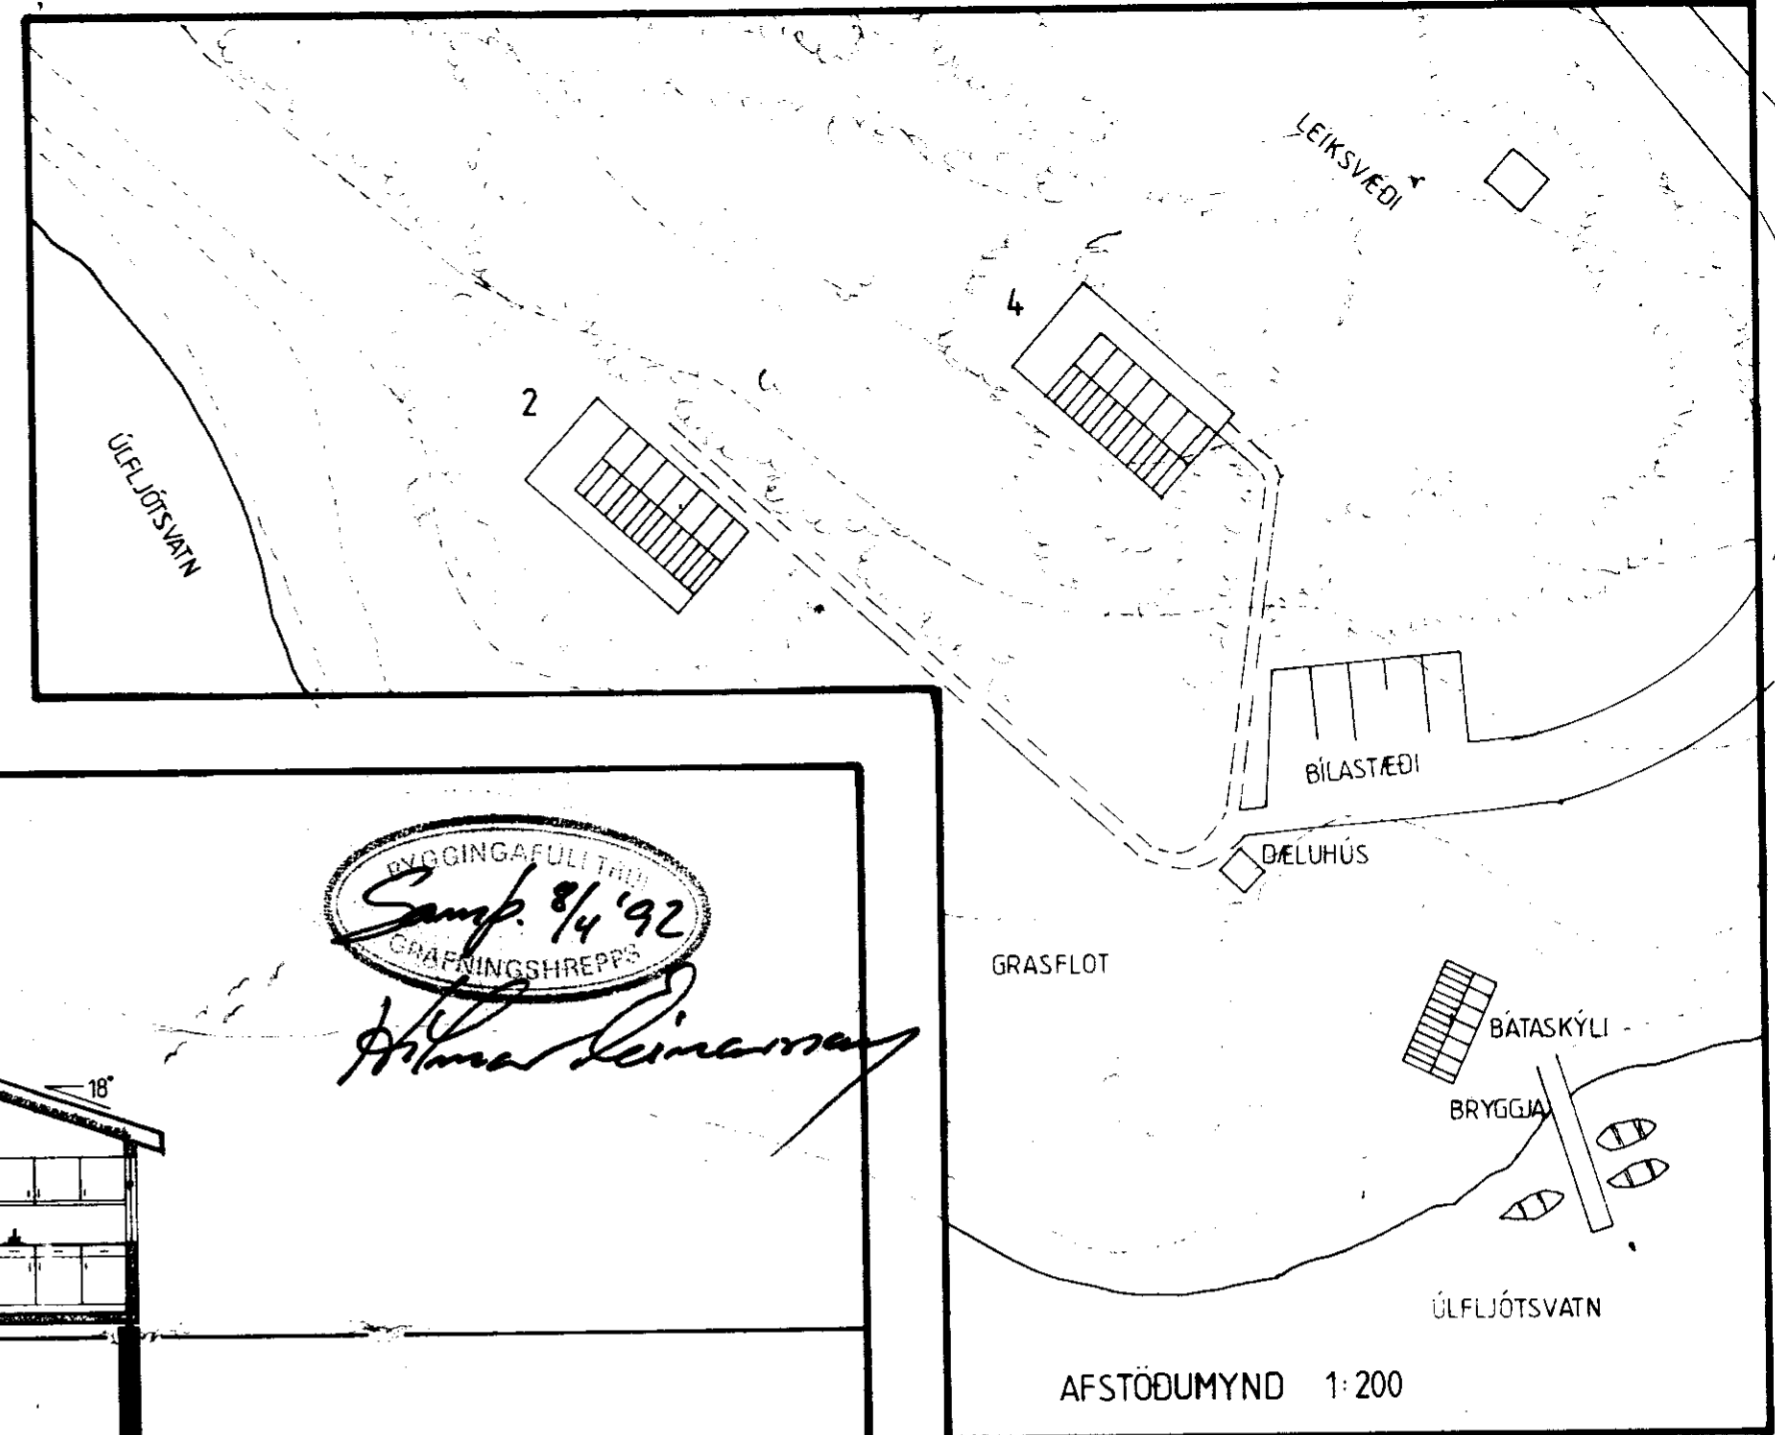

AFSTÖÐUMYND 1:200

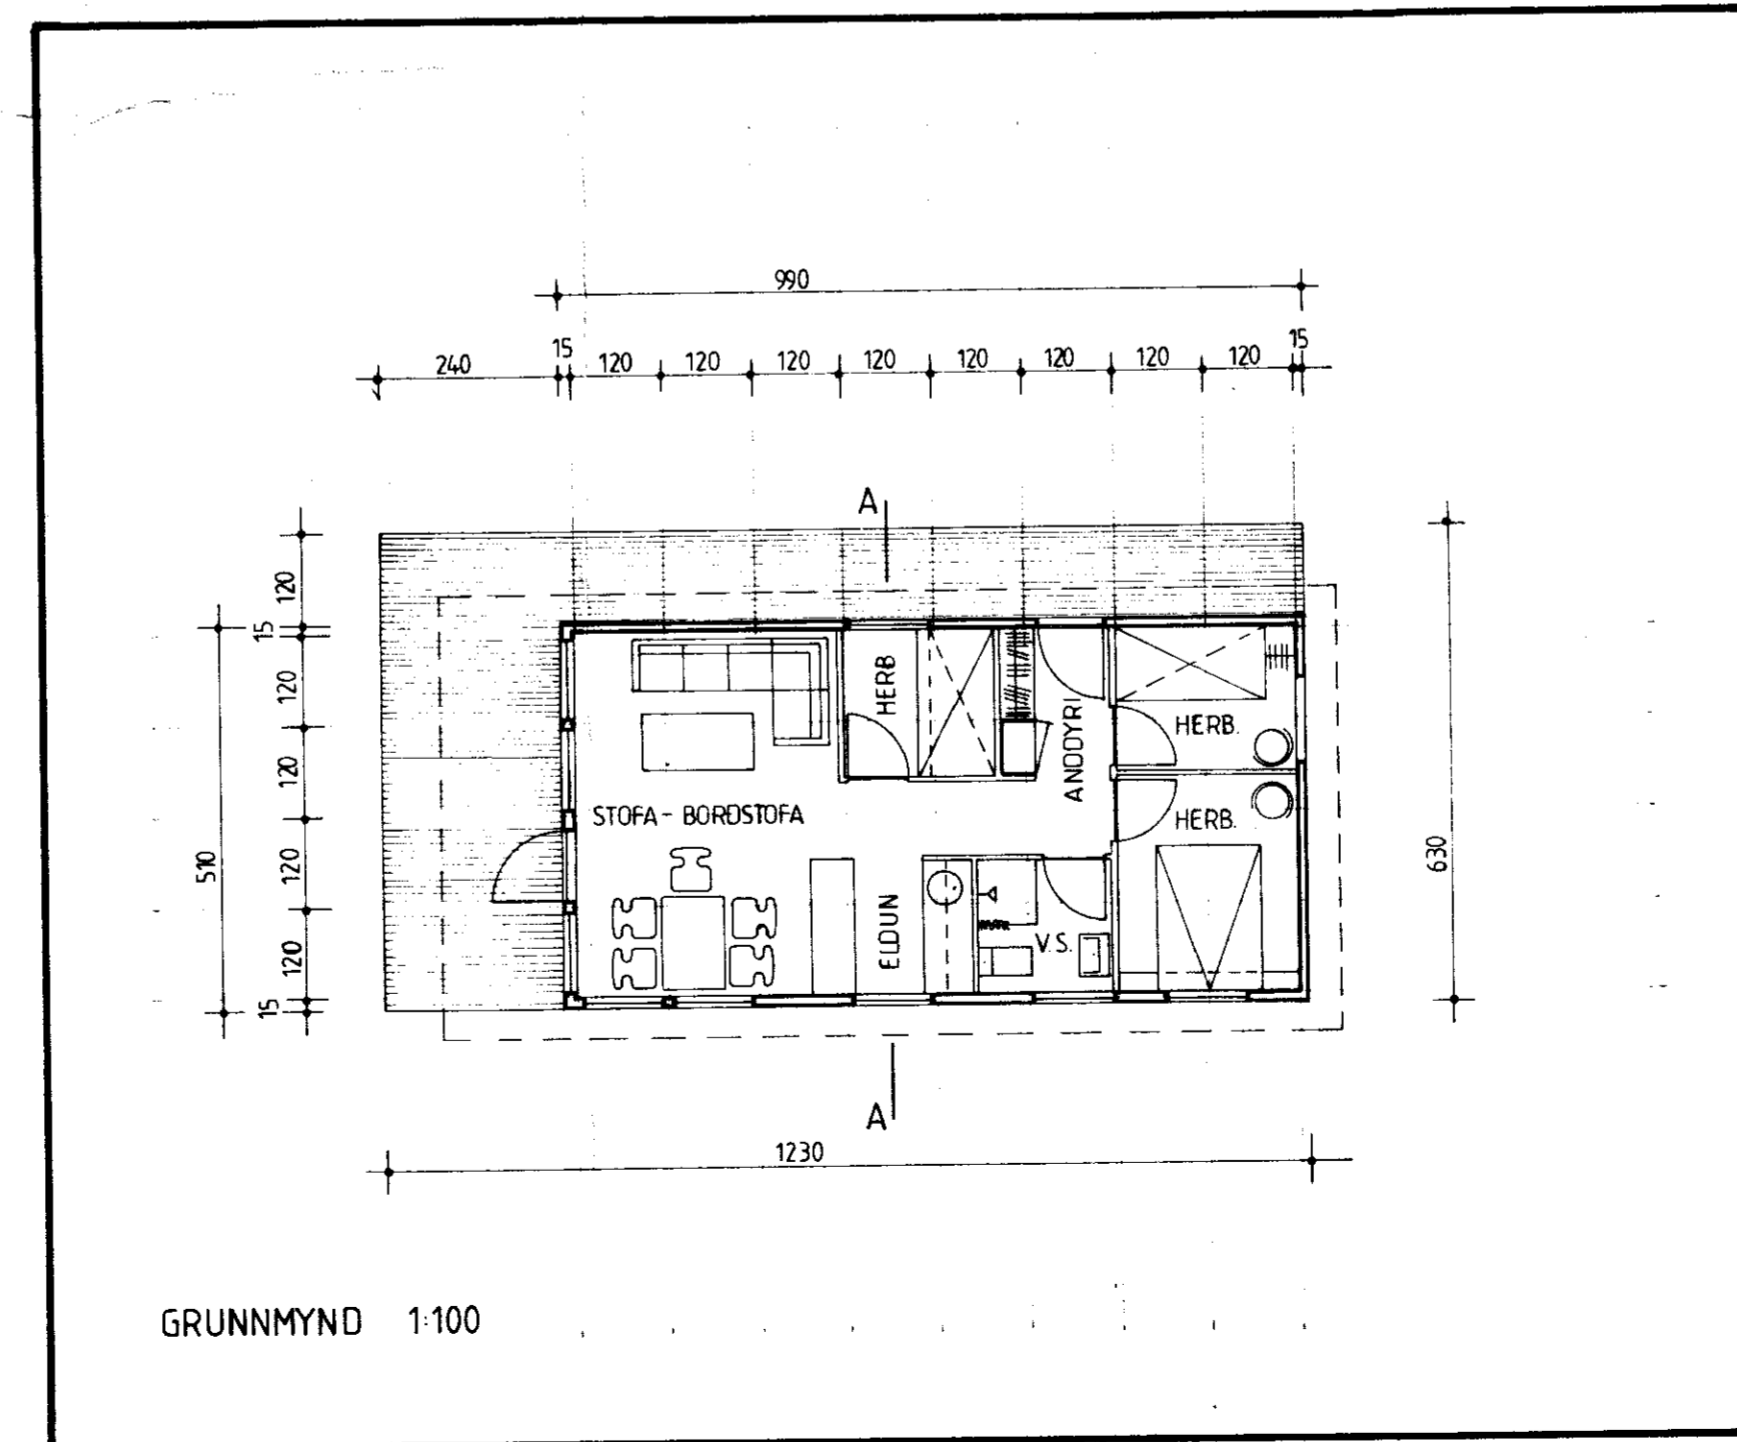

GRUNNMYND 1:100

SKÝRINGAR.

HÚSIÐ ER BYGGT ÚR TIMBUREININGUM FRÁ SAMTAK HF HÚSEININGUM, GAGNHEIÐI 1, 800 SELFOSSI SÍMI 98 22333

HÚSIÐ ER KLÆTT MEÐ STANDANDI VÍRBUSTAÐRI BORDAKLÆÐNINGU EINANGRÆÐ MEÐ 100 mm STEINULL. TVÖFALLT GLER ER Í GLUGGUM OG HURÐUM OG BÄRUJÄRN ER Á ÞAKI

MÆLIKV. 1:100 OG 1:200 ÖLL MÁL ERU Í SM

TEIKNAD 6.2 '92



*Guðgeir Guðmundsson*

SUMARHÚS RAFMAGNSVEITU REYKJAVÍKUR

KT  
SUDURLANDSBRÁUT 34, 108 REYKJAVÍK  
SÍMI 91 604600  
Í LANDI STRAUMNES VÍÐ ÚLFLJÓTSVATN.

GRUNNMYND, ÚTLIT, SNID OG AFSTAÐA

STÆRÐIR

FLATARMÁL 50,49 m<sup>2</sup>  
RÚMMÁL 150,46 m<sup>3</sup>  
VEROND 27,00 m<sup>2</sup>