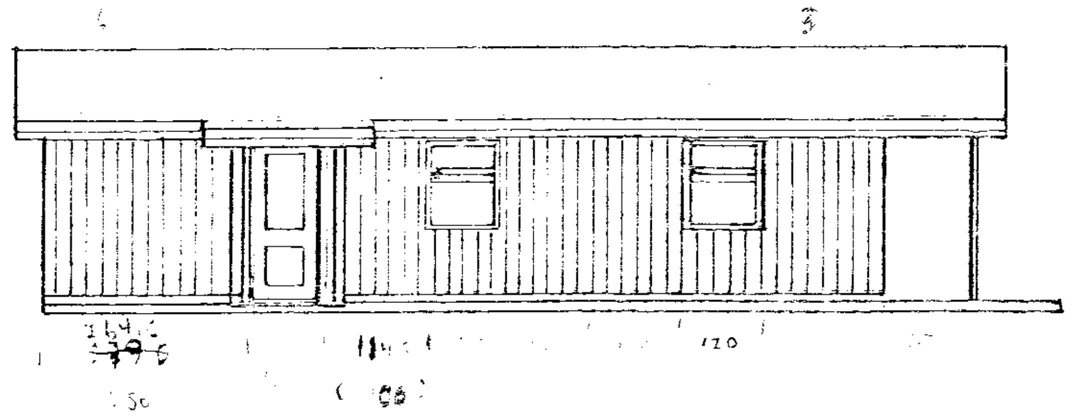

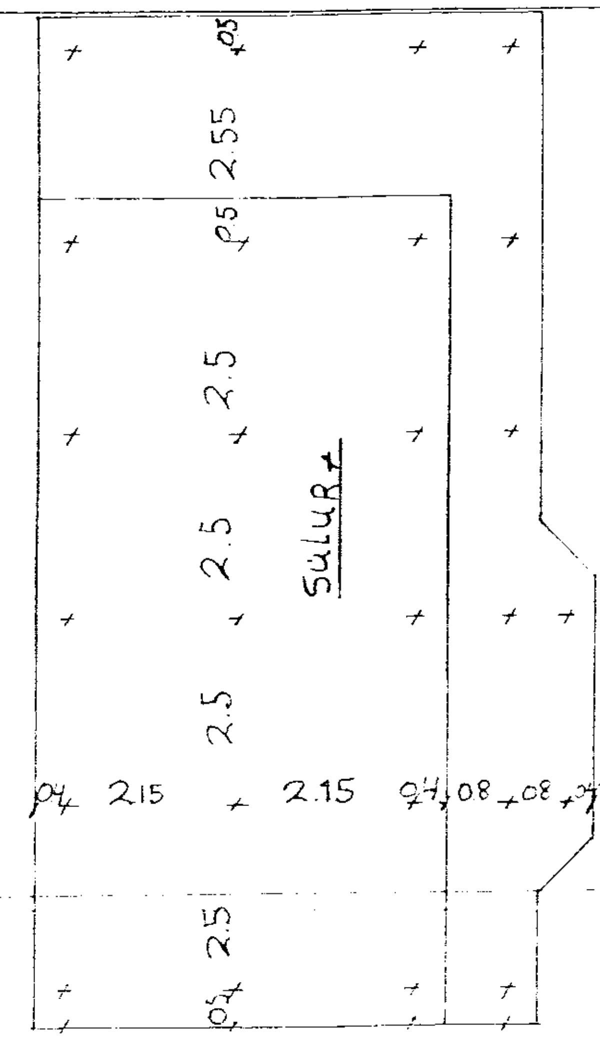

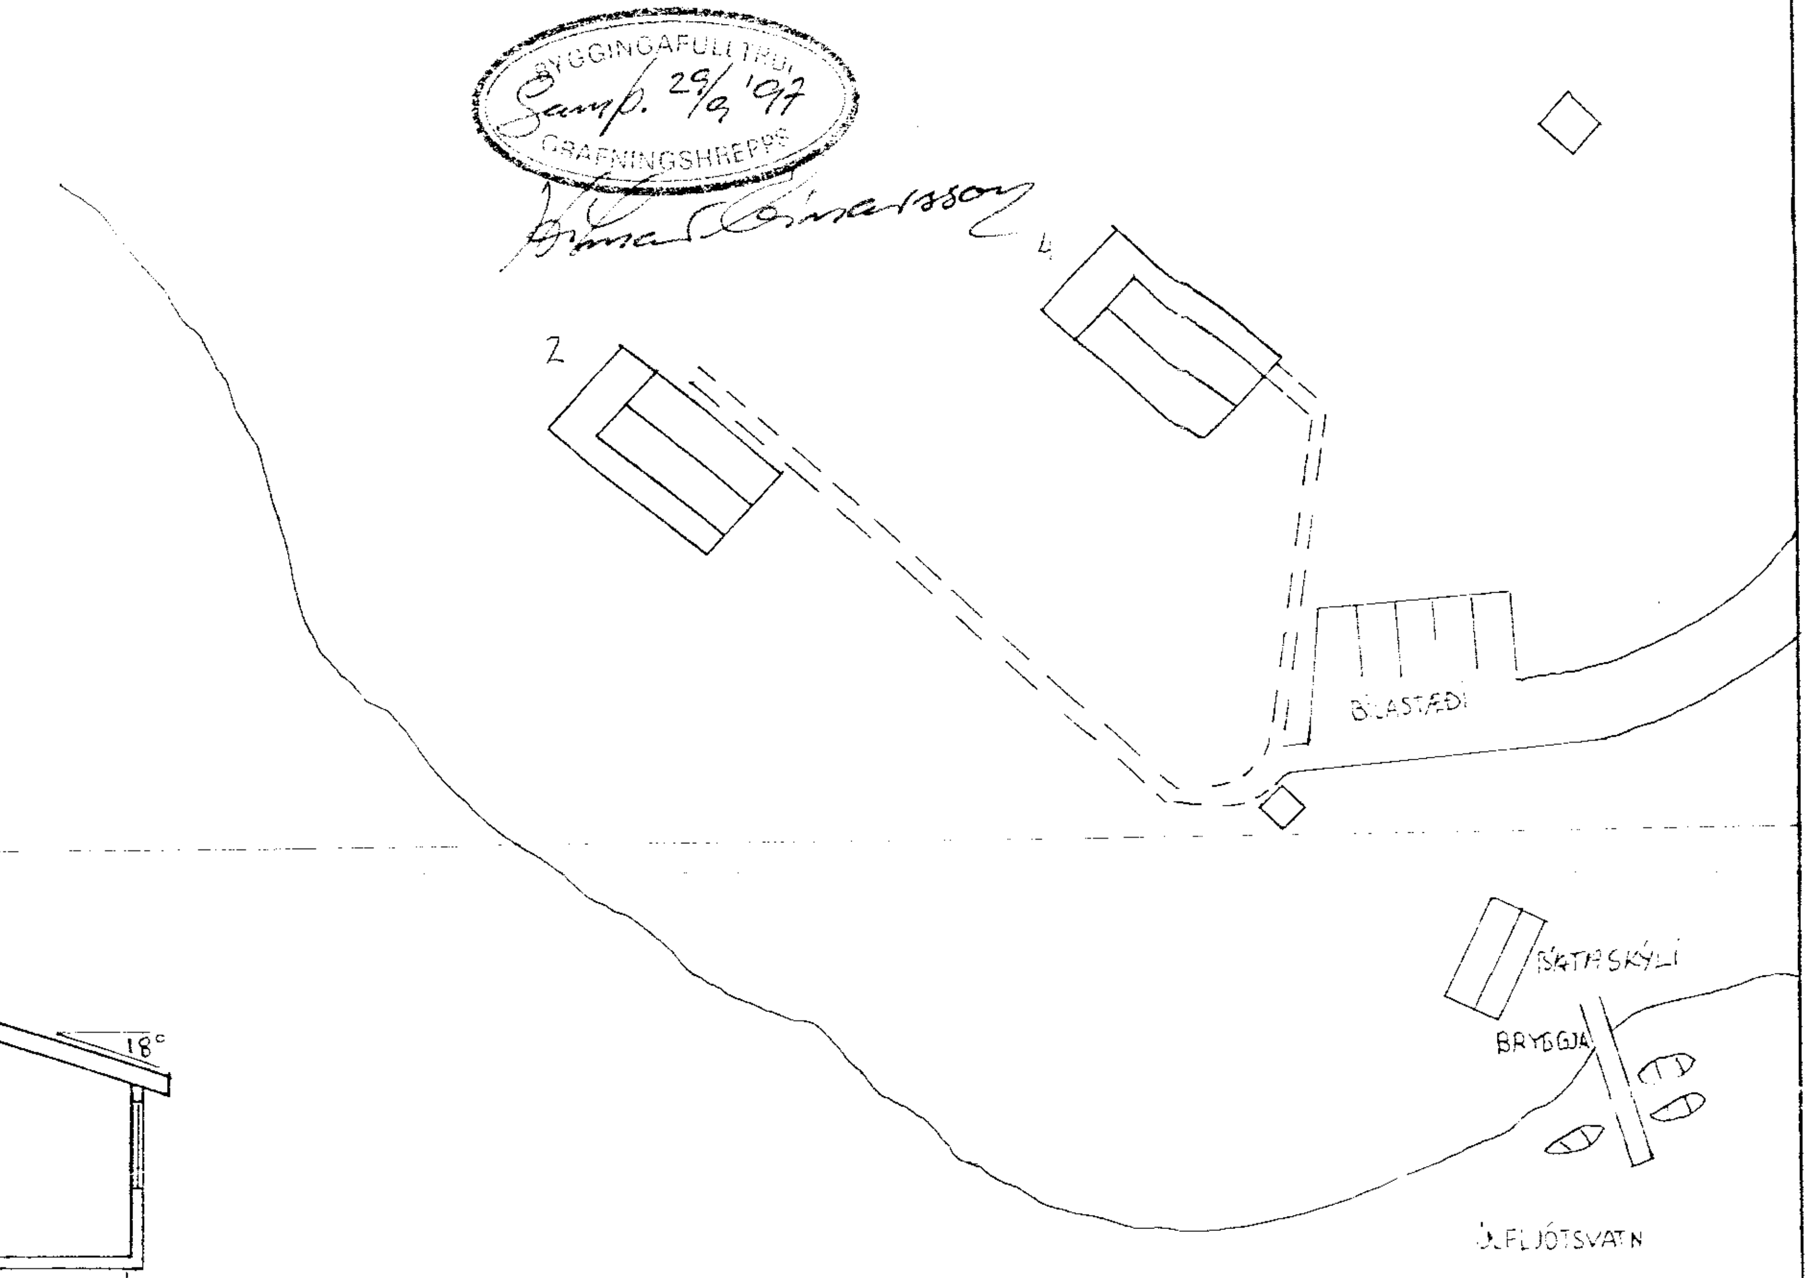

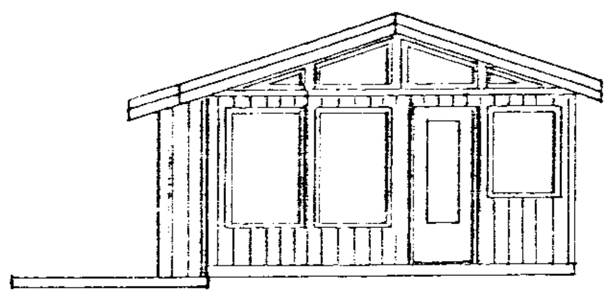

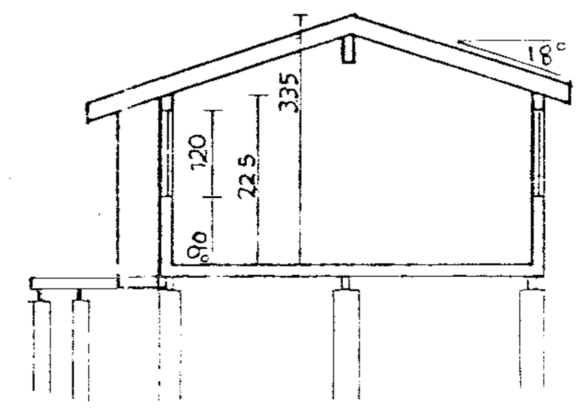

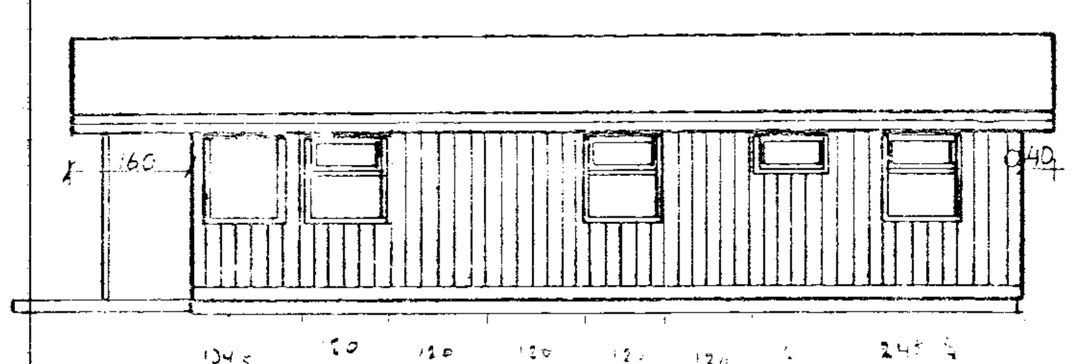

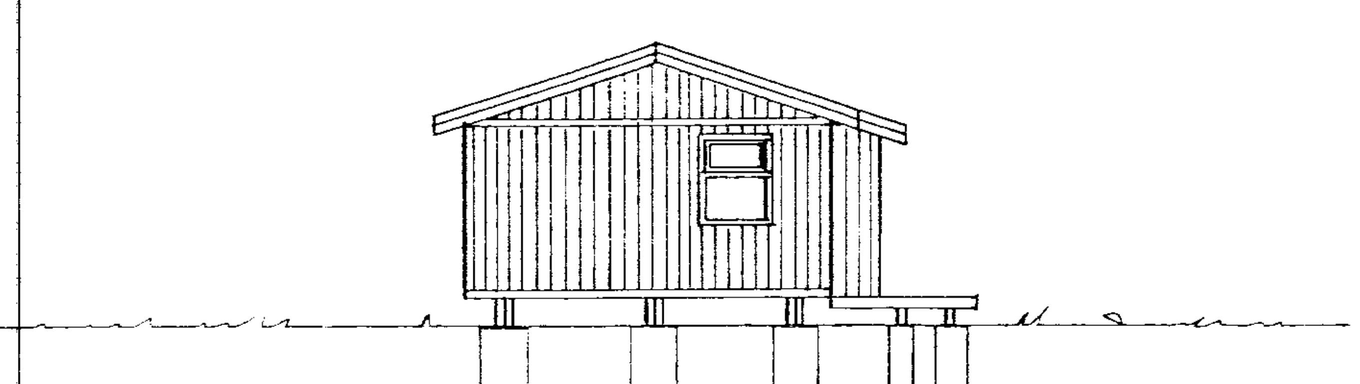

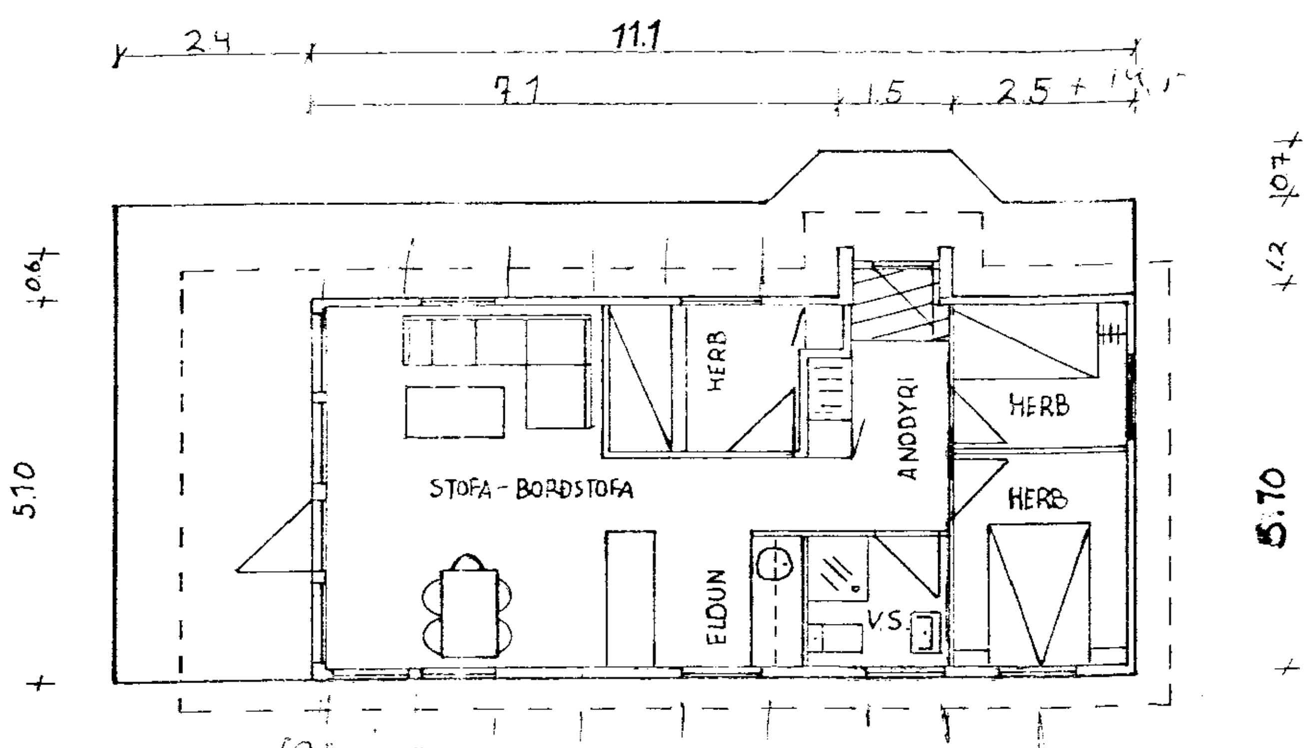

225.

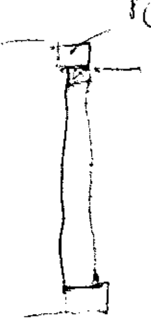

48x450 stoðir
24x570 millispil
30x570 gólf

SKÝRINGAR.
Steyptar súlur 30cm ⌀
Dregarar 2x2x8" 3stk
Gólf 1½"x6". 40c/c
Grind 1½"x6" 1.2c/c. 2 stk
Lausholt 1½"x6" 54c/c
Vindstífing 12m/m krossviður
Sperrur 2x6" 60c/c
Einangrun 6" steinull
Klæðning standandi borðaklæðn.
Þak. klætt 1x6" og bárujárn

Sumarhús Rafmagnsveitu
Reykjavíkur. NR4
Í Landi Straumness Grafningshr.

Stærð. 57.5 m²
Verönd. 298 m²
Teikn:
Öll máli í metrum.
Mælikv 1:100 og 1:200