


SNID C-C

SNID I FUNDAMENNT
UNDIR TIMBURSÖLU SEM HELDUR UNDIR ÞAKKANT

MKV. 1:10

HEITGALVAÐ FLATSTÁL 600x80x8
BORUÐ GÖT ERU 12 mm

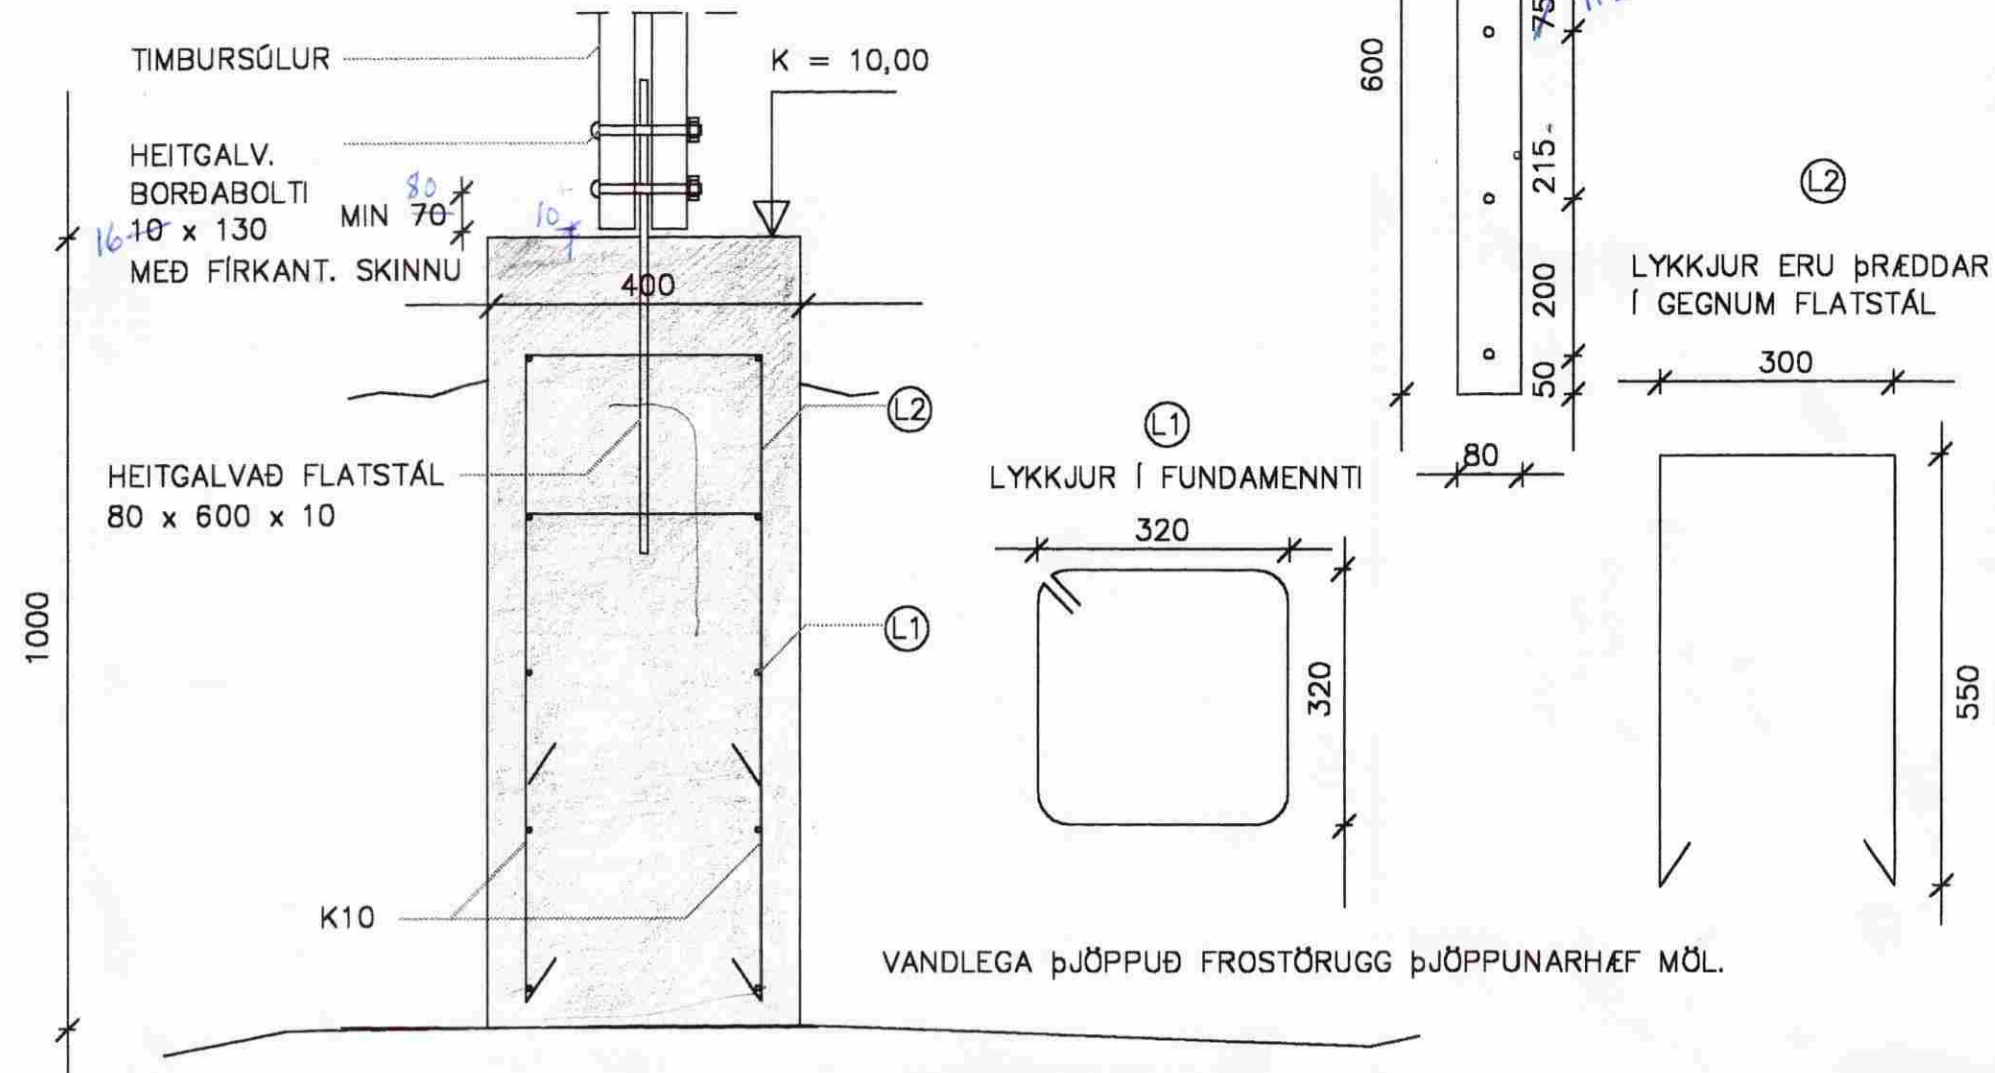


MALARPÓÐI ÚR BÖGGLABERGI VANDLEGA ÞJAPPADUR

SNID A-A

SNID I SÖKKUL
UNDIR ÚTVEGG

MKV. 1:10

TENGIJÄRN MILLI SÖKKULS OG PLÖTU
K 10 c/c 500

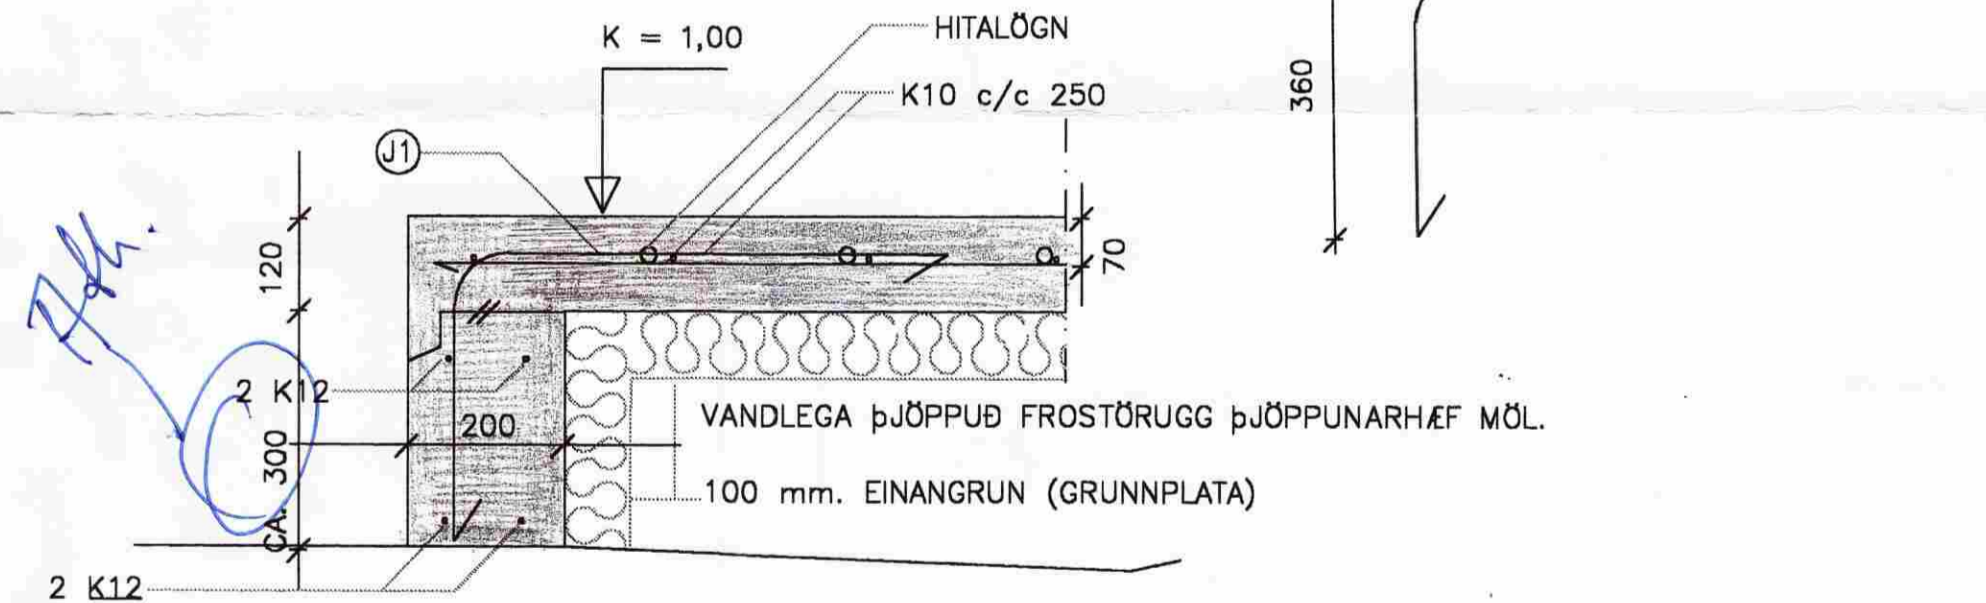


MALARPÓÐI ÚR BÖGGLABERGI VANDLEGA ÞJAPPADUR

SNID B-B

SNID I SÖKKUL
UNDIR SÖLU OFAN Á PLÖTU

MKV. 1:10

HEITGALVAÐ FLATSTÁL 600x80x8
BORUÐ GÖT ERU 12 mm

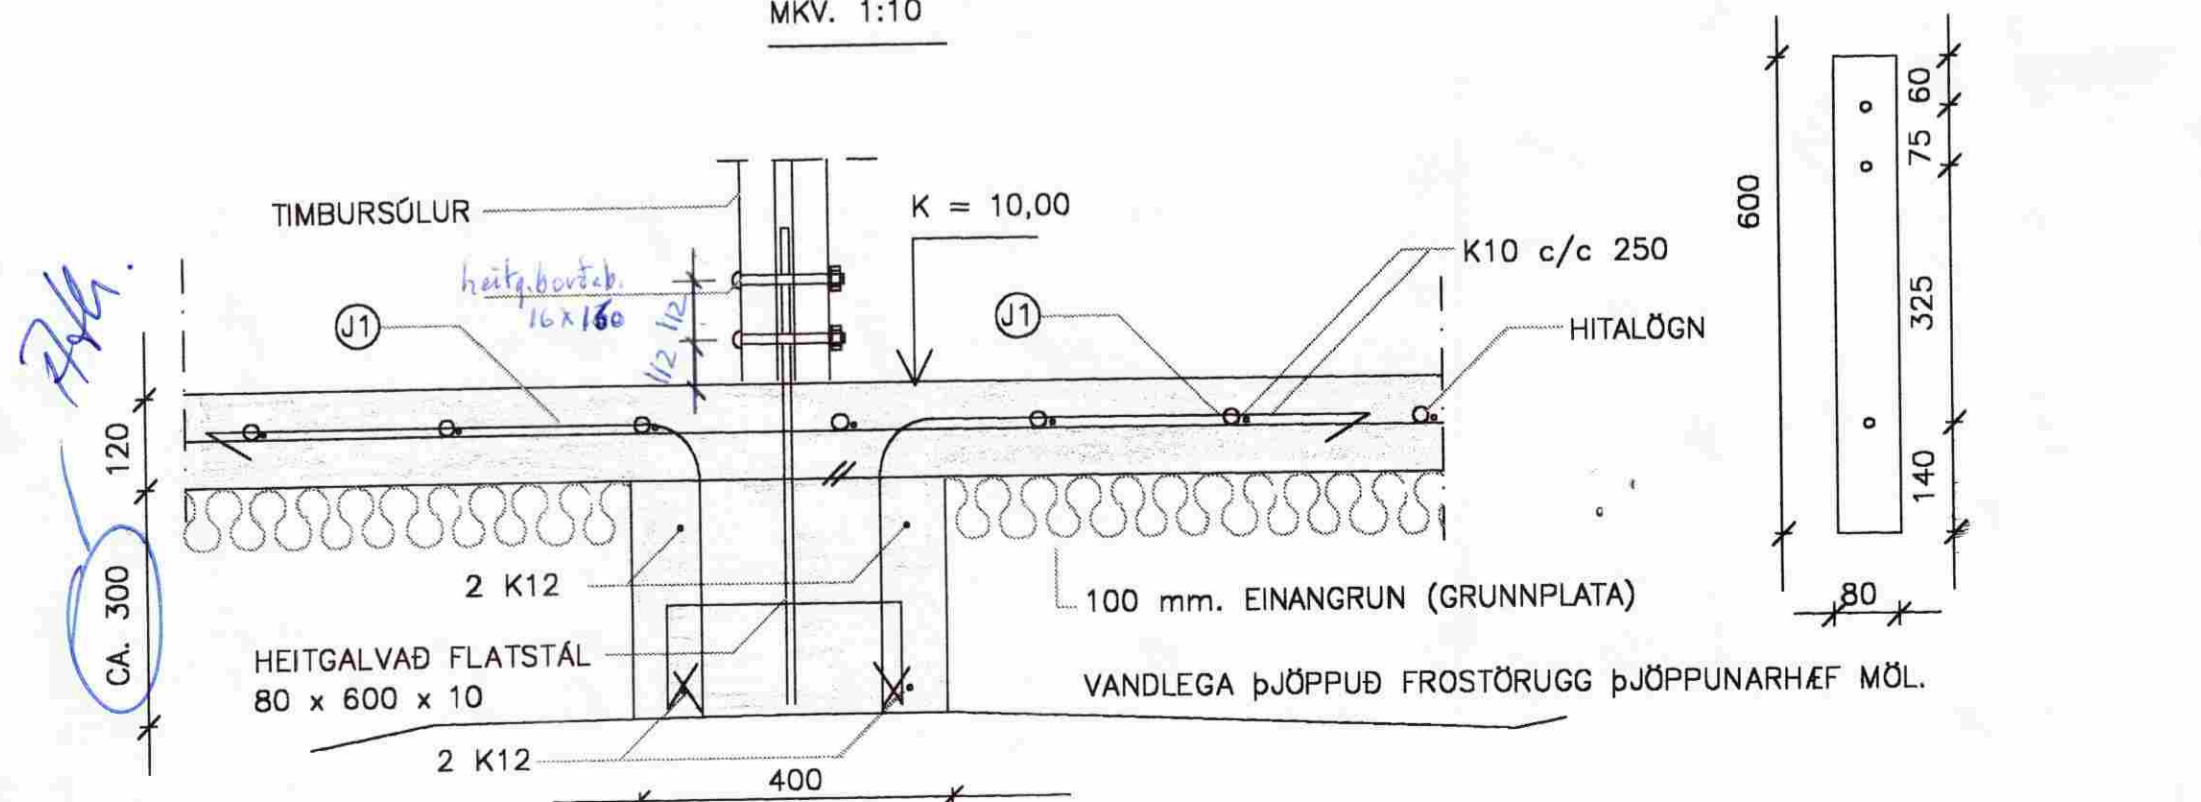

MALARPÓÐI ÚR BÖGGLABERGI VANDLEGA ÞJAPPADUR

* Ath. með sökkla sbr. gr 123.1
m.e.t. la'rættur hnyfva/ólup.

894-1107
20/8'09 Kristján Haraldsson út. 070843-2699

Daga: 10.07. 2009	Hann./teikn. V.G.	yfirfarir:	M.kv.: 1:10	VIÐAR GUÐBJÖRNSSON HRAUNBRÓN 26 HAFNARF.
Heiti: SUMARHÚS Á LÖÐ NR. 1 VIÐ VÍÐIBREKKU Í LANDI BÚRFELLS, SVÆÐI 1 Í GRÍMSNESI SNID I SÖKKLA OG PLÖTU				Nr.: 2.2
Tilfaun.:		Gtrelkn.:		