




NORÐURHLIÐ
MKV. 1: 50

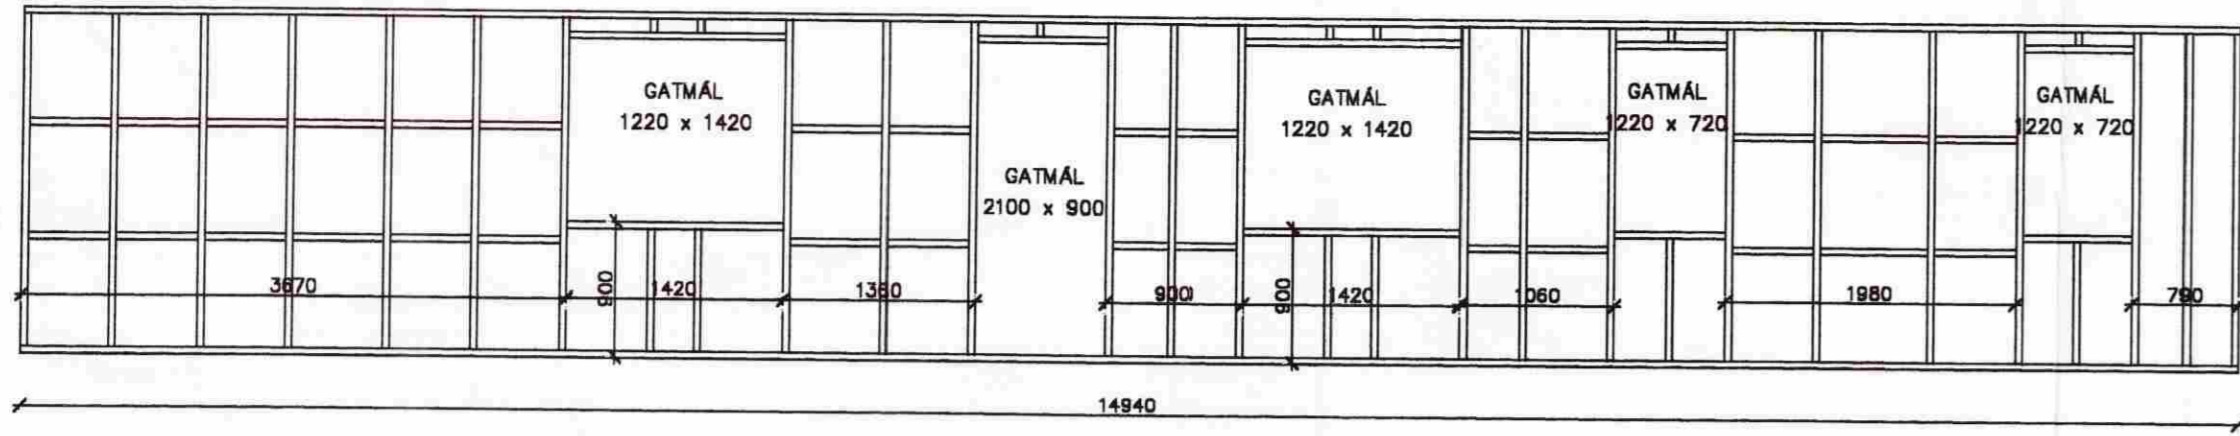


VESTURGAFL
MKV. 1: 50

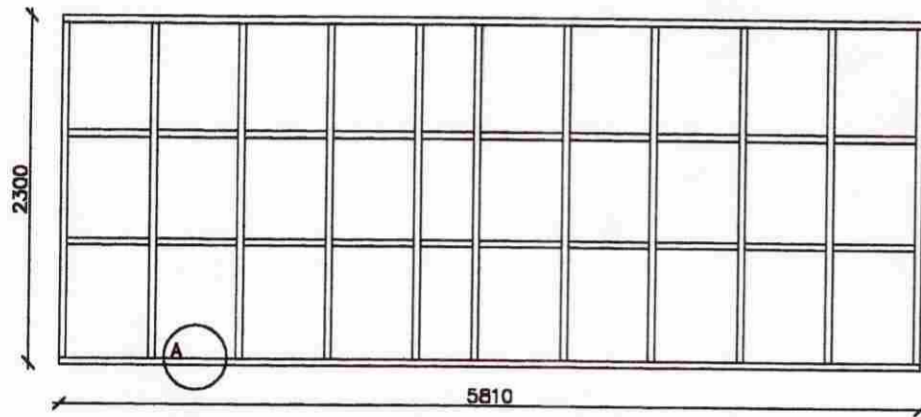


VESTURHLIÐ
MKV. 1: 50

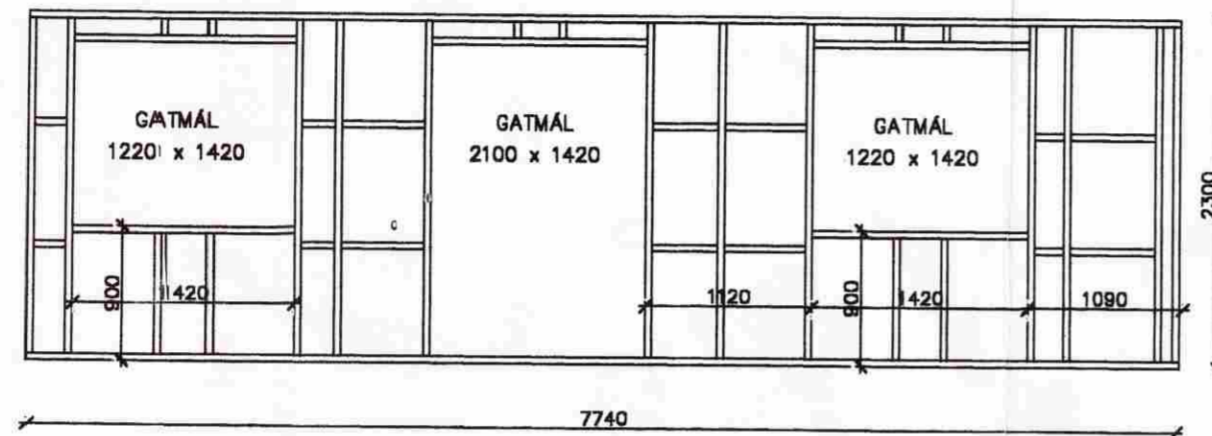


SUÐURHLIÐ
MKV. 1: 50

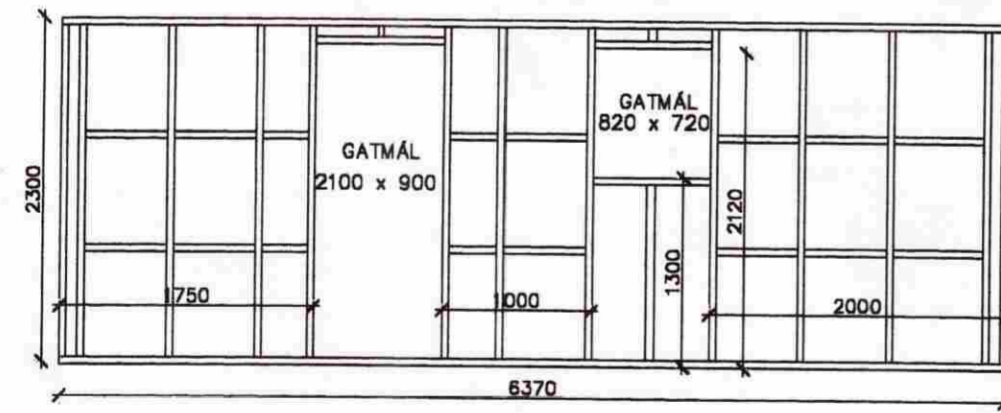

AUSTURHLIÐ
MKV. 1: 50

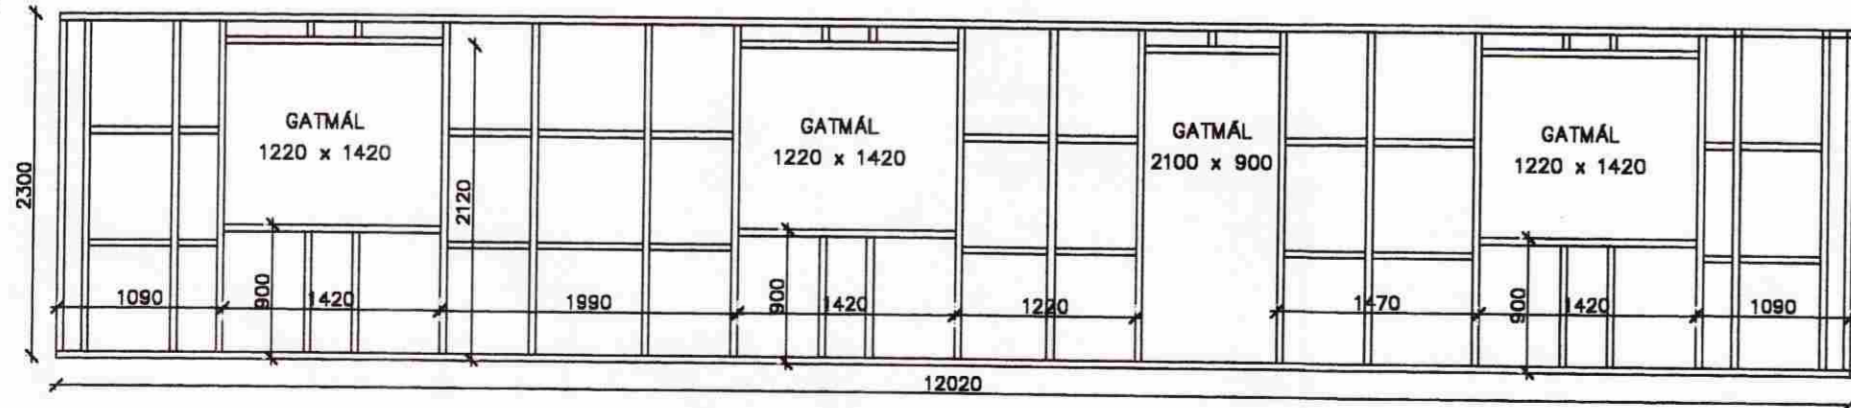

SUÐURGAFL
MKV. 1: 50

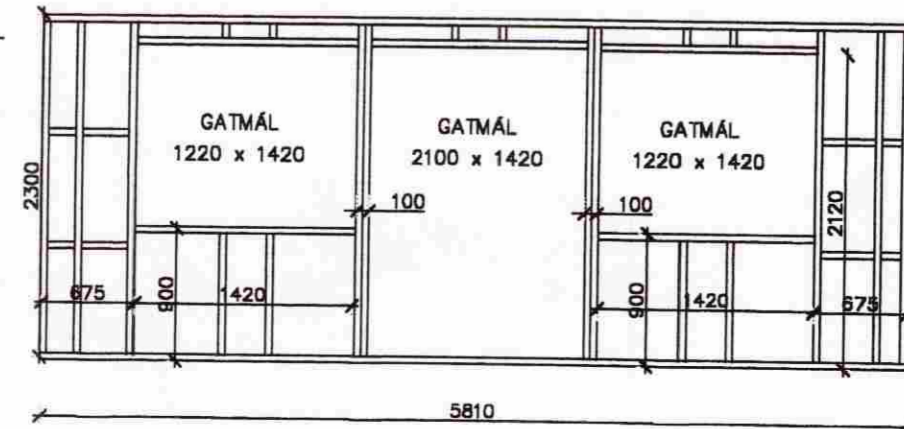

MÓTTÉKIÐ


26. AUG. 2009

Byggingafultrúi uppsv. Árnæssýslu og Flóahv.

MYND A

SNIÐ Í GEGNUM FÓTSTYKKI Í VEGGJAGRIND
ER SÝNIR FESTINGAR Á VEGGJAGRINDUM VIÐ STEYPT GÓLF
MKV. 1:10

KLÆÐNING
20 mm LOFTUNARGRIND
12 mm VATNSLÍMDUR KROSSVIÐUR

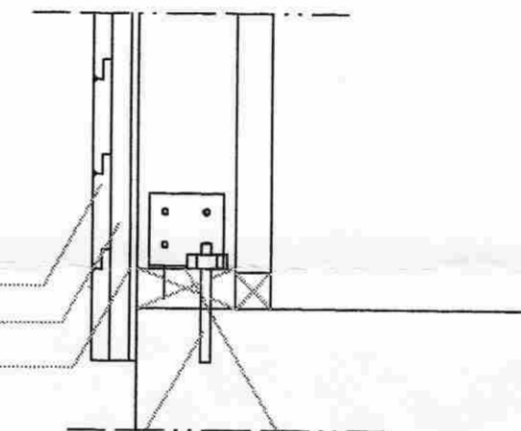

STEINSTEYPA
FESTING LEKTU VIÐ STEYPU :
HEITGALV. MÚRBOLTAR 12 x 150 c/c 600
ÁSAMT HEITGALV. SKINNU 2x40x40

FESTING FÓTSTYKKIS VIÐ VEGGJAGR.
BMF VINKILL 4 x 95 x 95
NEGLING: 4STK 4 x 40 KAMBSAUMUR
Í HVERT FLAU

20/8/09 Kristján Skarð tel. 07 0543-2695

Dagur: 28.07. 2009	Hönn./teikn. V.G.	yfirforið:	M.kv.: 1:50 1:10	VIÐAR GUÐBJÖRNSSON HRAUNBRÚN 26 HAFNARF.
Heiti: SUMARHÚS Á LÖÐ NR. 1 VIÐ VÍÐIBREKKU Í LANDI BÚRFELLS, SVÆÐI 1 Í GRÍMSNESI ÓTVEGGJAGRINDUR OG KENNISNIÐ				Nr.: 3.1
Tilvísun:	Útvefni:			