




P Snið
B-105 1:10

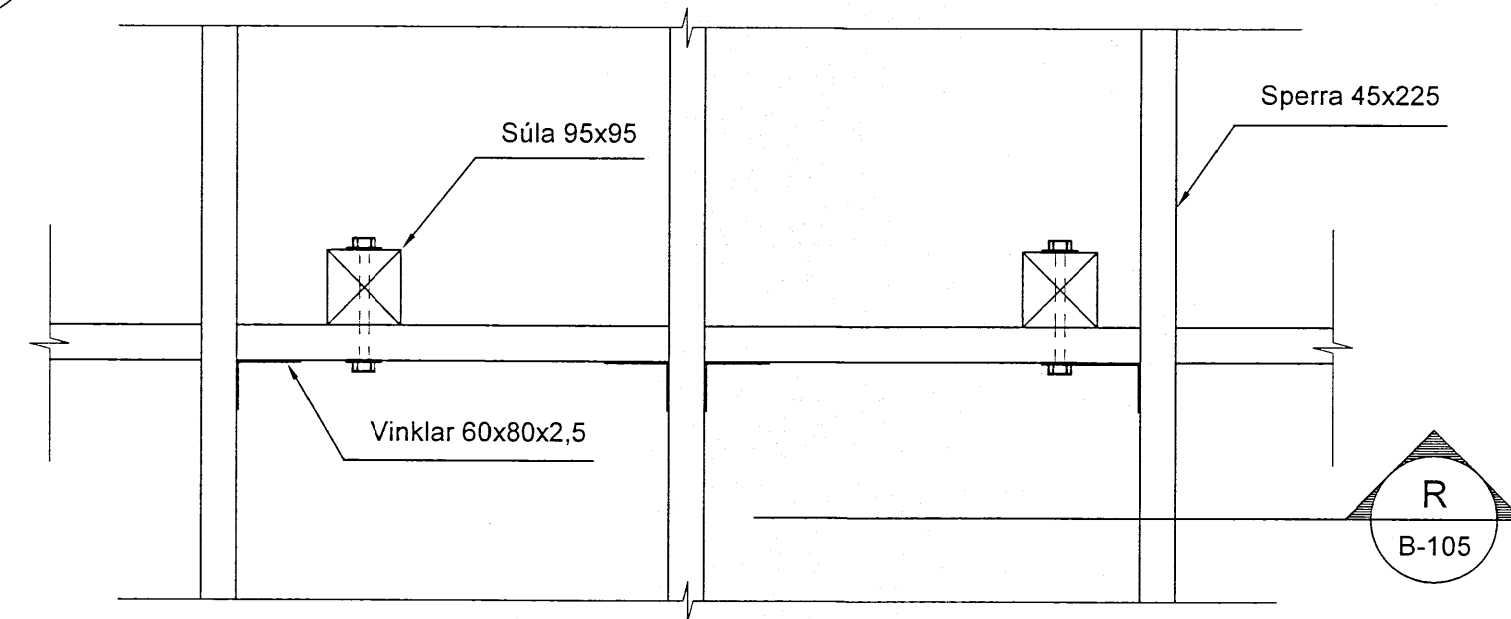


R Snið
B-105 1:10

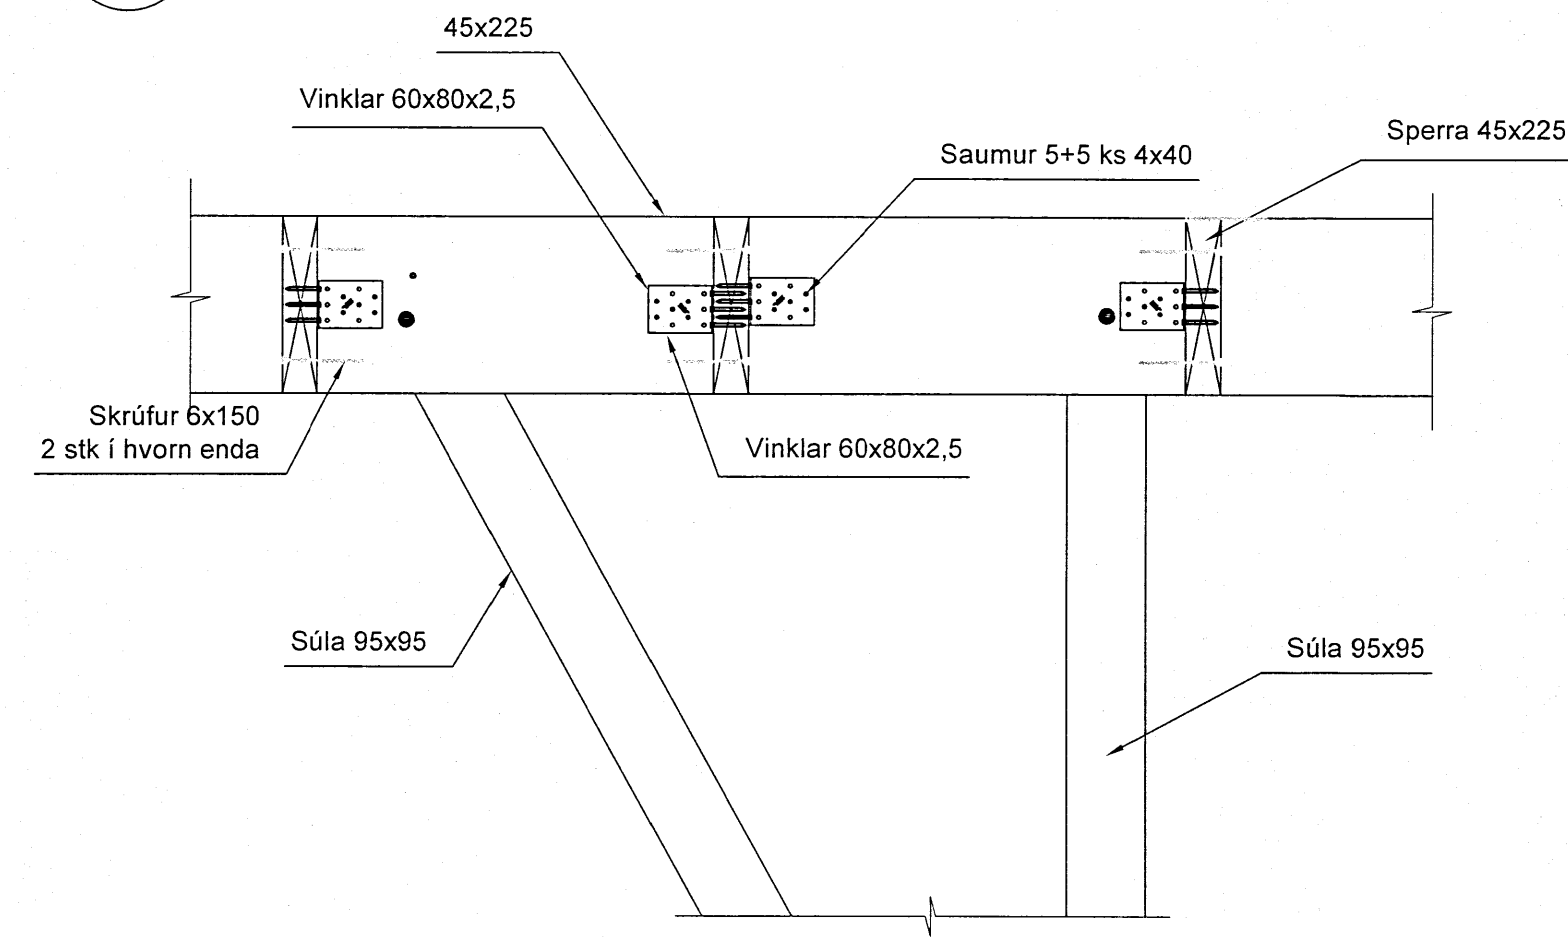

O Snið
B-103 1:10

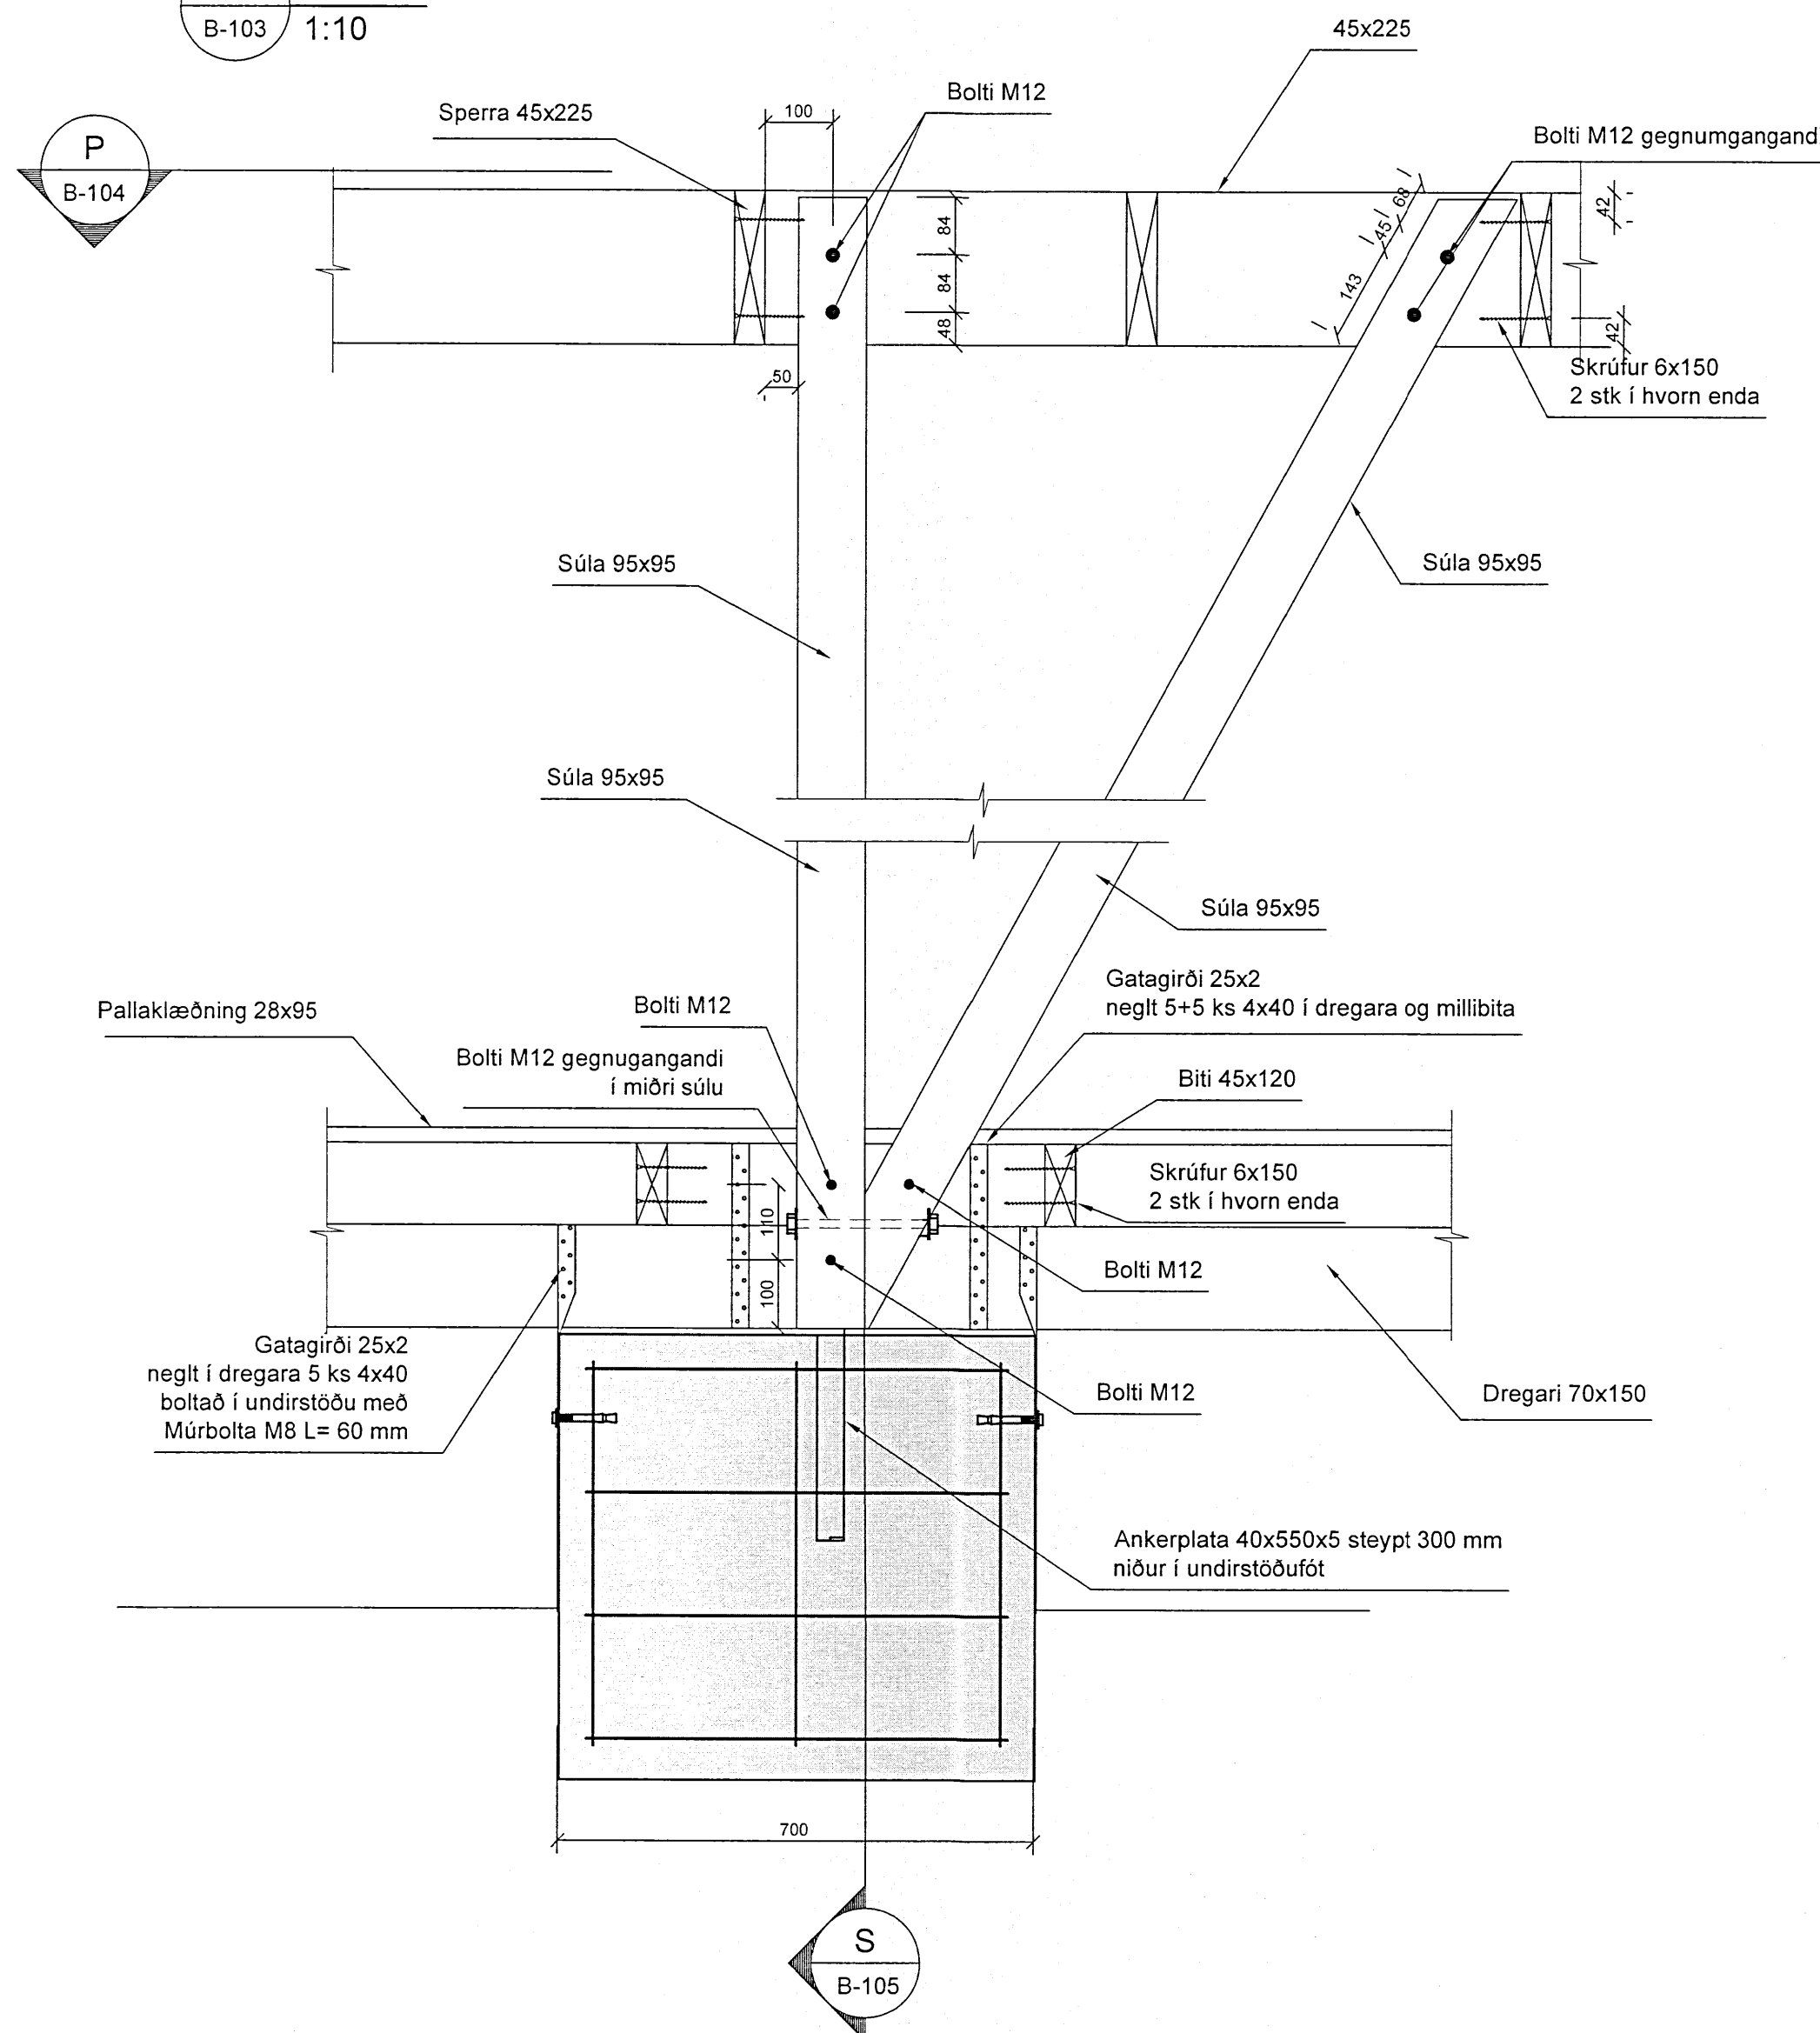

S Snið
B-105 1:10

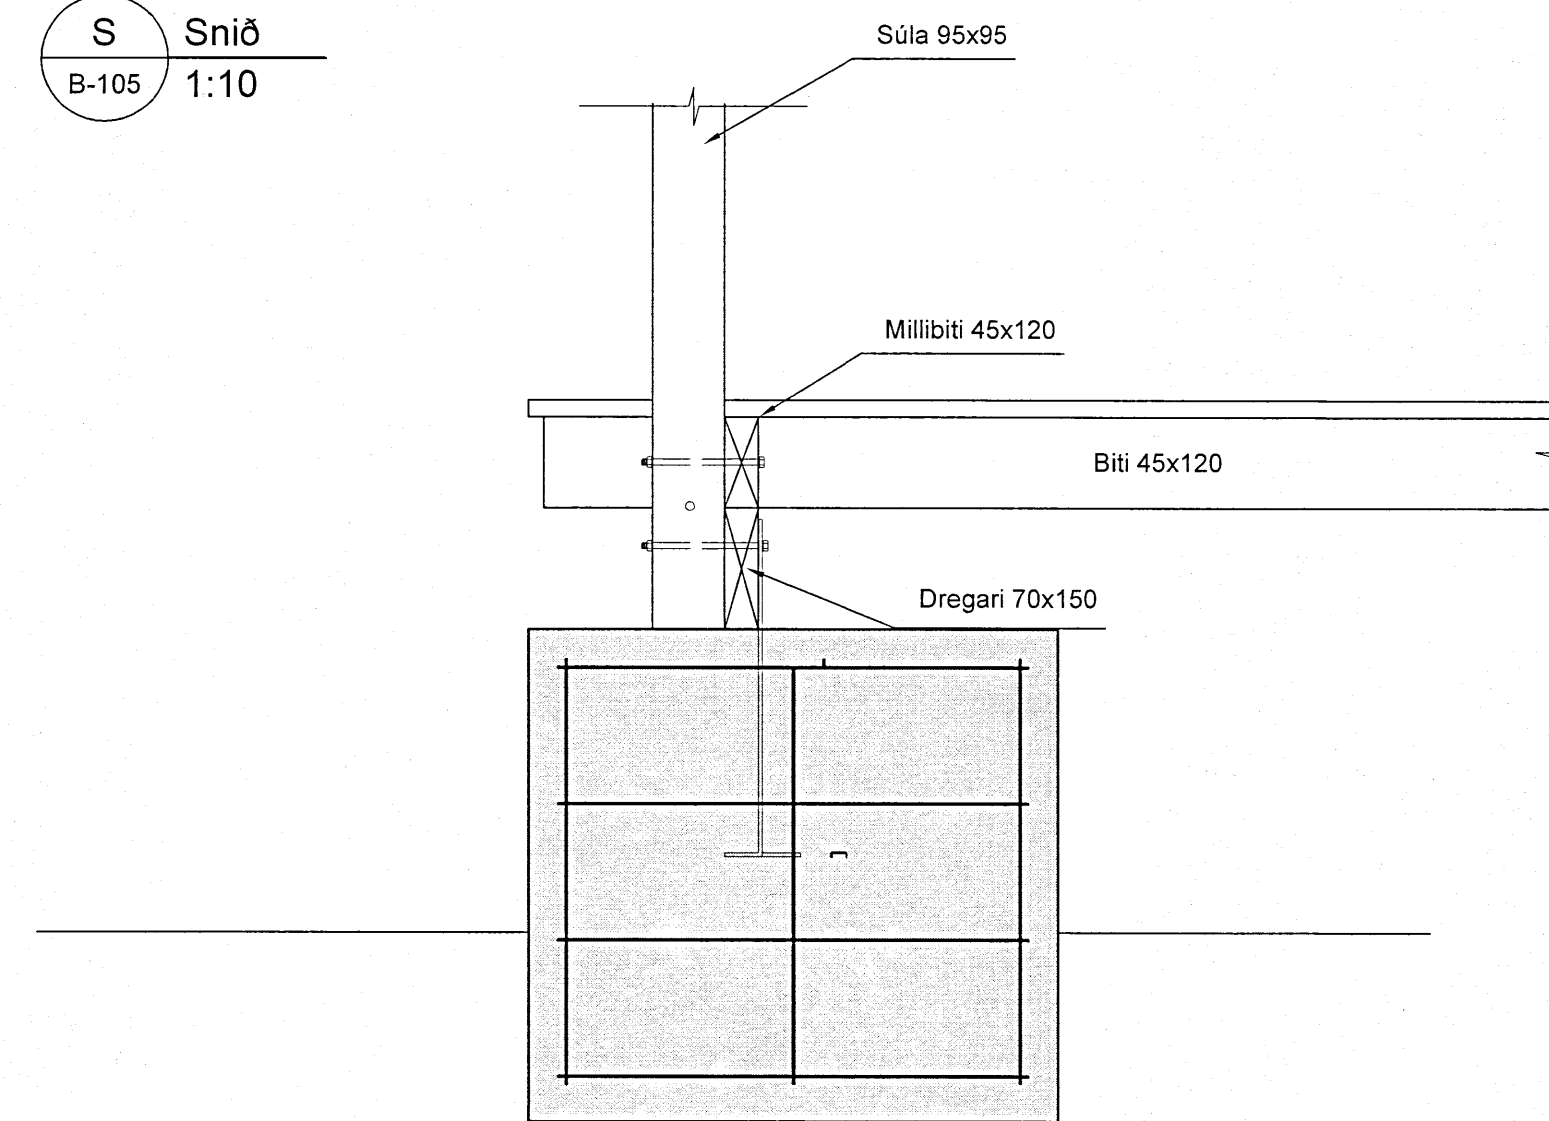

Nr.	Dags.	Breyting	Samp.
Frumstarð blaðs A.1	Minnkað í mkv.1.2 A.3	Mkv. 1.50.1.20	Dags. 07.07.2014
			Verk.nr. VS
			Teiknað. SS
			Yfir. SS
VERKFRÆÐISTOFA SUBURNESJA Víkurbraut 13, 230 Reykjanesbæ Sími: 4 200 100, Fax: 4 200 111 Veffang: http://www.vss.is Netfang: vs@vss.is			Veitubraut 1 Vaðnesi Grímsnesi Snið og deli -
Samp.	<i>Pinnstein</i>		Samræmingarhönnuður: K1030559-3249