


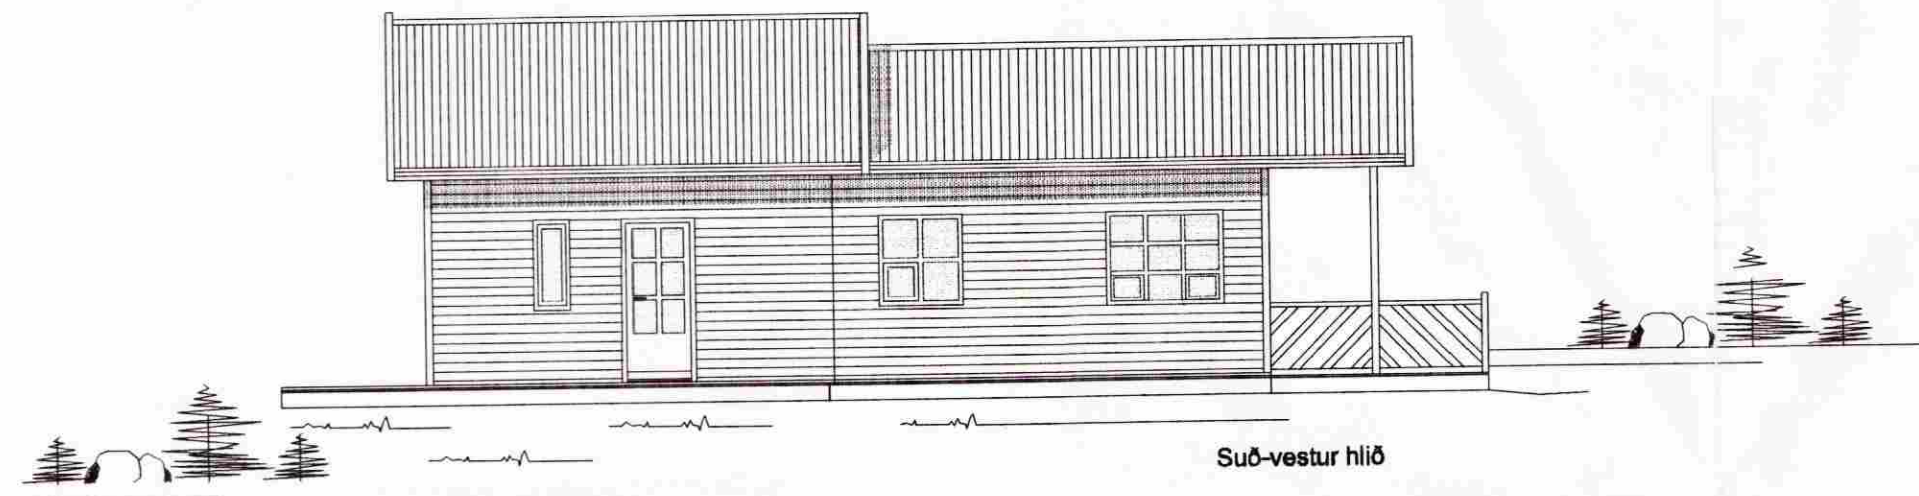


Suð-vestur hlið



Suð-vestur hlið



Norð-austur hlið

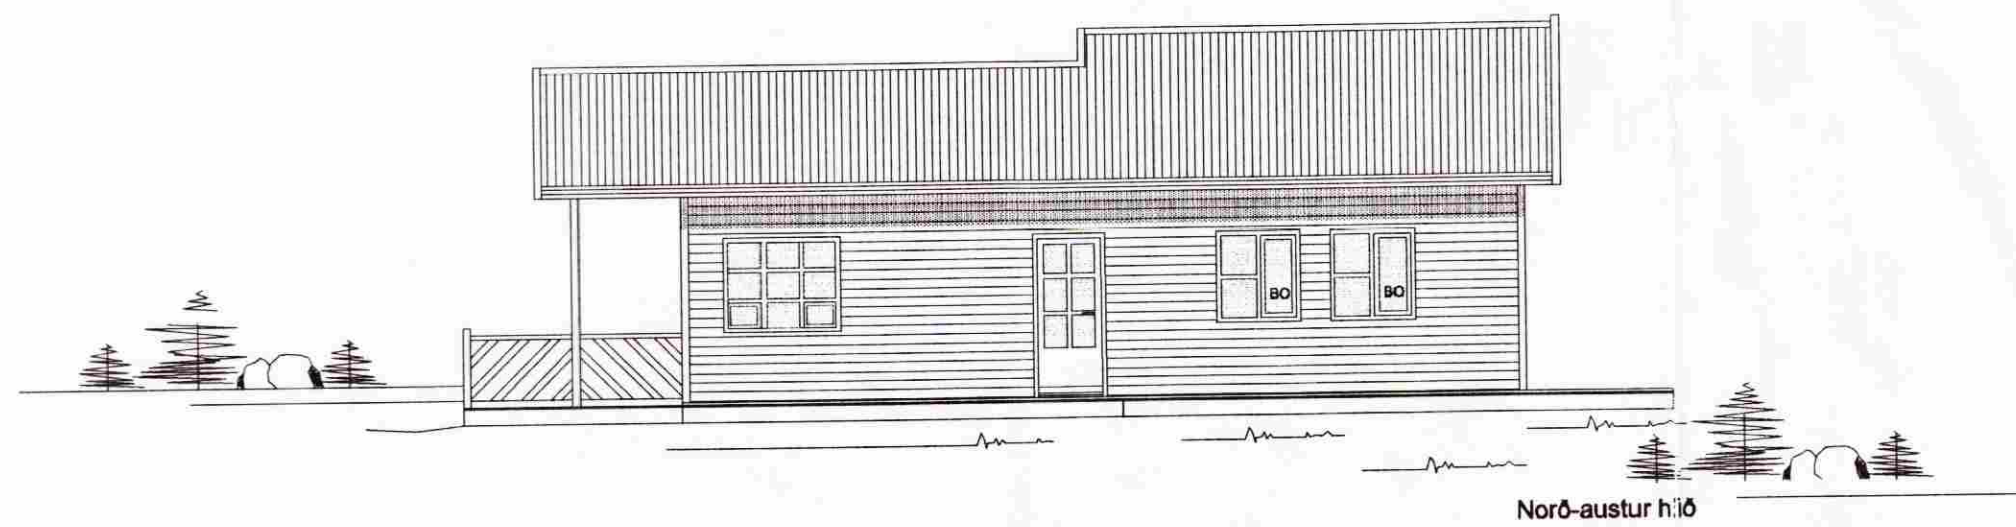

Norð-austur hlið



C							
B							
A	10-12-06	Innra Skipulagi breytt					
	Dags.	Breyting.					
VERK: Viðbrekka 11, Grímsnesi				EFNI, TEIKNINGAR: Útlit			
HANNAÐ:	TEIKNAD	YFIRFARIÐ	DAGS.	MKV	BLAÐ	MINNKUN	
GHS	GHS	IB	15-11-06	1:100	A2 = 1/1	A3 = 1/1.39	
SAMÞYKKT: Guðlaugur H. Sigurjónsson				VERKKAUPI:		TEIKNING NO: 10-002	