



Snið  
mkv. 1:100

A  
002

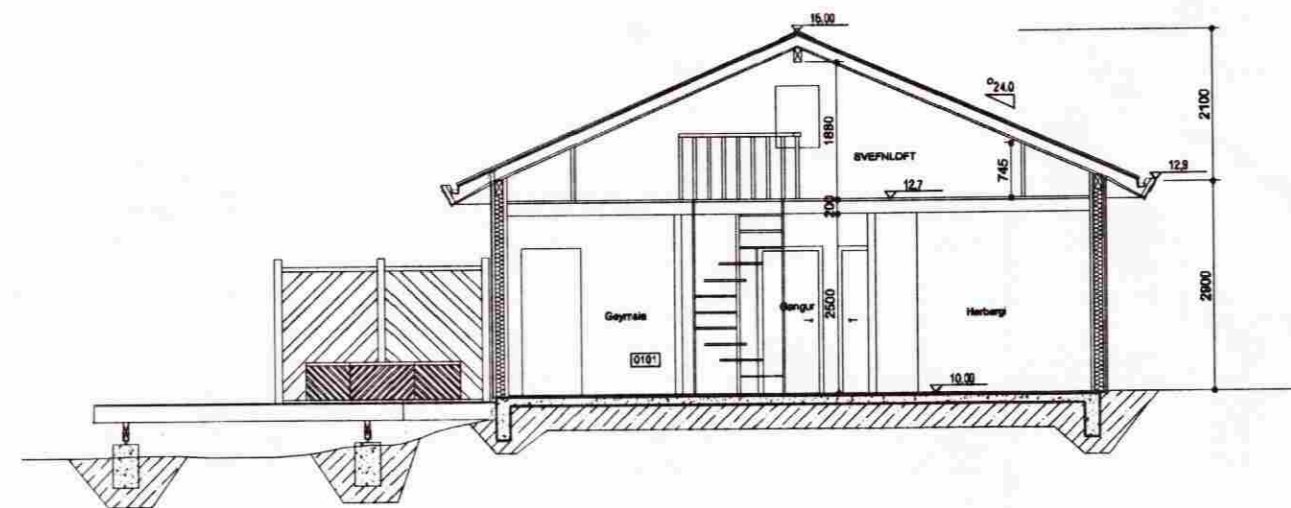

Snið  
mkv. 1:100

B  
002

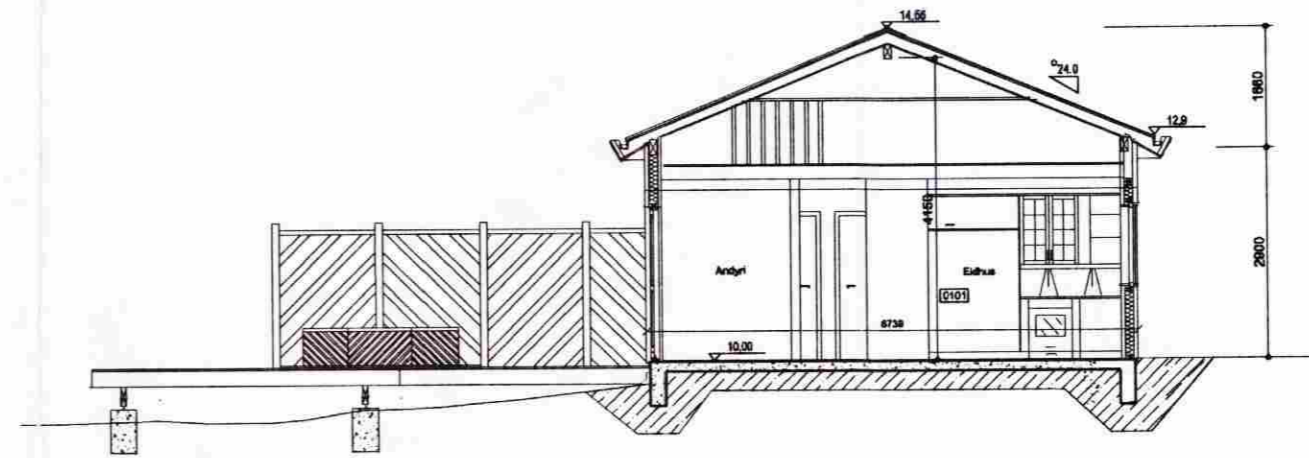


Sampykkt

28 NOV 2006

Hinnaldur Sigurjónsson  
Byggingarfulltrúi uppsveita Árnessýslu

Afstöðumynd, mkv. 1:500

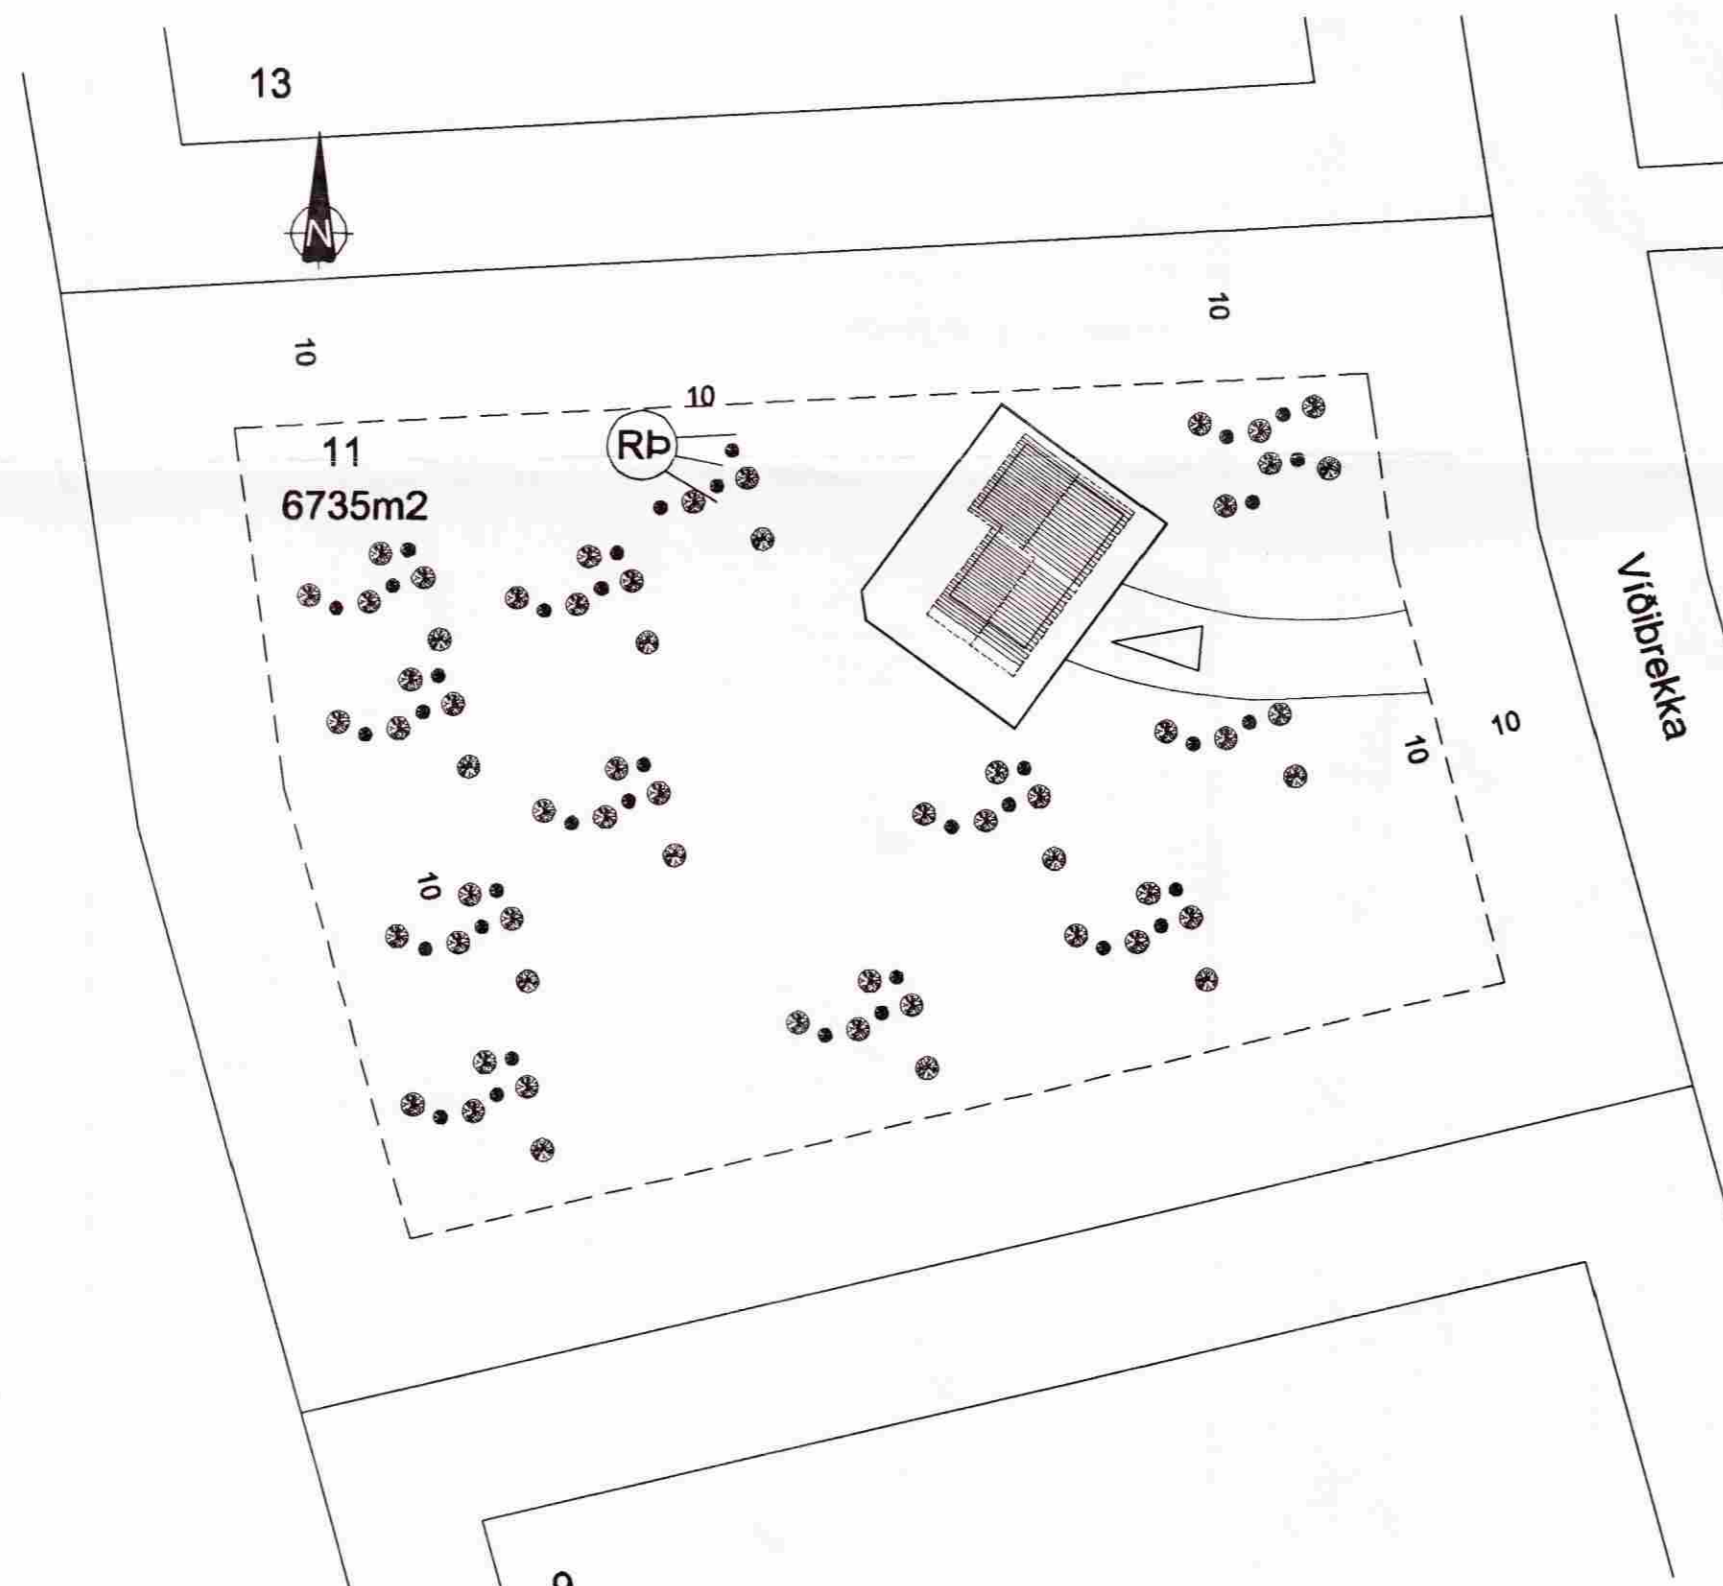

**Byggingarlýsing:**

Undirstöður sumarhússins eru sökkjar úr jámbentri steinsteypu á þjappaðri fyllingu með áföstum gólfbitum, einangrað með 180 mm einangrun.

Klæðning hússins að utan er tvískipt með timburklæðningu í flokki 2, og bárujámklæðningu. Klæðningin er loftræst 20 mm grind vindþétt með 9 mm krossviði og einangrað með 125 mm steinull. Að innan er rakavarnarlag og veggir klæddir með klæðningu sem er í flokki 2.

Innveggir eru 70 og 100 mm timburgrindur einangraðir með 70 mm steinull klæddir með klæðningu í flokki 2.

Þakið er byggt upp með timbursperrum einangrað með 180 mm þakull, rakavarnarlag og klæðning er í flokki 2. Þak er klætt með 25 mm borðklæðningu, asfaltþappa og ysta klæðning er bárujám. Loftun er um ø 40 mm rör c/c 300 mm á langhlíðum hússins. Þakkassi er úr timbri og rennur eru utanálggjandi.

Frárennslislagir í jörð eru úr pvc-plasti. Neysluvatnslagnir eru rör í rör og hitakerfið er gólfhitakerfi og hefðbundin hitakerfi. Gólfhitakerfi er í öllum votrymum. Vatn skal renna óhindrað að niðurfalli.

Allt gler skal vera k-gler, gluggar eru smíðaðir úr furur og organ pine. Gler skal vera með 12mm loftbili og 8mm í opnanlegum fögum.

Loftræsing er með opnanlegum gluggafögum.

Byggingin skal byggð samkvæmt gildandi stöðlum og reglugerðum kónunartölur skv. reglugerð

Öll mál eru í mm

**STÆRÐIR:**


Staðgreinir: 24300110 Landnúmer: 205699

Neðstíás 9	Brúttó flatarmál	Brúttó rúmmál
Sumarhús	133,2 m² br	356,7 m³
SAMTALS	133,2m² br	357,7m³

FLATARMÁL LÓÐAR ALLS 6735 m²

**Skýringar:**

- 0101 Rýmisnúmer
- PN Þakniðurfall
- GN Gólfniðurfall
- R Reykskynjari
- ← Rýmingarleið
- BO Björgunarop
- HSL Handslökkvitæki

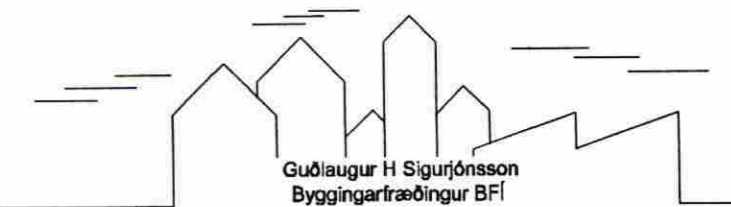

VERK:				EFNI TEIKNINGAR:			
Viðbrekka 11, Grímsnesi				Snið - Afstöðumynd			
HANNAÐ:	TEIKNAD:	YFIRFARID:	DAGS:	MKV:	BLAD:	MINNKUN:	
GHS	GHS	IB	15-11-06	1:100 - 500	A2 = 1/1	A3 = 1/1.39	
SAMPYKKT: Guðlaugur H. Sigurjónsson				VERKKAUPI:		TEIKNING NO:	
						10-003	