
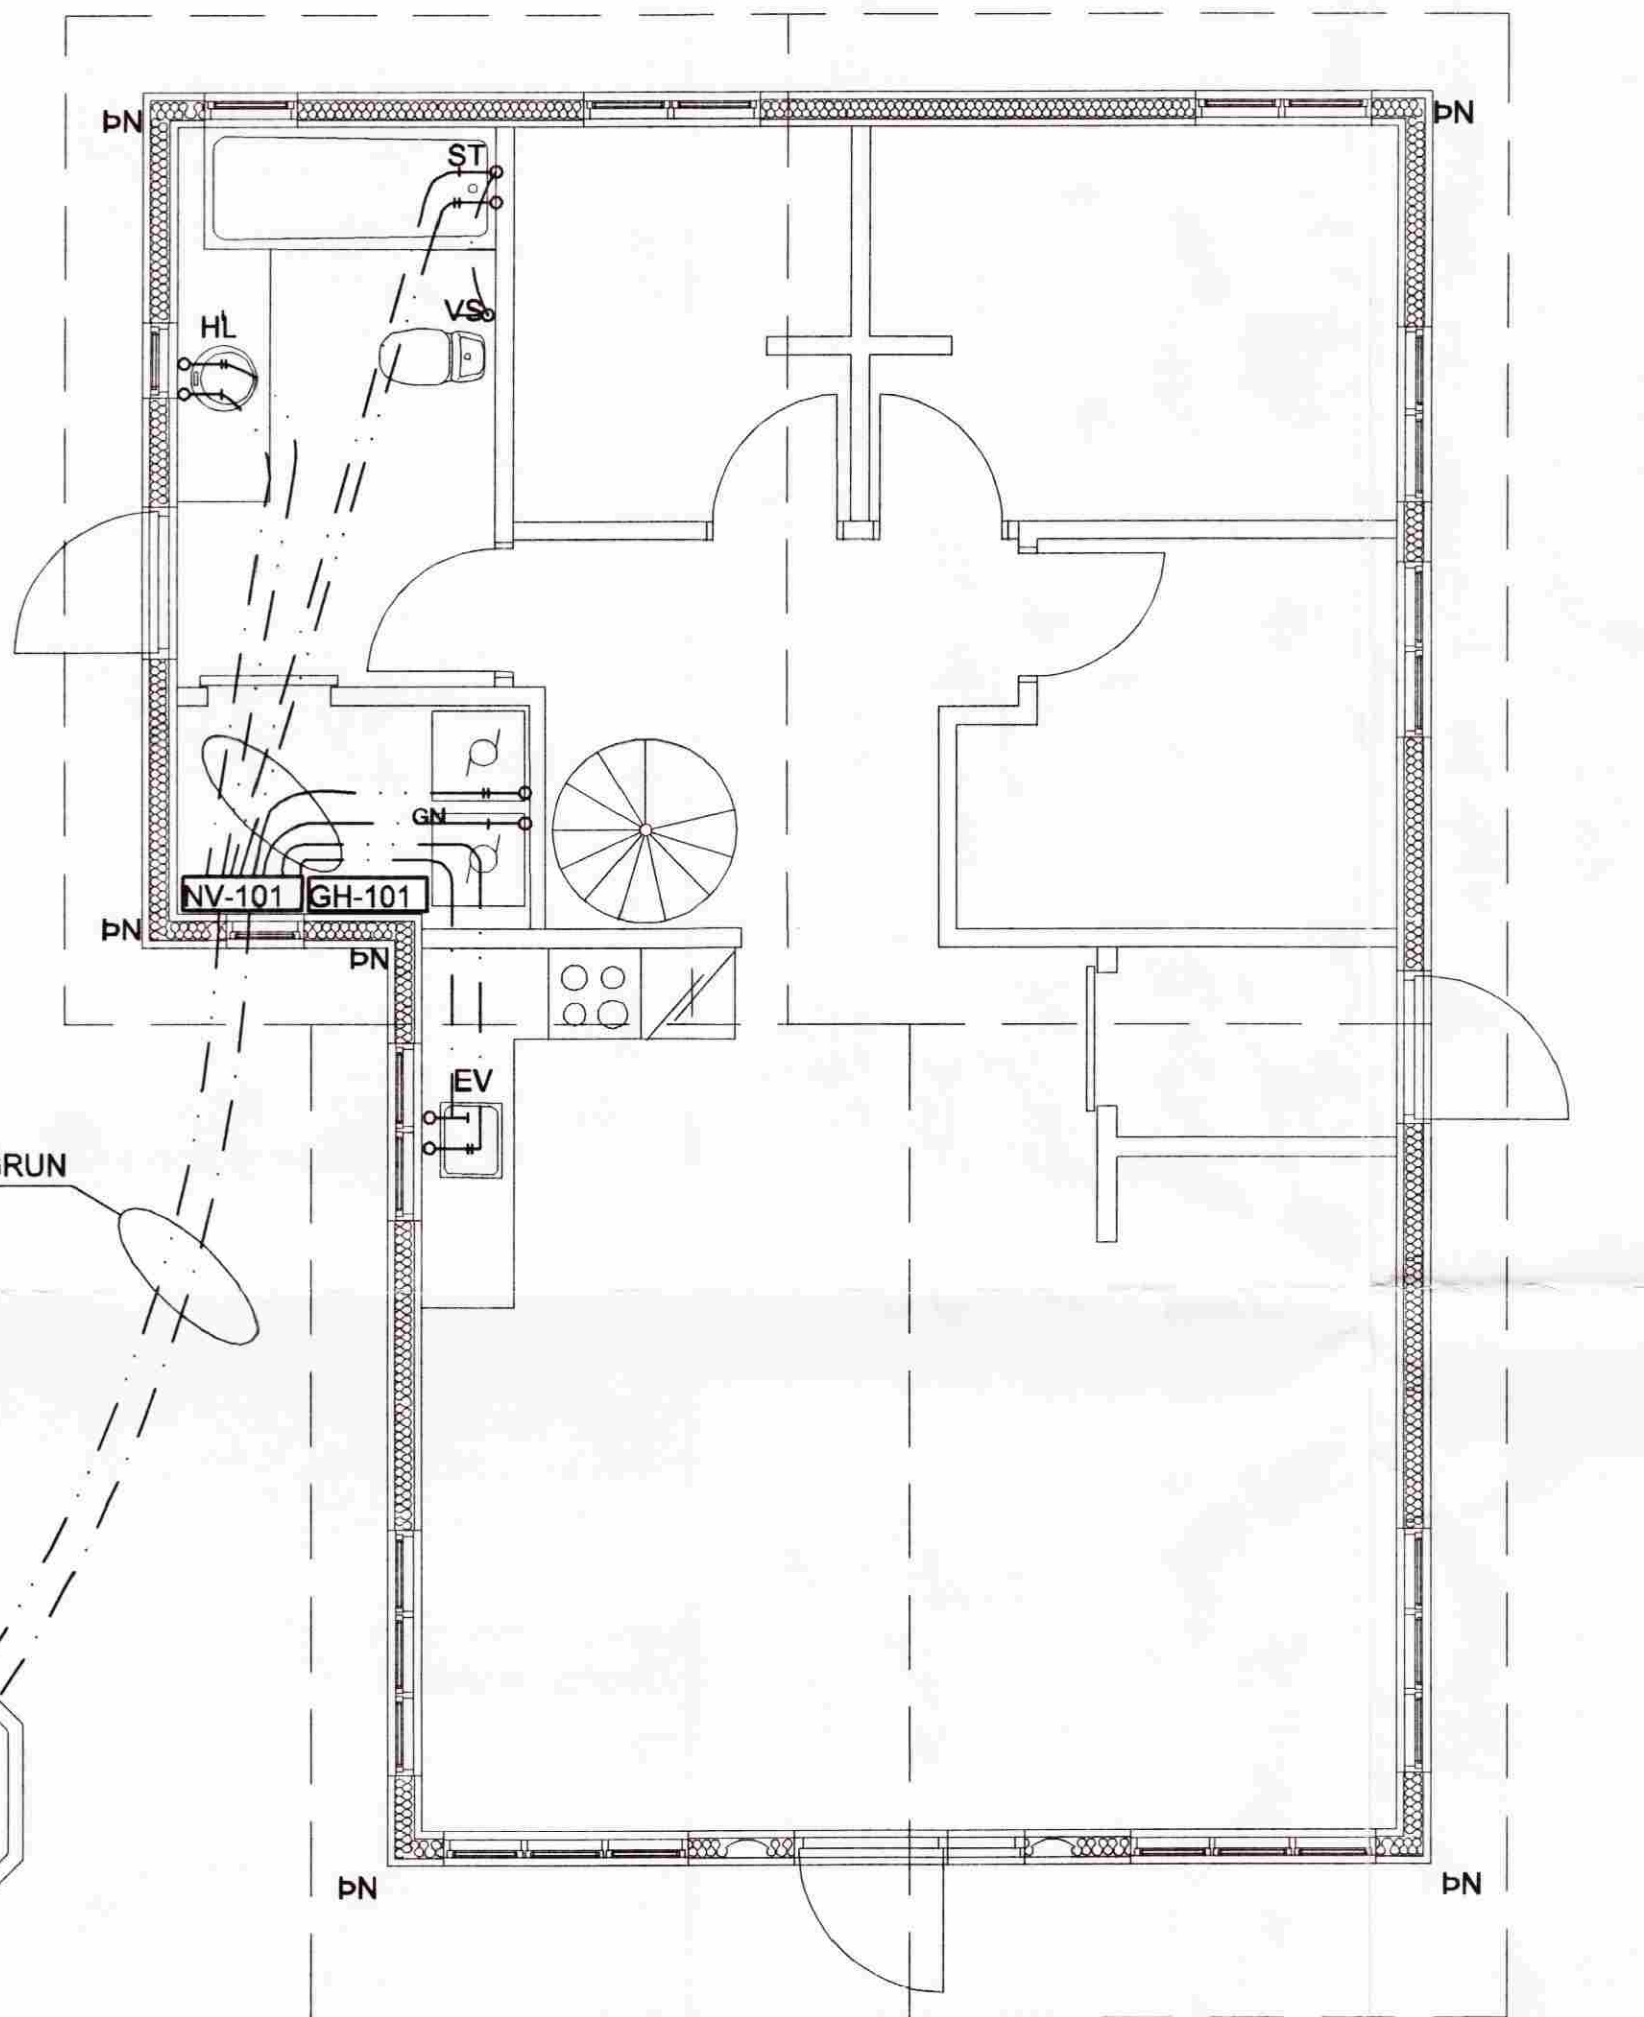


DN15 PB PLASTLAGNIR Í HLÍÐARKÁPU
LAGT OFAN EINANGRUNAR Í GÓLFI

DN20 PB Í HLÍÐARRÖRI OG EINANGRUN

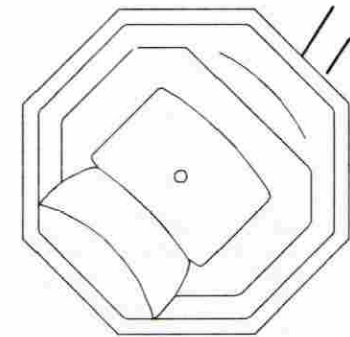

EFNISGÆÐI:

LAGNAEFNI SKAL VERA VOTTAD SKV. BYGGINGARREGLUGERÐ.

STOFNLAGNIR NEYSLUVATNS OG TENGISTYKKI SKULU VERA ÚR EIR RÖRUM SKV.DIN-1786/
EDA HITAPOLNU PLASTI

NEYSLUVATNSLAGNIR ÚR PLASTI SKULU VERA HITAPOLIN PEX- PB- EDA PP-RÖR
OG SKULU TENGI VERA AFSINKUNARÞOLIN.
HÆSTI NOTHITI VATNS ER 65°C FYRIR PP-RÖR, EN 70°C FYRIR PEX- OG PB-RÖR.
HÆSTI NOTÞRÝSTINGUR Í LAGNAKERFINU MÁ EKKI FARA YFIR 1 MPa.

PÍPUR AÐ HITAGJÖFUM SKULU VERA SVARTAR STÁLPIPUR
OG UPPFYLLA DIN 2440. EFNI TENGISTYKKJA SKAL VERA
STEYPUJÁRN EIGI LAKARA EN CTW-25 SAMKV. DIN 1962.
PÍPUR Í GÓLFGEISLA SKULU VERA PEX PLASTPÍPUR
T.D. RAU - VPE (PE - Xa) SKV. DIN 4726.

LAGNING OG MEÐFERÐ EFNISINS SKAL VERA Í SAMRÆMI VÍÐ ÁKVÆÐI
FRAMLEIÐANDA, BYGGINGAREGLUGERÐAR OG ÞEIRRA STAÐLA SEM
HÚN VÍSAR TIL, Þ.M.T. ÍST 67 OG DS-439

SKÝRINGAR :

KÓTAR ERU í m.
ÖNNUR MÁL ERU í mm

ATHUGA SKAL NÁNAR STAÐSETNINGU HREINLÆTISTÆKJA Á TEIKNINGU ARKITEKTS
SJÁ ALMENNAR SKÝRINGAR Á TEIKNINGU 596-L-200

BL = BLÖNDUNARLOKI FYRIR HEITAN POTT

HP = HEITUR POTTUR/SETLAUG



C							
B							
A							
	Dags.	Breyting.					
VERK: Viðbrekka 11, Grímsnesi				EFNI TEIKNINGAR: Neysluvatn			
HÁNNAD:	TEIKNAD	YFIRFARID	DAGS.	MKV	BLAD	MINNKUN	
GHS	GHS	IB	14-12-06	1:50	A2 = 1/1	A3 = 1/1.39	
SAMPYKKT: Guðlaugur H. Sigurjónsson				VERKKAUPI:		TEIKNING NO: 10-008	