


Útlitsmyndir, mkv. 1:100


Samþykkt
28 NOV. 2006
Hilmar Einarsson
Byggingarfulltrúi uppsveita Árnessýslu

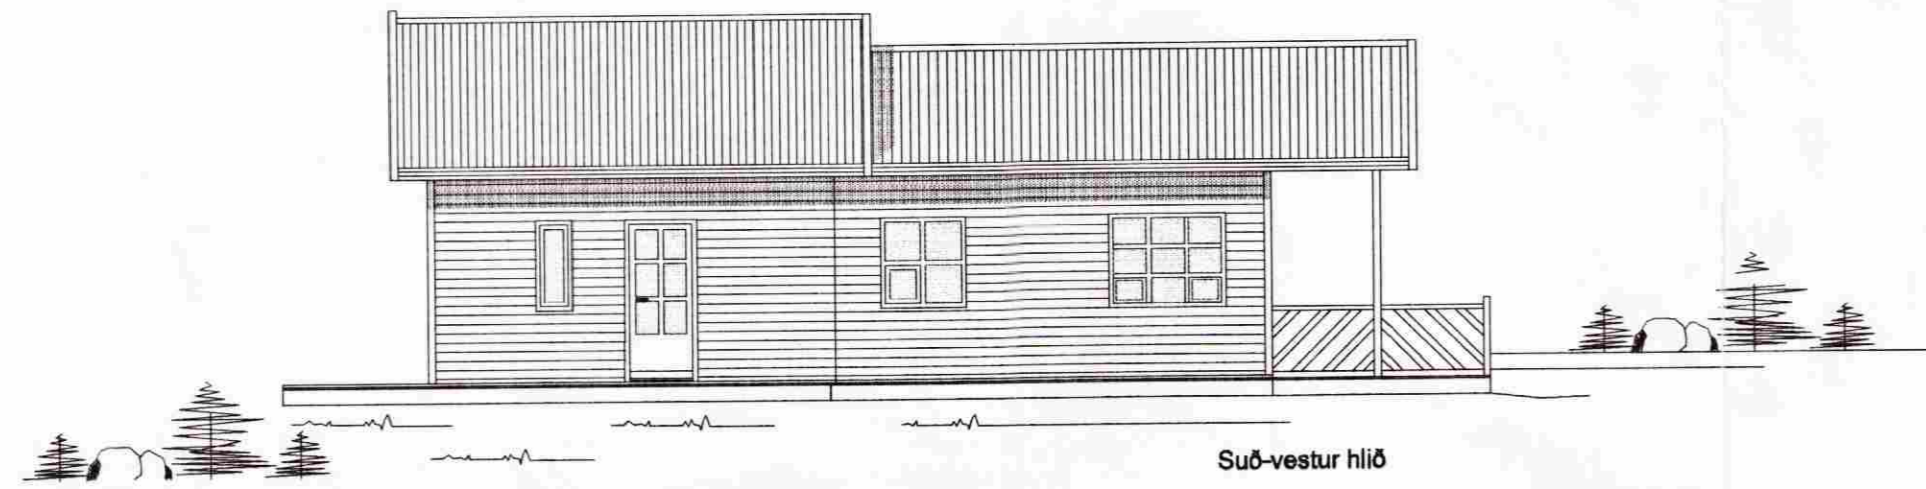

Suð-vestur hlíð




Suð-vestur hlíð

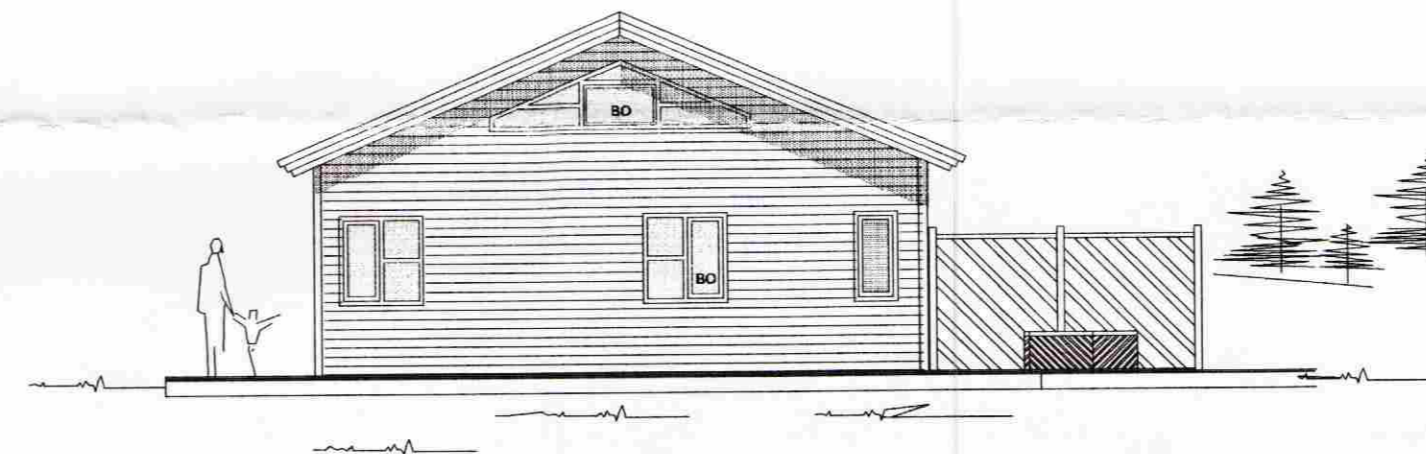

Norð-austur hlíð



Norð-austur hlíð

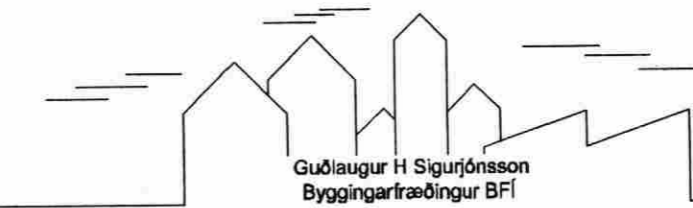

C							
B							
A	10-12-06	Inna Skipulagi breytt					
	Daga.	Breyting.					
VERK: Viðbrekka 13, Grímsnesi				EFNI TEIKNINGAR: Útlit			
HANNAÐ: GHS	TEIKNAD: GHS	YFIRFARID: IB	DAGS: 15-11-06	MKV: 1:100	BLAD: A2 = 1/1	MINNKUN: A3 = 1/1.39	
SAMÞYKKT: <i>Guðlaugur H. Sigurjónsson</i>				VERKKAUPI:		TEIKNING NO: 11-002	