



Útlitsmyndir, mkv. 1:500

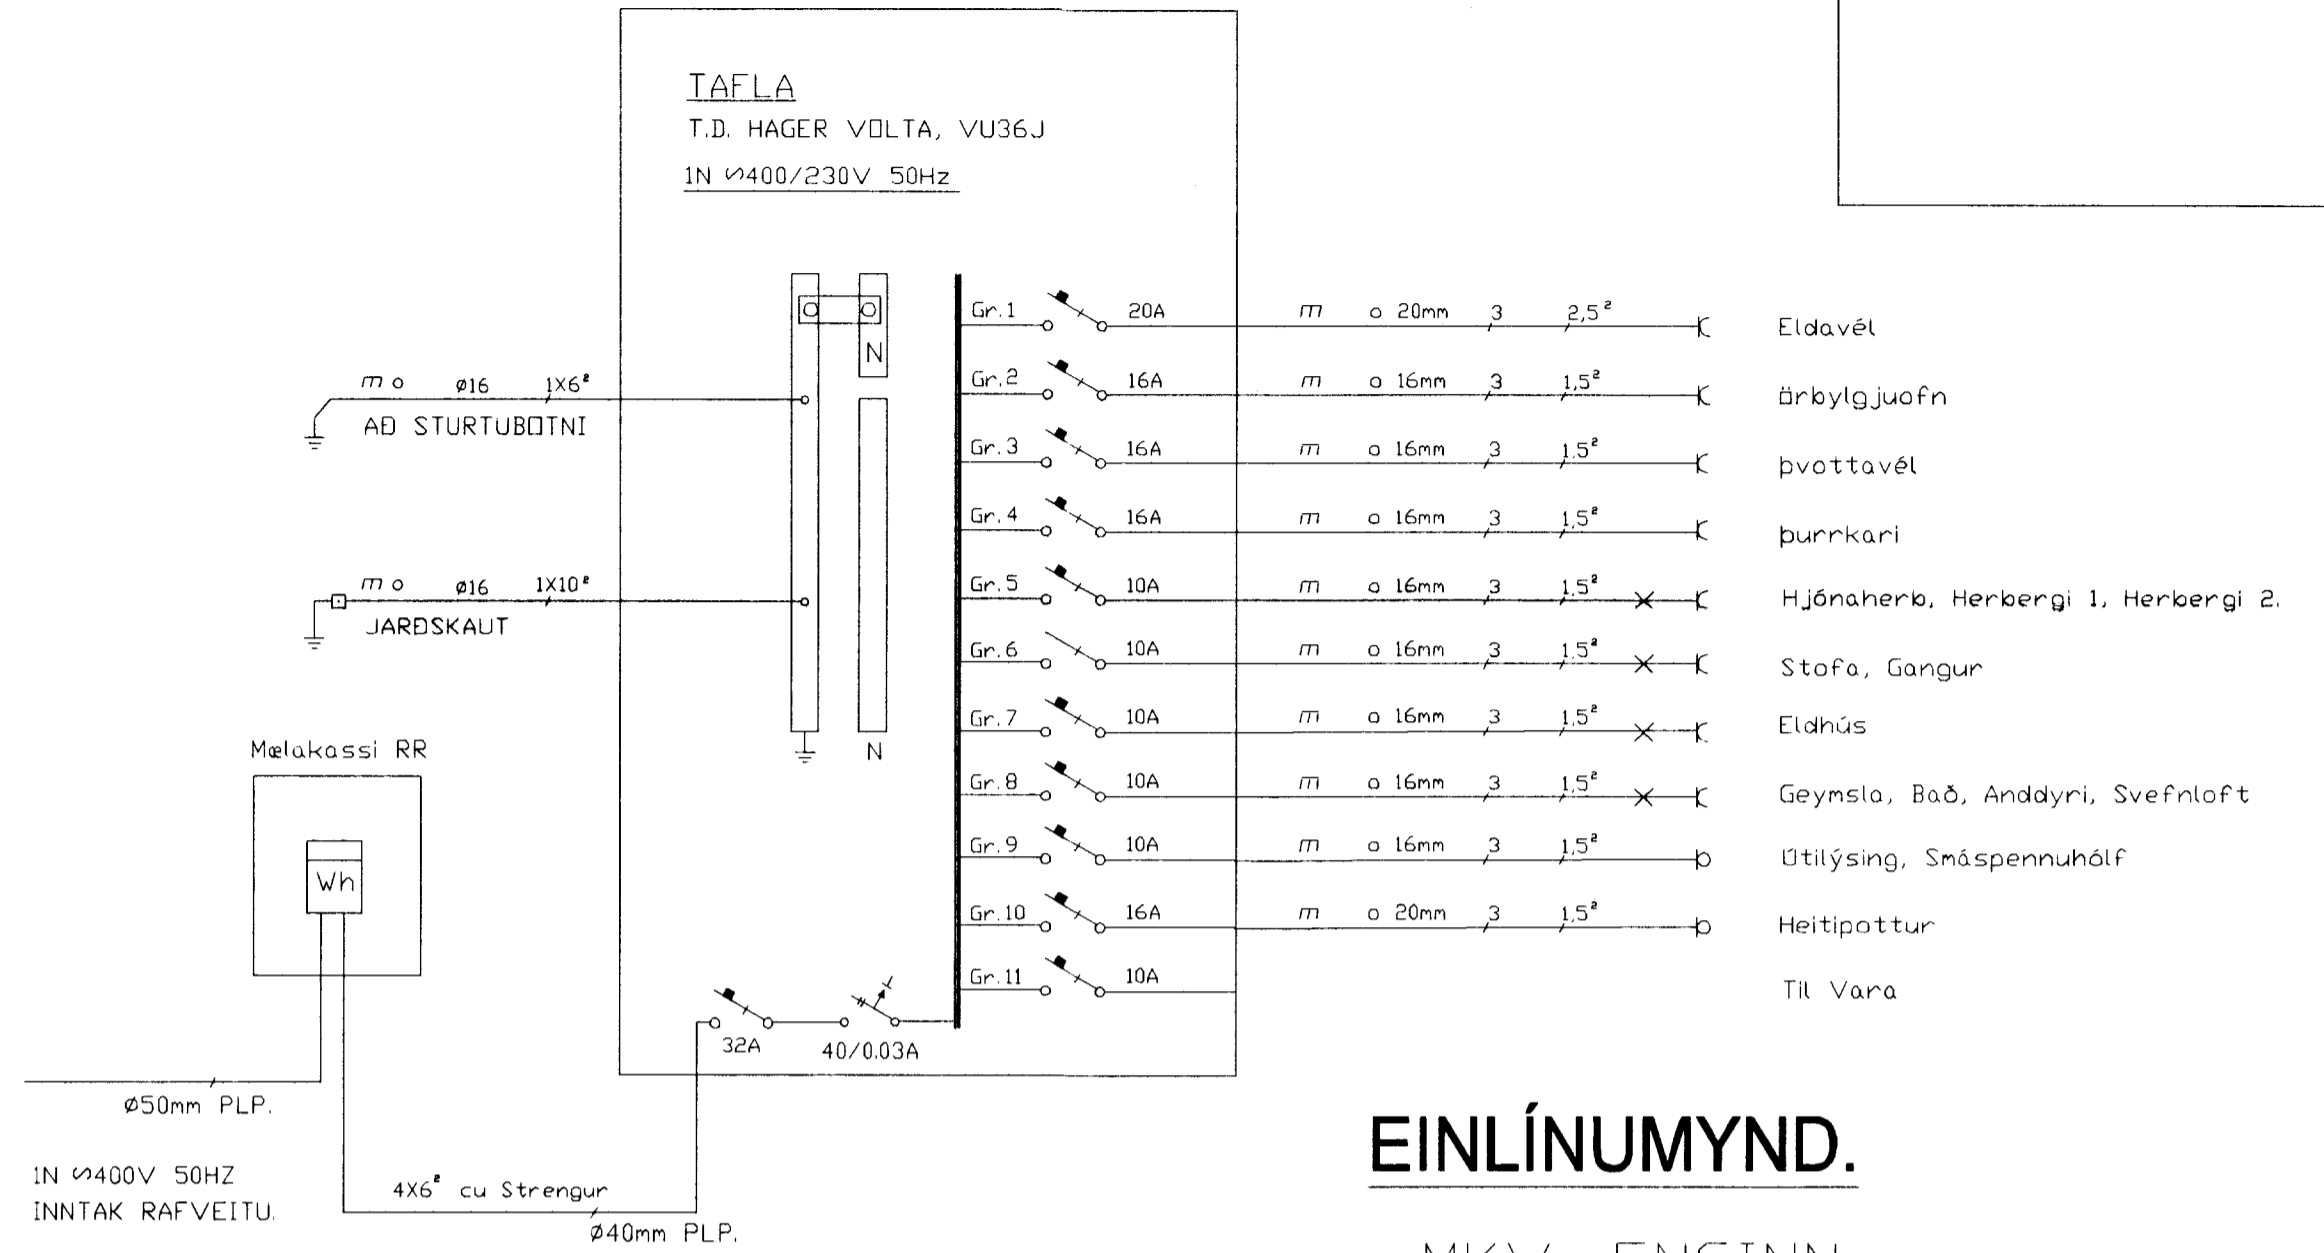

Sniðmynd, mkv. 1:100

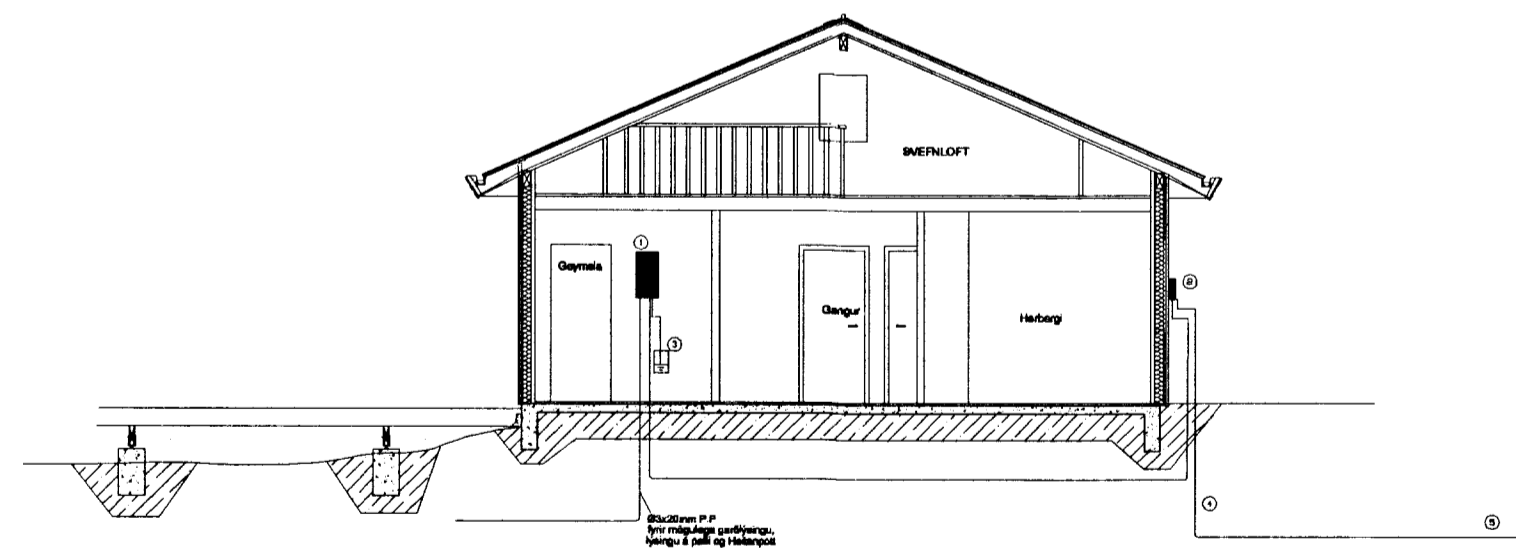

Skýringar:	-	-	-	-	Frumtekið blaðs A:2	Minirkað 11.41	 VERKFRÆÐISTOFA SUÐURNESJA Víkurbraut 13, 230 Reykjanesbæ Sími: 420 0100, Fax: 420 0111 Vefang: http://www.vss.is Netfang: vs@vss.is	Sumarhús, Víðibreyka 13	MKV.:	1:100 / 1:500	DAGS.:	Desember 2006
	-	-	-	-					TEIKN.NR.:	R - 003	Verk.NR.:	
	Dags	Breyting	Samp.	Hannað: lbg	Teiknað: FOP	Yfirf.:						