



ÚTLIT SUÐVESTURHLÍÐ

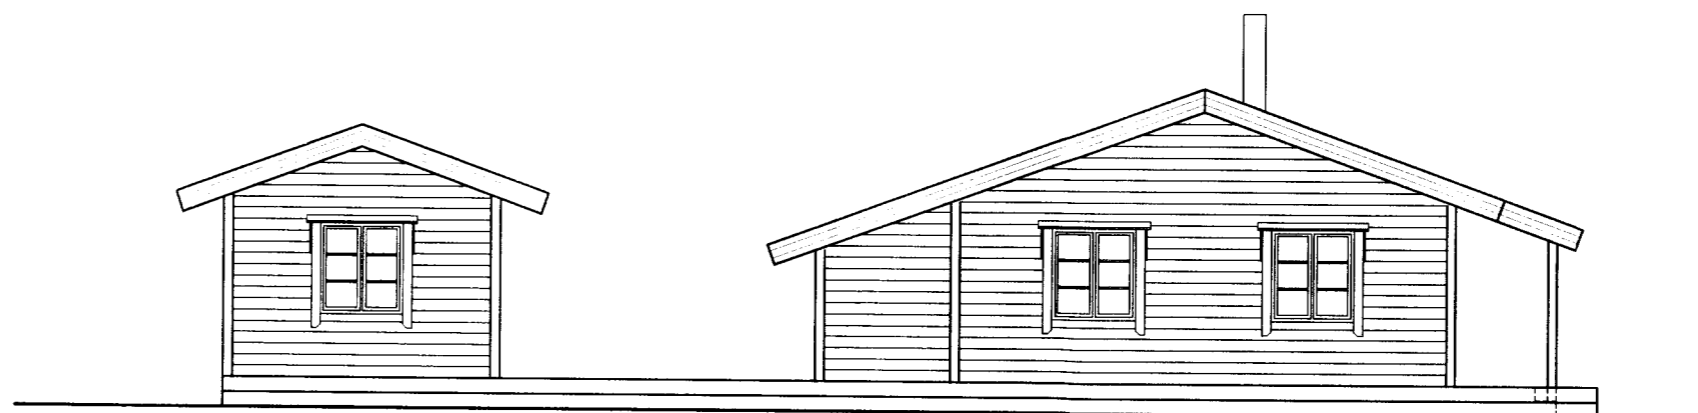


ÚTLIT NORÐAUSTURHLÍÐ

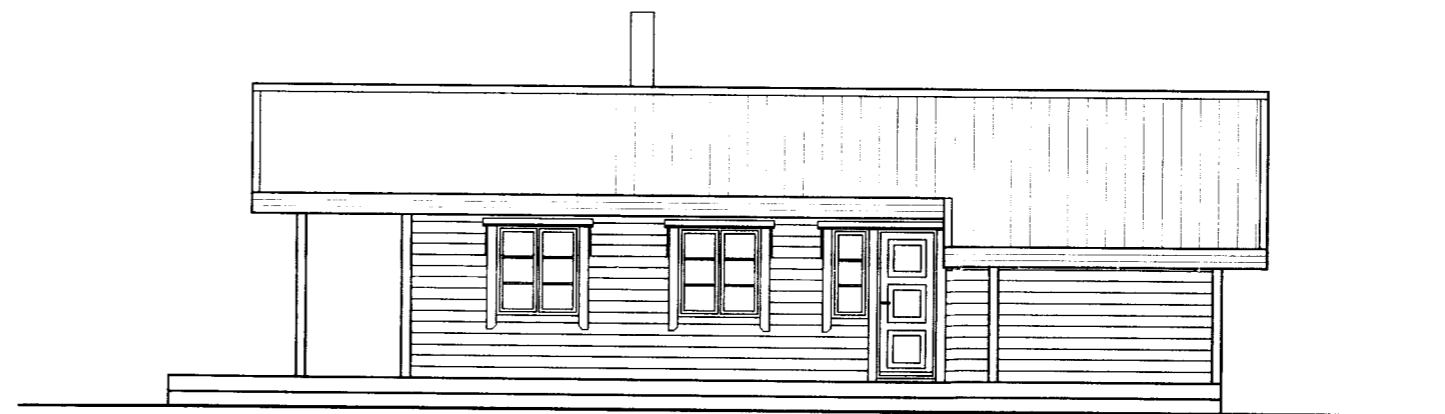


ÚTLIT SUÐAUSTURHLÍÐ




ÚTLIT NORÐVESTURHLÍÐ

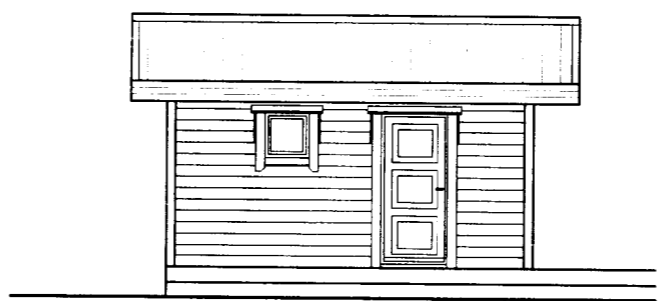


ÚTLIT NORÐVESTURHLÍÐ

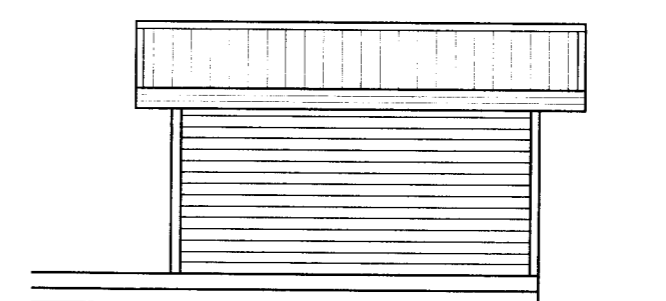

ÚTLIT SUÐAUSTURHLÍÐ

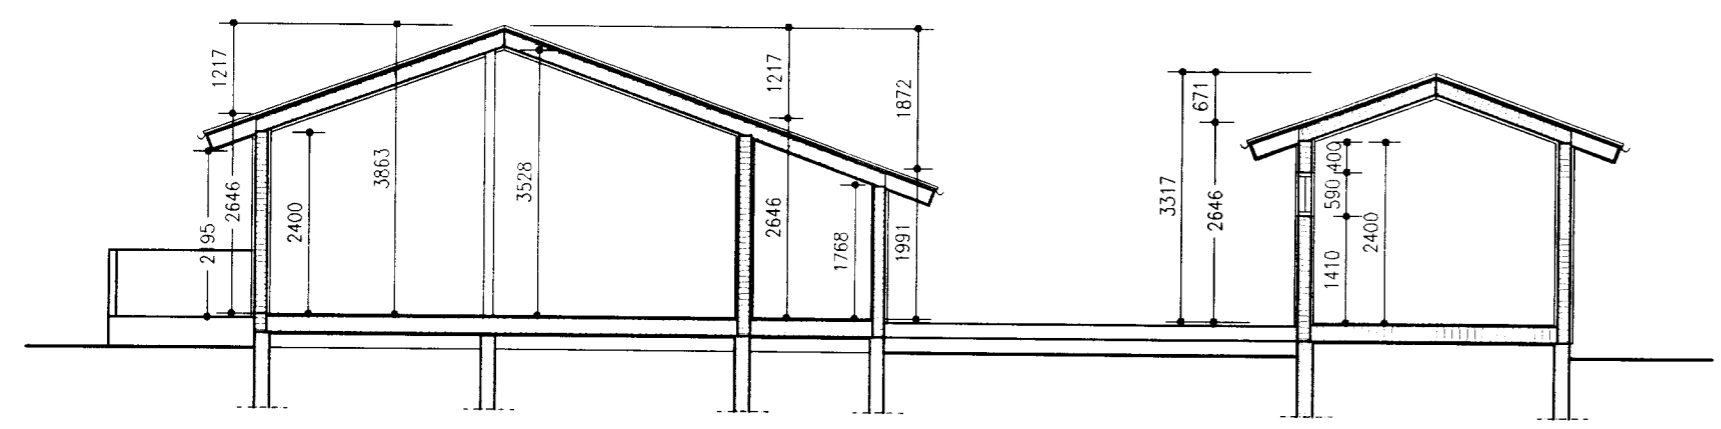

SNID 1-1 1:100

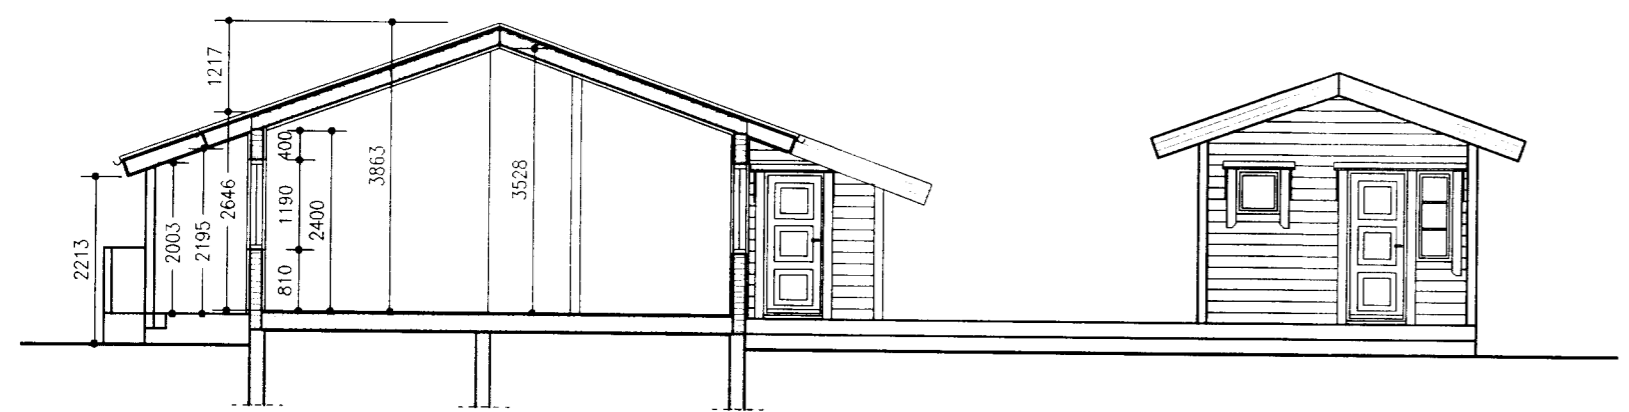

SNID 2-2 1:100

Samp. 25.01.2005
Árni Eiríksson

NR.	DAGS.	BREYTING

SKÝRINGAR

MÁLSETNING VÍÐ GLUGGA OG HURDIR ERU Í DESÍM. MÁLSETNINGAR MÍÐAST VÍÐ KARM MÁL. AÐRAR MÁLSETNINGAR ERU Í MÍLLÍMETRUM. EKKI SKAL MELA UPPI AF TEIKNINGUM. HÉÐARKERFI ER STAÐBUNDIÐ VÍÐ HÚSI. HÉÐARKÓTAR ERU GEFNIR UPPI Í MÍTRUM.

→ BO BJÖRGUNAROP
 SAMANLÖGÐ HÉÐ OG BREIÐIÐ Á BJÖRGUNAROPÍ SKAL VERA MÍNNST 1.5 M, OG MÍNNSTA BREIÐIÐ FYRIR HLÍÐARHENGÐAN GLUGGA 0.5 M

□ REYKSKYNJARI
 ○ SL HANDSLÖKKVÍTEKI STAÐSETT VÍÐ ÚTIHURÐ

ARINN : FRÁGANGUR Á ARNI, ELÐSTÉÐI OG REYK-HÁFUR SKAL VERA Í SAMRÉMI VÍÐ LEIÐBEININGARBLÖÐ 192.BR1 FRÁ BRUNAMÁLASTOFNUN RÍKISINS

Eiríksson
 SÆMUNDUR EIRIKSSON 261249-2949

VESTURBRÚN 2
 ÁSGARDSLANDI
 GRÍMSNESHREPPUR
 801 SELFÖSS

KLÖPP

KLÖPP ARKITEKTAR-VERKFRÆÐINGAR EHF
 NETHYL 2, PÓSTHÓLF 10050, 110 REYKJAVÍK
 SÍMI 577 2277, 699 7747 FAX 577 2280

HEITI TEIKN.	SUMARHÚS	GRUNNMYND OG SNID
MÆLIKVARÐI	1:100	DAGS. DES 2004
TEIKNING	A 002	VERK V 04-120
BREYTING		YFIRFARID SE