


MÓTTEKIÐ
 01 JUNI 2010
Colbjörn Þósson
 Byggingafræðingur og Sv. Amnissýslu og Flóahnr.

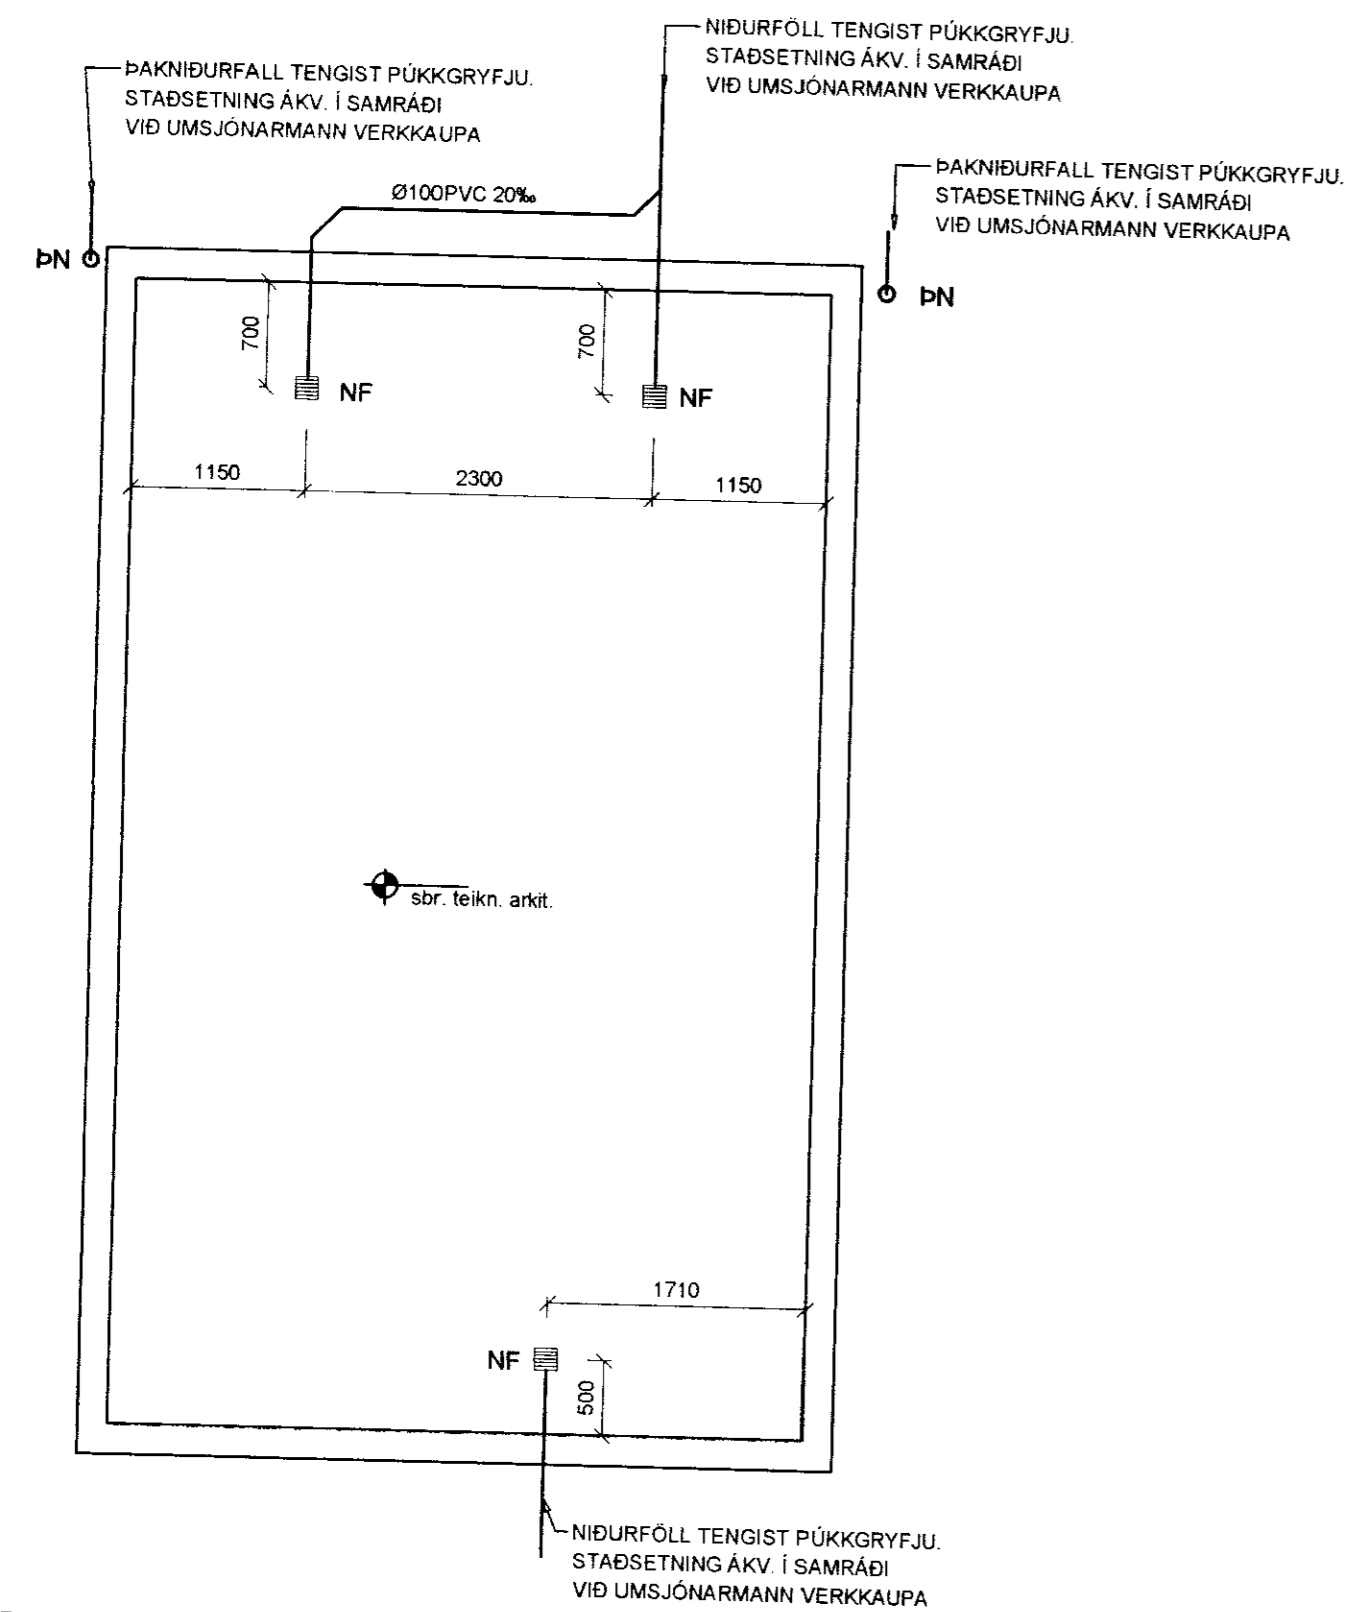

GRUNNMYND LAGNA Í JÖRÐ, 1:50

LÁGMARKS HALLI Á FRÁRENNSLI ER 20%. DÝPT FRÁ YFIRBORÐI NIÐUR Á LAGNIR SKAL VERA A.M.K. 900mm. ENDANLEGUR HALLI Á LÖGNUM ÁKVEÐIST Á STAÐNUM.

2. FRÁRENNSLISLAGNIR

SKOLP- OG REGNVATNSLAGNIR INN Í GRUNNI OG MEÐFRAM SÖKKLUM AÐ BRUNNUM SKULU VERA PLASTLAGNIR ÚR STÍFU PVC (RAUÐAR PÍPUR) PAKKAÐAR MEÐ GÜMMÍHRINGJUM

FRÁ BRUNNUM AÐ TENGISTAÐ VID LÓÐARMÖRK KOMI STEINLAGNIR (ST) AFRENNSLI HITAVEITU SÉ ÚR PEH PLASTI (ER TIL STAÐAR). YFIR JARÐVATNSLAGNIR SKAL SETJA DRENMÖL NR. 1 OG DRENDÚK.

OFAN BOTNPLÖTU
 LAGNIR SÉU ÚR VIÐURKENNDU PLASTI TIL NOTKUNAR INNAHÚSS (T.D. POLYPROPYLEN). FESTINGAR Á FALLPÍPUM SKULU VERA VID HVERJA GÓLFPLÖTU OG TVÆR Á MILLI PLATNA. EITT PENSLUSTYKKI SKAL VERA Á HVERRI HÆÐ, EF SAMSKYTI ERU SOÐIN SAMAN. ANNARS ER NÆGILEGT AÐ DRAGA RÖR TIL Í MÚFFUM, T.D. 10 MM Í MÚFFU, TIL AÐ TAKA UPP PENSLUNA. HREINSILOK SKULU VERA PAR SEM SÝNT ER Á TEIGN. LÓÐRETTAR FALLPÍPUR SKULU VERA ÚR PLASTI OG EINANGRAST MEÐ 25 MM GLERULLARHÖLKUM OG VEFJA MEÐ SÍSALPAPPA EDA PLASTDÚK.


LEGA LAGNA:

- PU: PÍPA FER UPP
- PN: PÍPA FER NIÐUR
- VG: VID GÓLF
- VL: VID LOFT
- ÍR: Í RAUF
- ÍV: INNAN Í VEGG
- ÍE: INNAN Í EINANGRUN
- ÁV: Á VEGG
- ÍPL: Í PLÖTU
- UL: UNDIR LOFTI
- OL: OFAN Á MILLILOFTI
- YD: YFIR DYRUM

1. MERKINGAR

- PV: ÞVOTTAVÉL
- PU: ÞURRKARI
- UV: UPPÞVOTTAVÉL
- HL: HANDLAUG
- BK: BADKAR
- SB: STEYPIBÁÐ
- VS: VATNSSALERNI
- GH: GÓLFSTÚTUR FYRIR TENGINGU
- BKRENNSLIS HITAVEITU
- HR: HREINSILOK
- F: FALLPÍPA
- SS: KRANI MEÐ SLÖNGUSTÚT
- TK: TÆMINGARKRANI
- NF: NIÐURFALL MEÐ VATNSLÁS UTANHÚSS
- UK: ÚTIKRANI


- X: OPNANLEGUR GLUGGI EDA OPIN RIST
- F: LOFTHITASTÝRÐUR FRAMRÁSARLOKI
- B: VATNSHITASTÝRÐUR BAKRÁSARLOKI
- BR: BRUNNUR
- BS: BRUNASLANGA
- GN: GÓLFNIÐURFALL
- P: PAKNIÐURFALL
- EV: ELDHÚSVASKUR
- SV: SKOLVASKUR

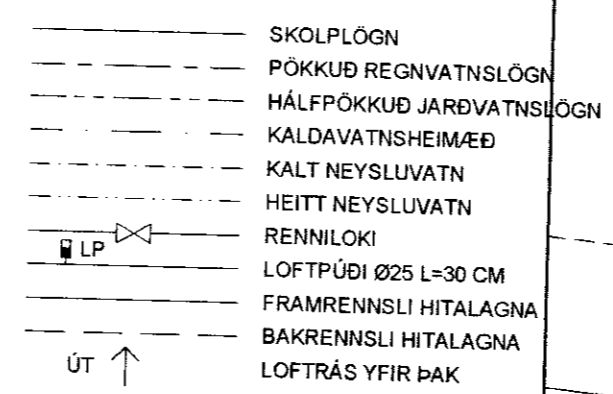

Kn : KÓTI Á NEDRI BRÚN ÚRTAKS
 Ke : KÓTI Á EFRRI BRÚN ÚRTAKS.
 B : BREIDD ÚRTAKS.
 MiÐJA ÚRTAKS. LÁRÉTT ER Í MIÐJU RÖRS.

GRUNNMYND LAGNA Í JÖRÐ, 1:50

LÁGMARKS HALLI Á FRÁRENNSLI ER 20%. DÝPT FRÁ YFIRBORÐI NIÐUR Á LAGNIR SKAL VERA A.M.K. 900mm. ENDANLEGUR HALLI Á LÖGNUM ÁKVEÐIST Á STAÐNUM.

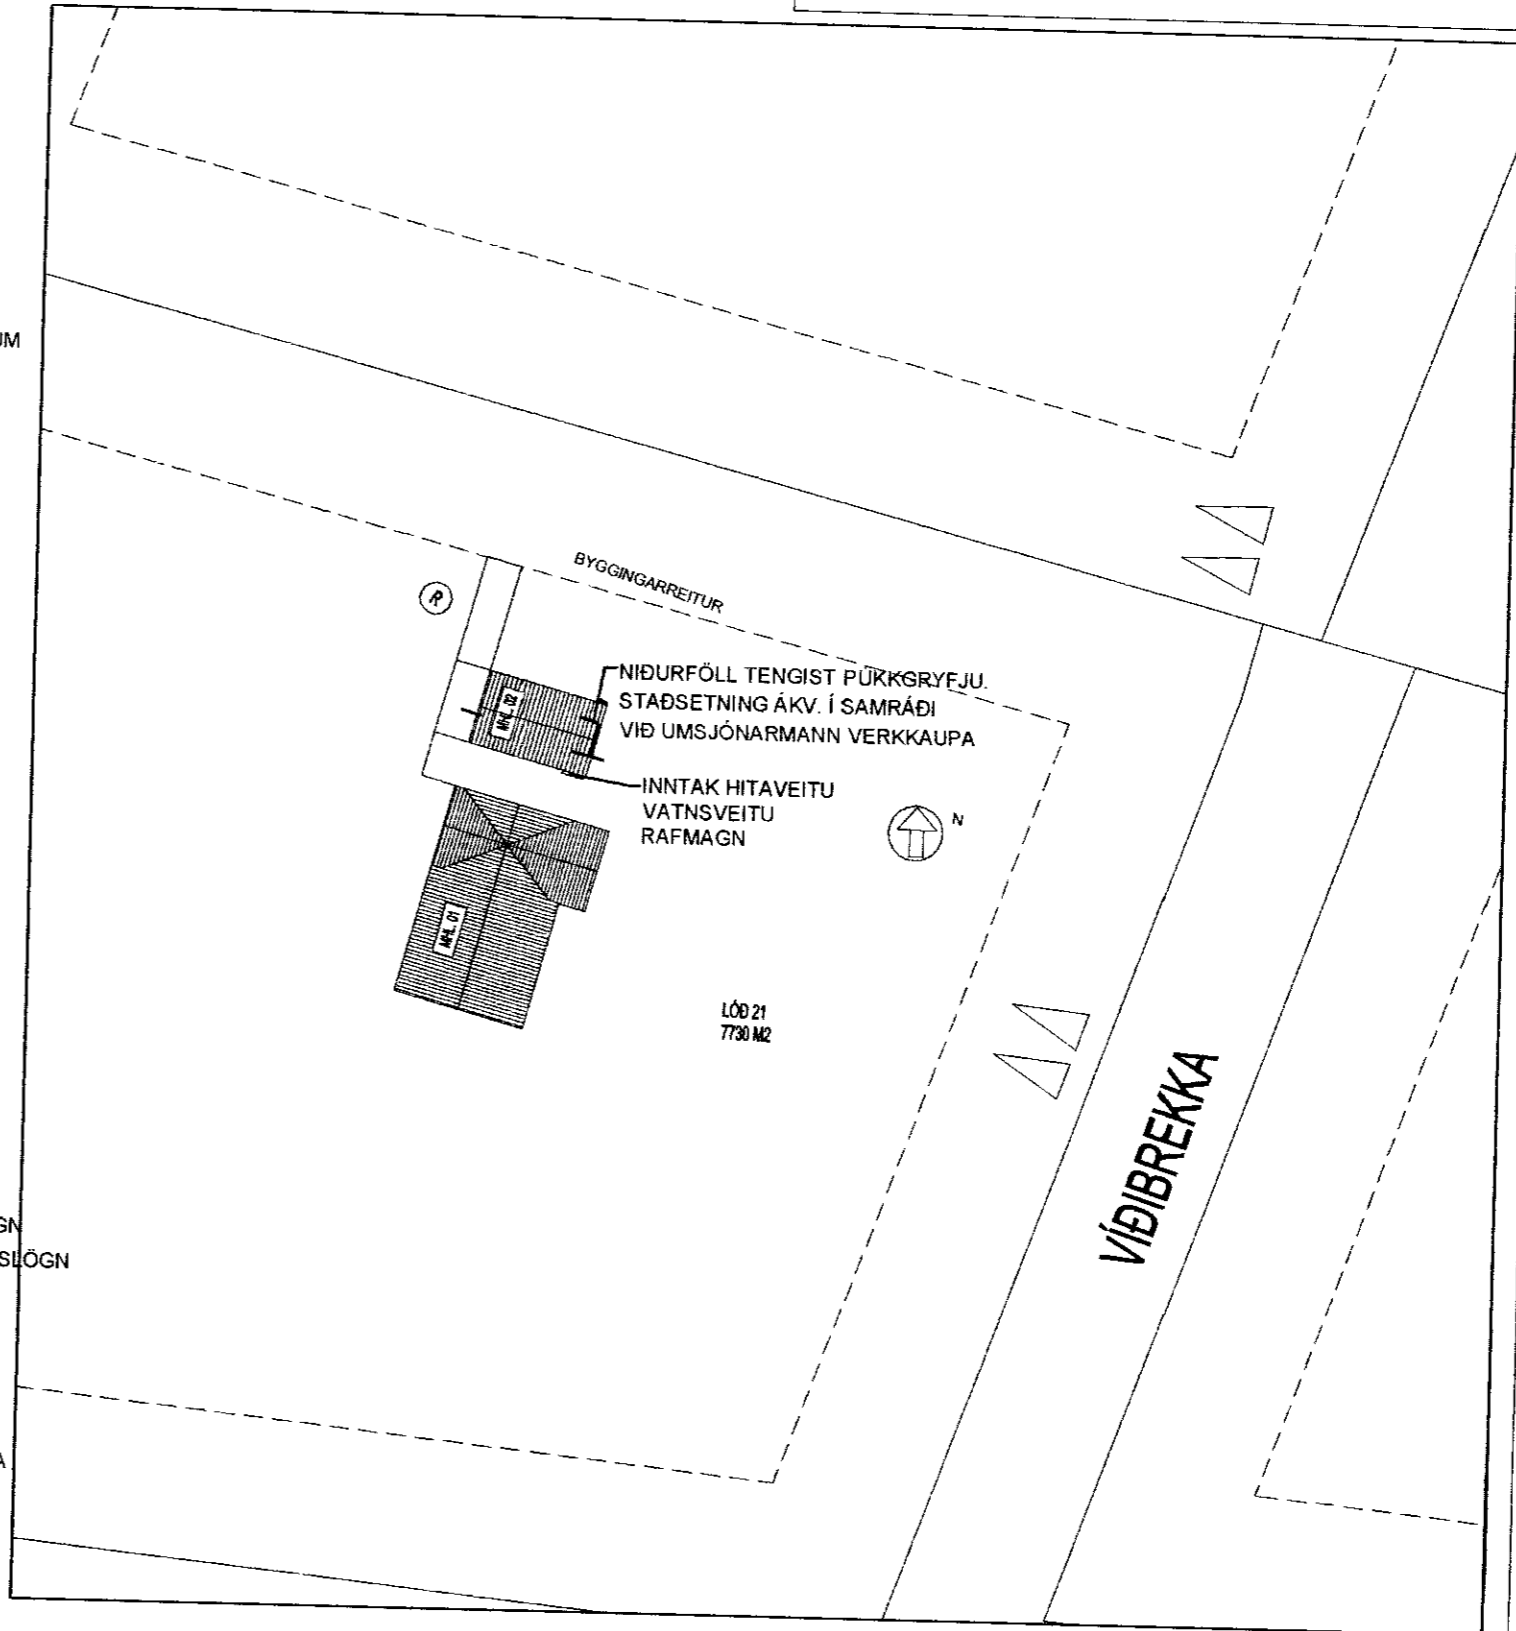

Verkfræðistofa Hauks Ásgeirssonar e.h.f.
 Dalvegur 18, 201 Kópavogur
 Sími 534-8815 Farsími 897-8132
 e-mail: haukur@vha.is
 Kennitala: 560600-3050

Hannað H.Á. Teiknað Í.H. Samþykkt: *[Signature]* Kennitala 301255-4629

SUMARHÚS, MHL 02. VIÐIBREKKA 21 GRÍMSNESI

LAGNIR
 GRUNNMYND LAGNA Í JÖRÐ
 SKÝRINGAR OG AFSTÖÐUMYND

Mkv. 1:50 Teikn. nr. 3-0.1 Verk nr. 1088

Áritun samræmingarhönnuðar: Útgáfa Dags. A FEB 10

K.B.