


# VÍÐIBREKKA LÓÐ NR. 36

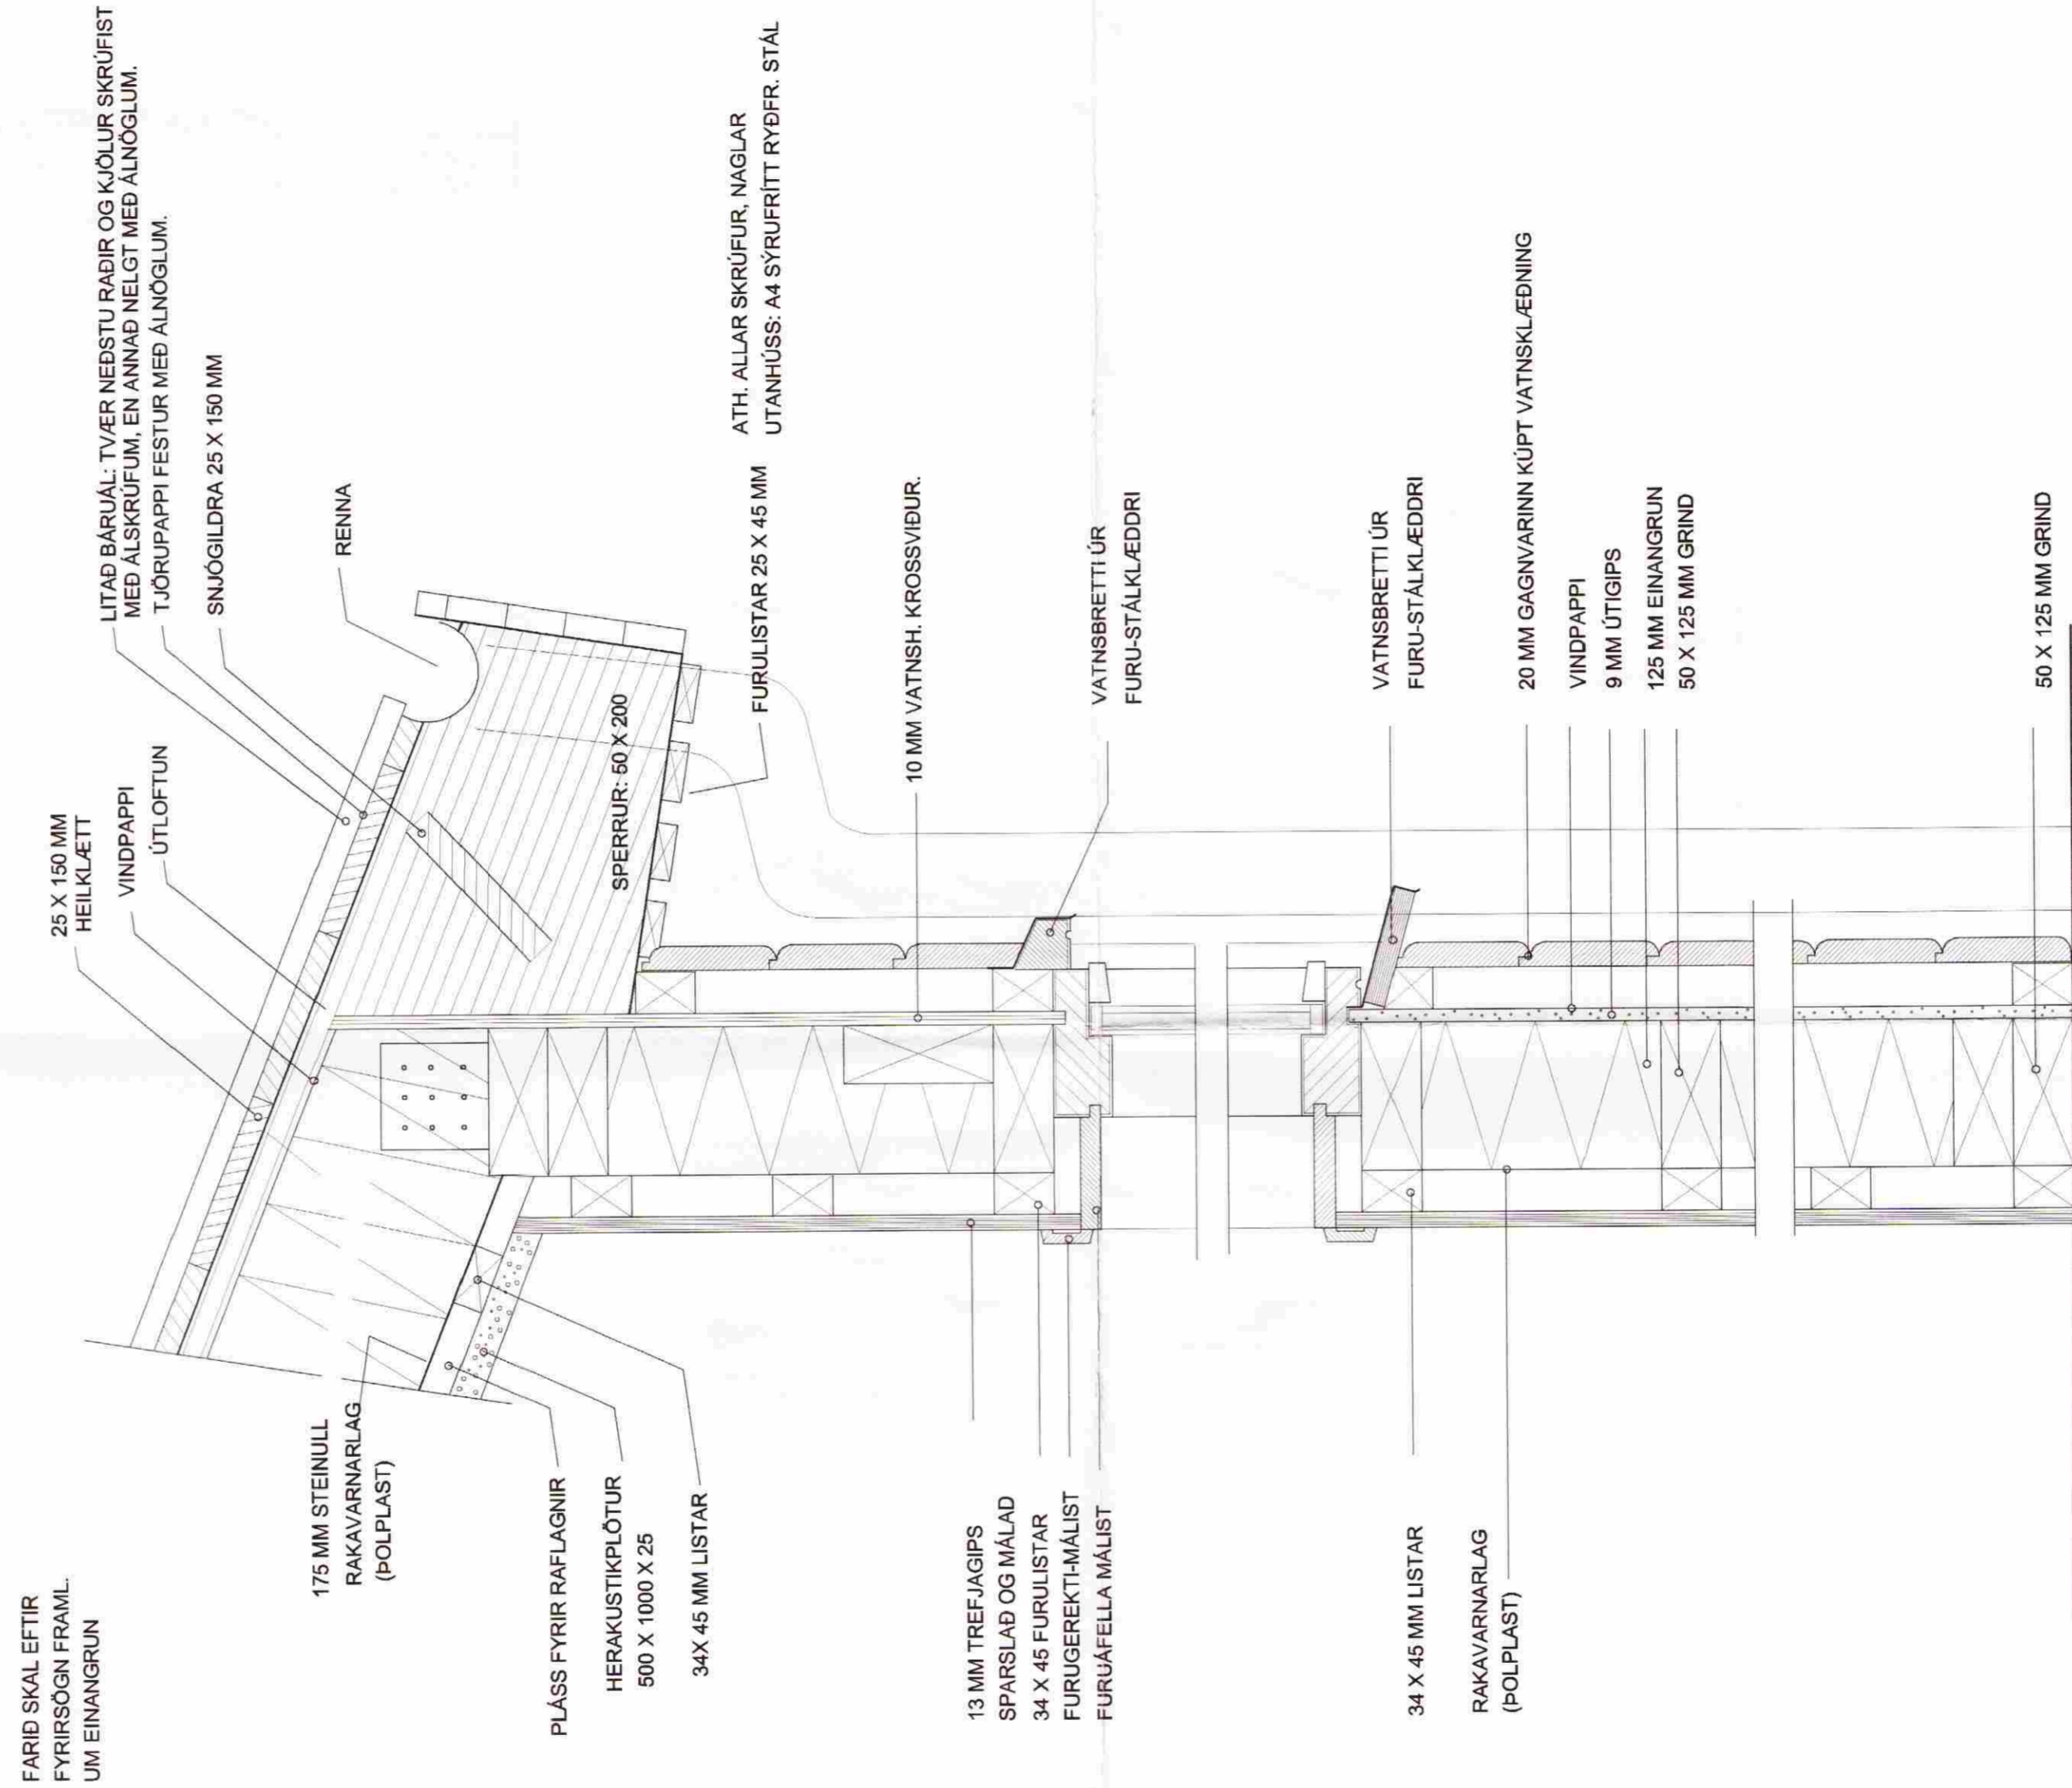

LÓÐRÉTT SNIÐ Í  
ÚTVEGG OG ÞAK

FARIÐ SKAL EFTIR  
FYRIRSÖGN FRAML.  
UM EINANGRUN

DAGS:	BREYTING:	SAMP:
A		
B		
C		
D		
E		
F		
G		

VERKEFNI: <b>SUMARHÚS VÍÐIBREKKA 36, GRÍMSNESI</b>		ARKITEKTASTOFAN AUSTURVÖLLUR HÁTEIGSVEGUR 3 105 REYKJAVÍK arkaust@mmedia.is FAX: 552 2610		
TEIKNING: <b>SNIÐ Í ÞAKKANT OG VEGG</b>		BJARNI MARTEINSSON ARKITEKT FAI s: 552 2565 Kf: 301242-2129	KRISTJÁN BJARNASON BYGG.FR. BFI s: 696-6930 Kf: 120369-5479	KJARTAN JÓNSSON INNANH.ARK. s: 552 8660 Kf: 250146-2139
DAGS/TEIKNAD: 7.12.2005 / KB				
SIGN: <i>B. Jónsson</i>	BREYTING:	MÆLIKV: 1:5	VERK NR:	TEIKN NR: <b>B-1</b>