




Stamp. 28/8 '98
 Hinn Sigurðsson

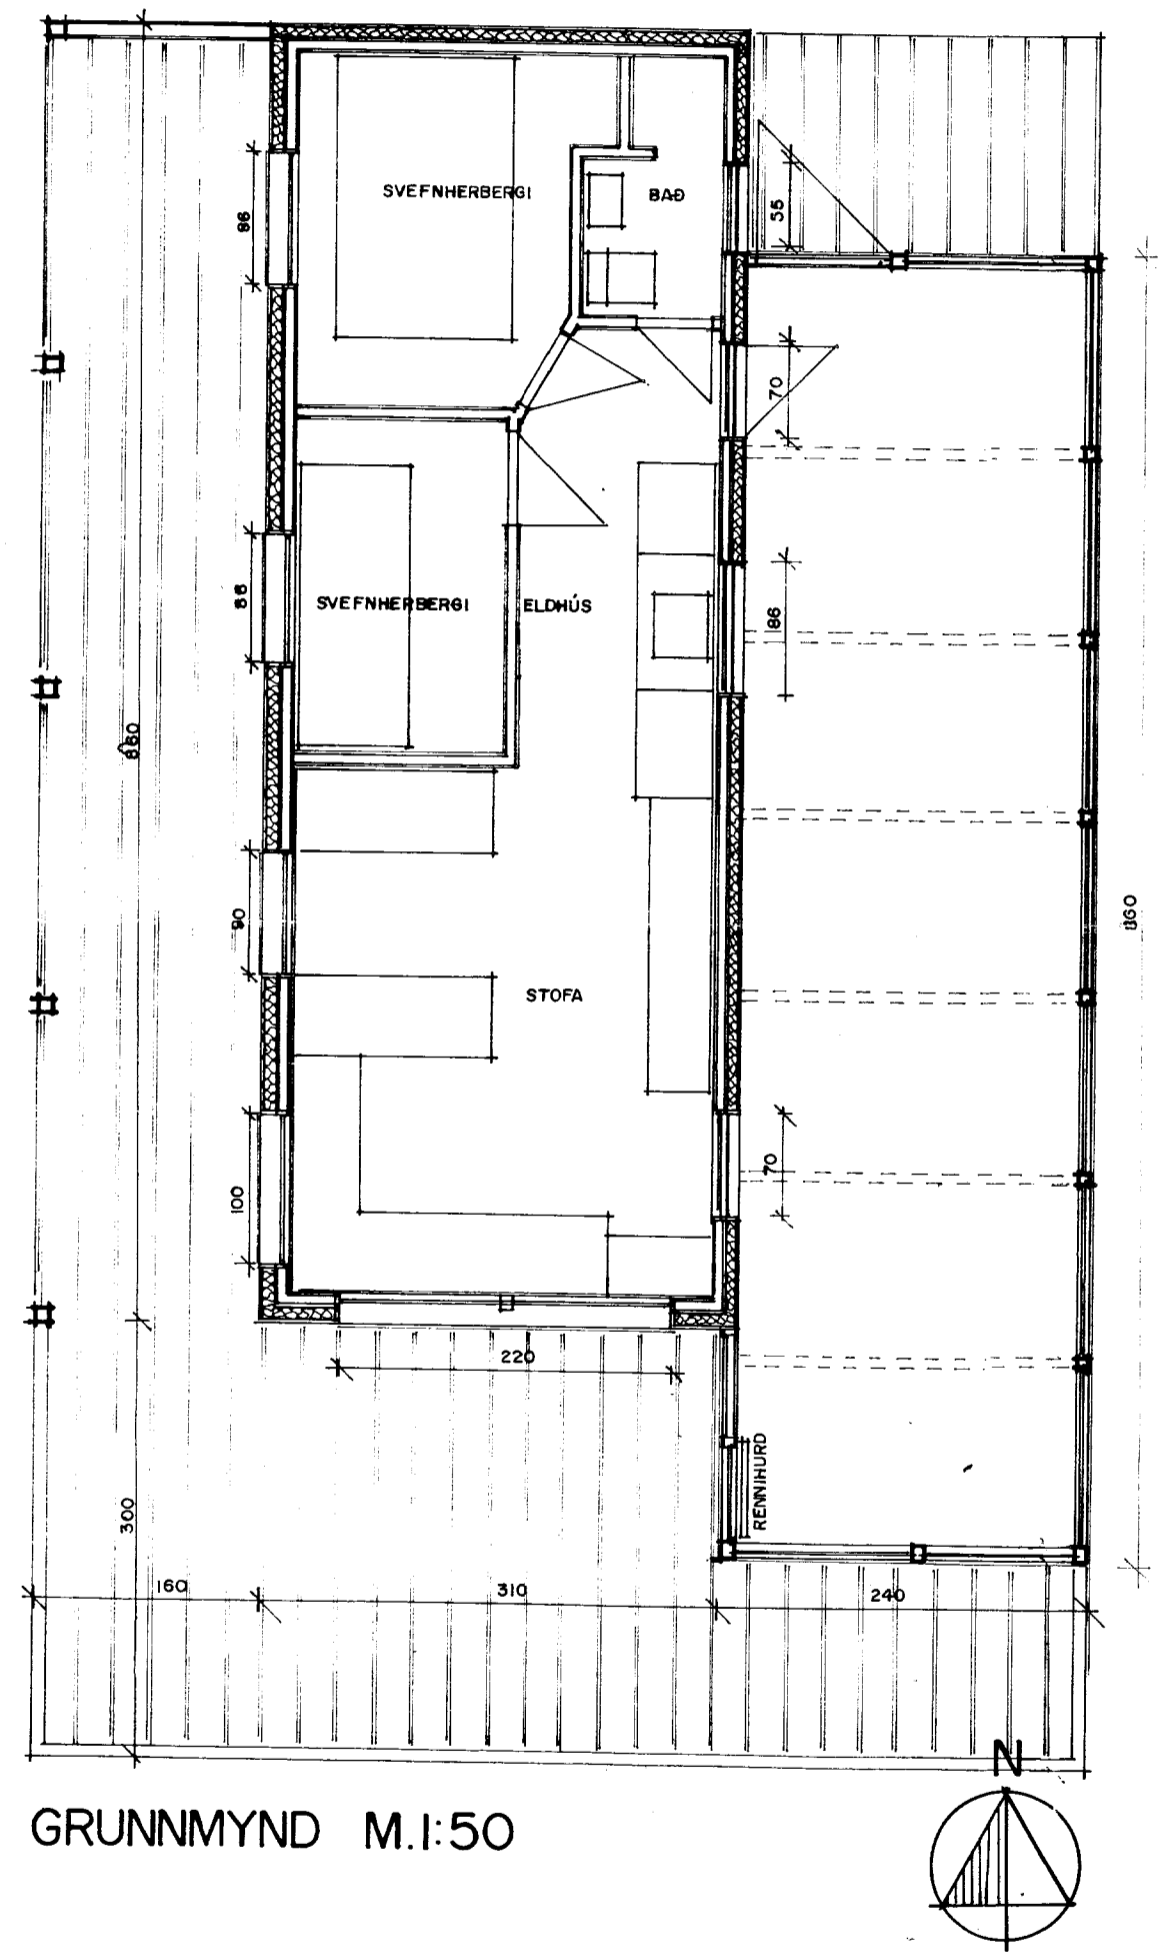

GRUNNMYND M.1:50

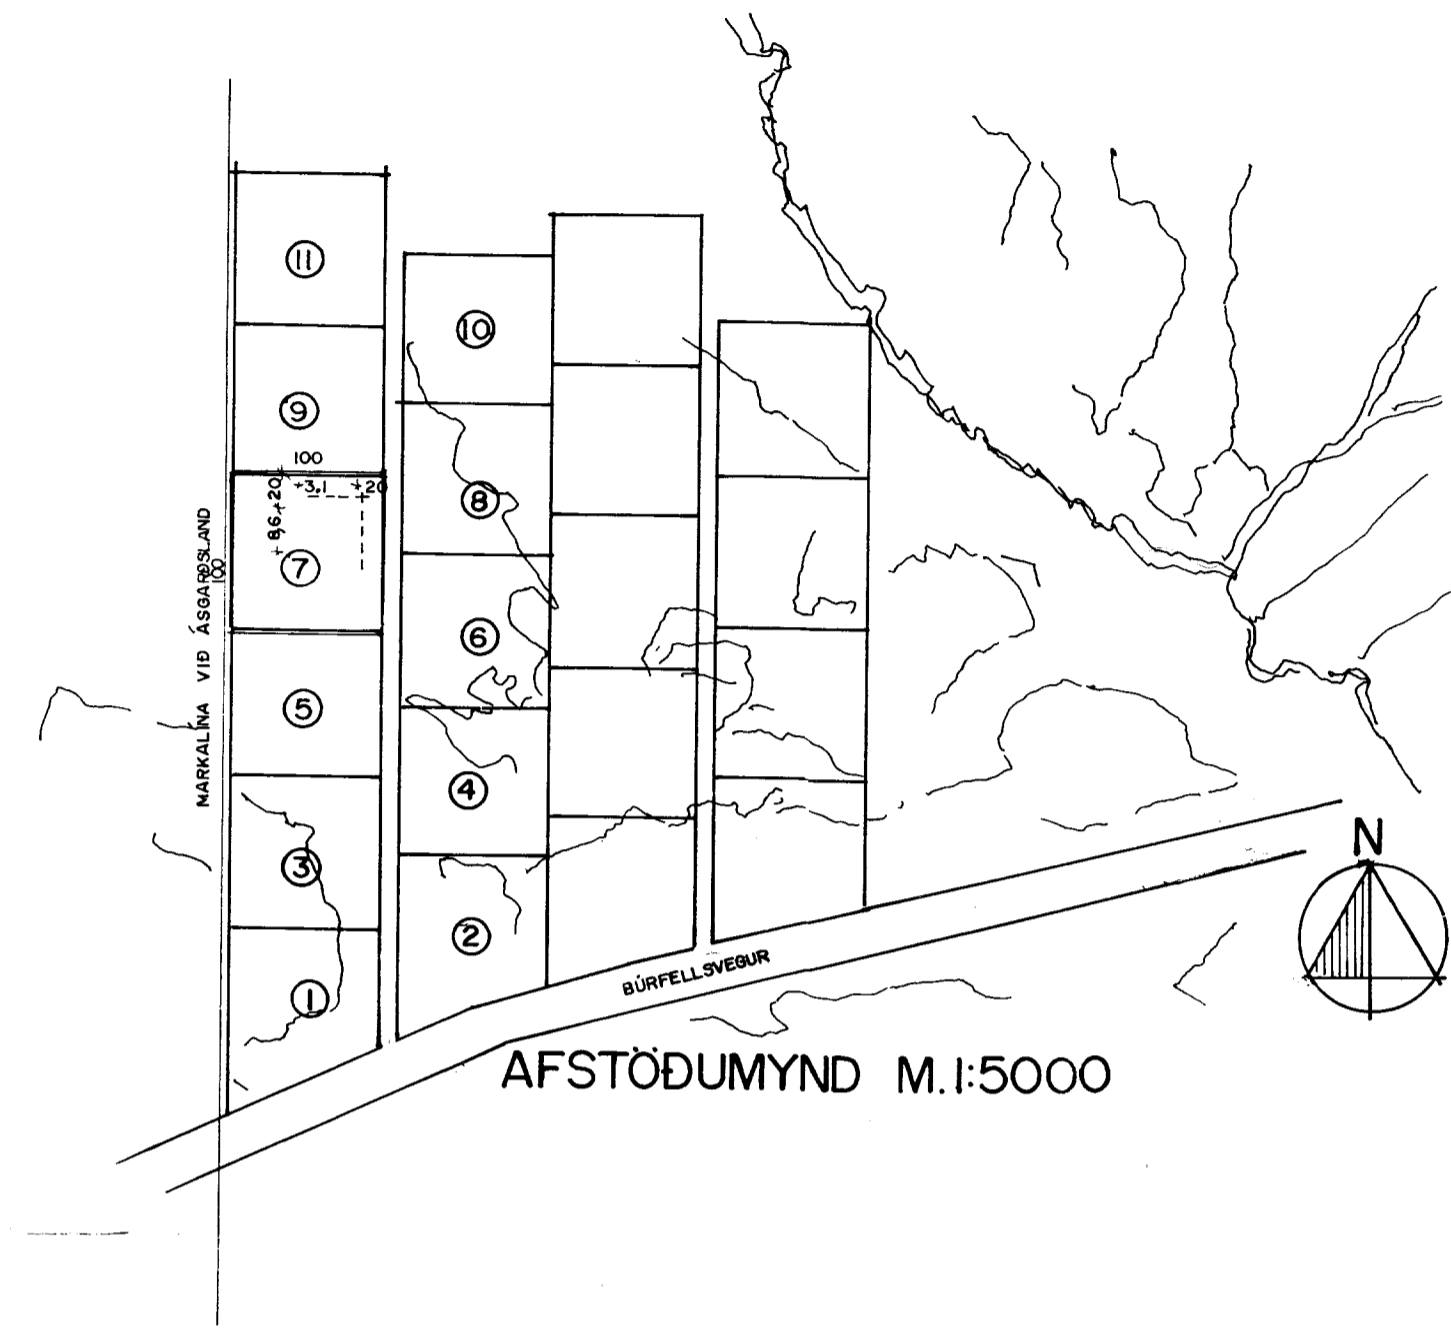

AFSTÖÐUMYND M.1:5000

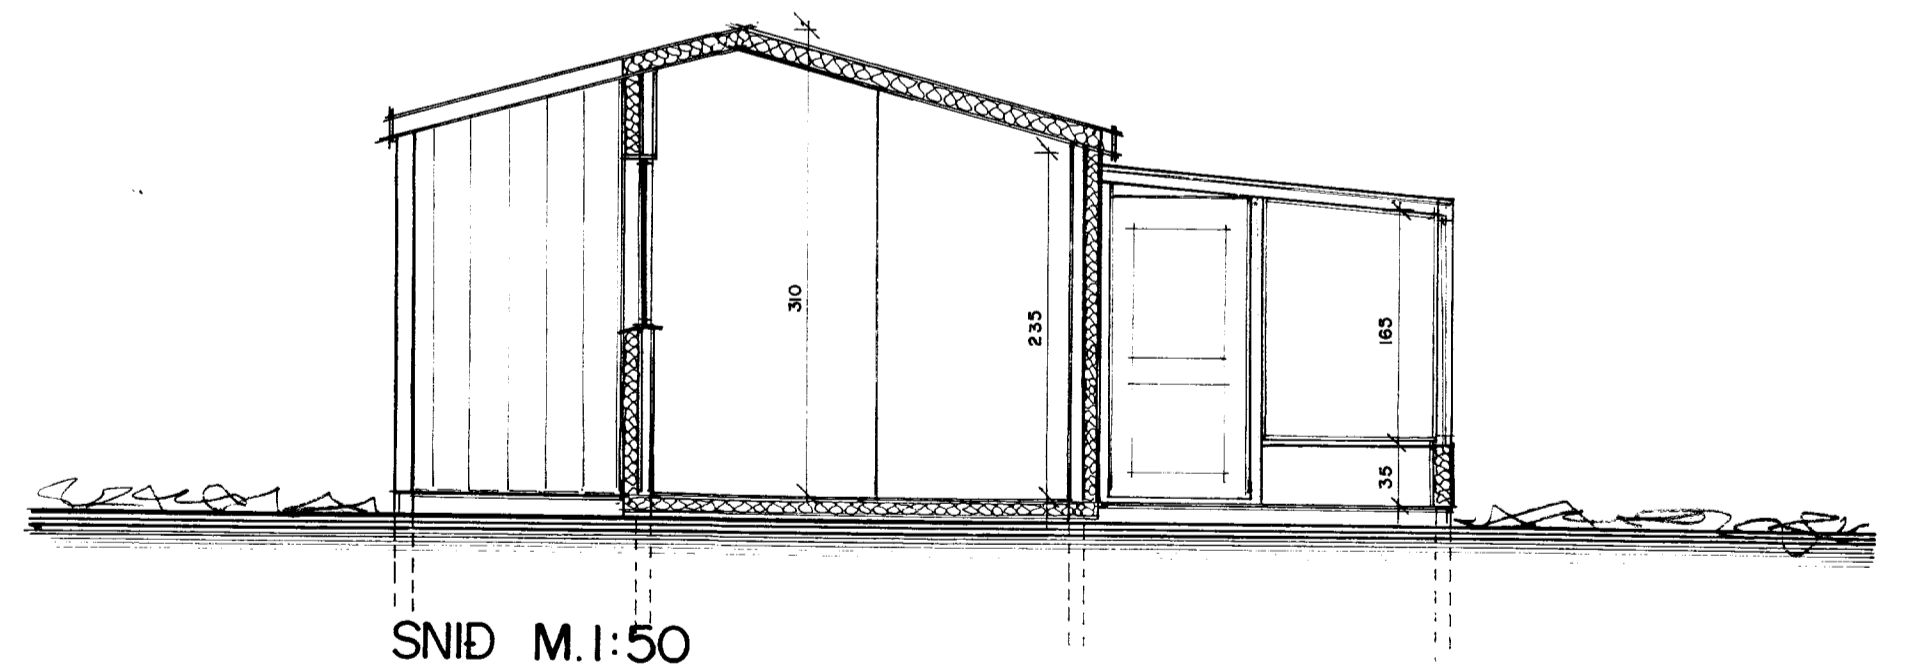

SNID M.1:50

HÚS EINARS SIGURÐSSONAR Á LÓÐ NR 7 Í LANDI BÚRFELLS Í GRÍMSNESI.
 HÚSIÐ ER EINGAHÚS AÐ ABI "HOMES" GERÐ UTAN Á HÚSIÐ ER SETT UPP 4" TRÉGRIND MED EINANGRUN Á MILLI OG KLÆTT AÐ UTAN MED TIMBURKLÆÐNINGU.
 SÓLHÝSIÐ ER MED 1200mm PLEXI GLERI Í ÞAKI.