




GRUNNMYND
1:50

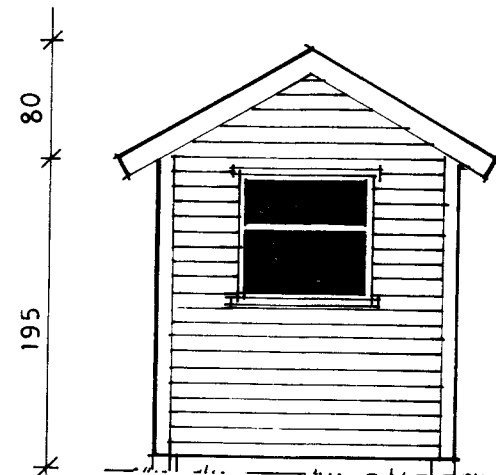


SUÐUR

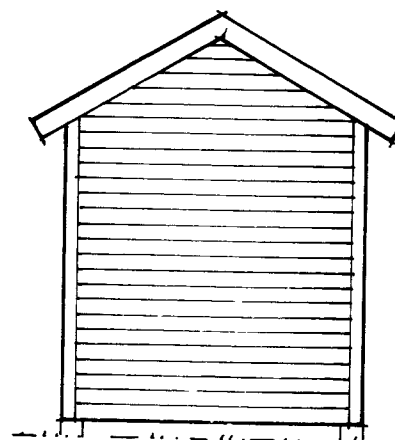


NORÐUR

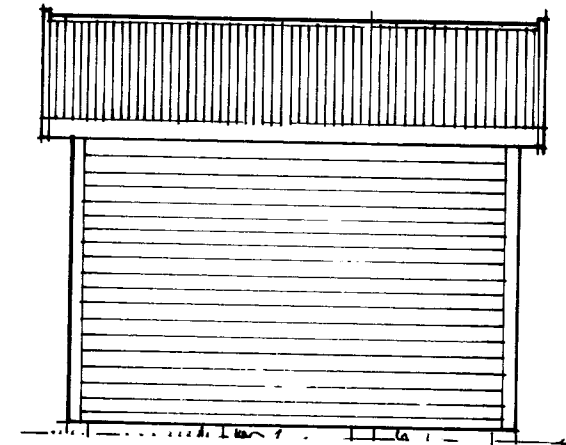


AUSTUR

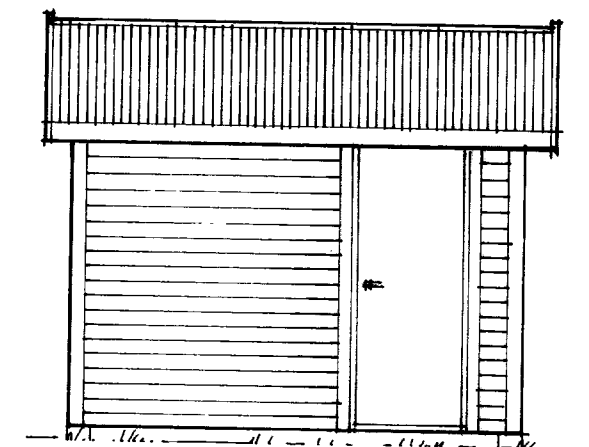

VESTUR

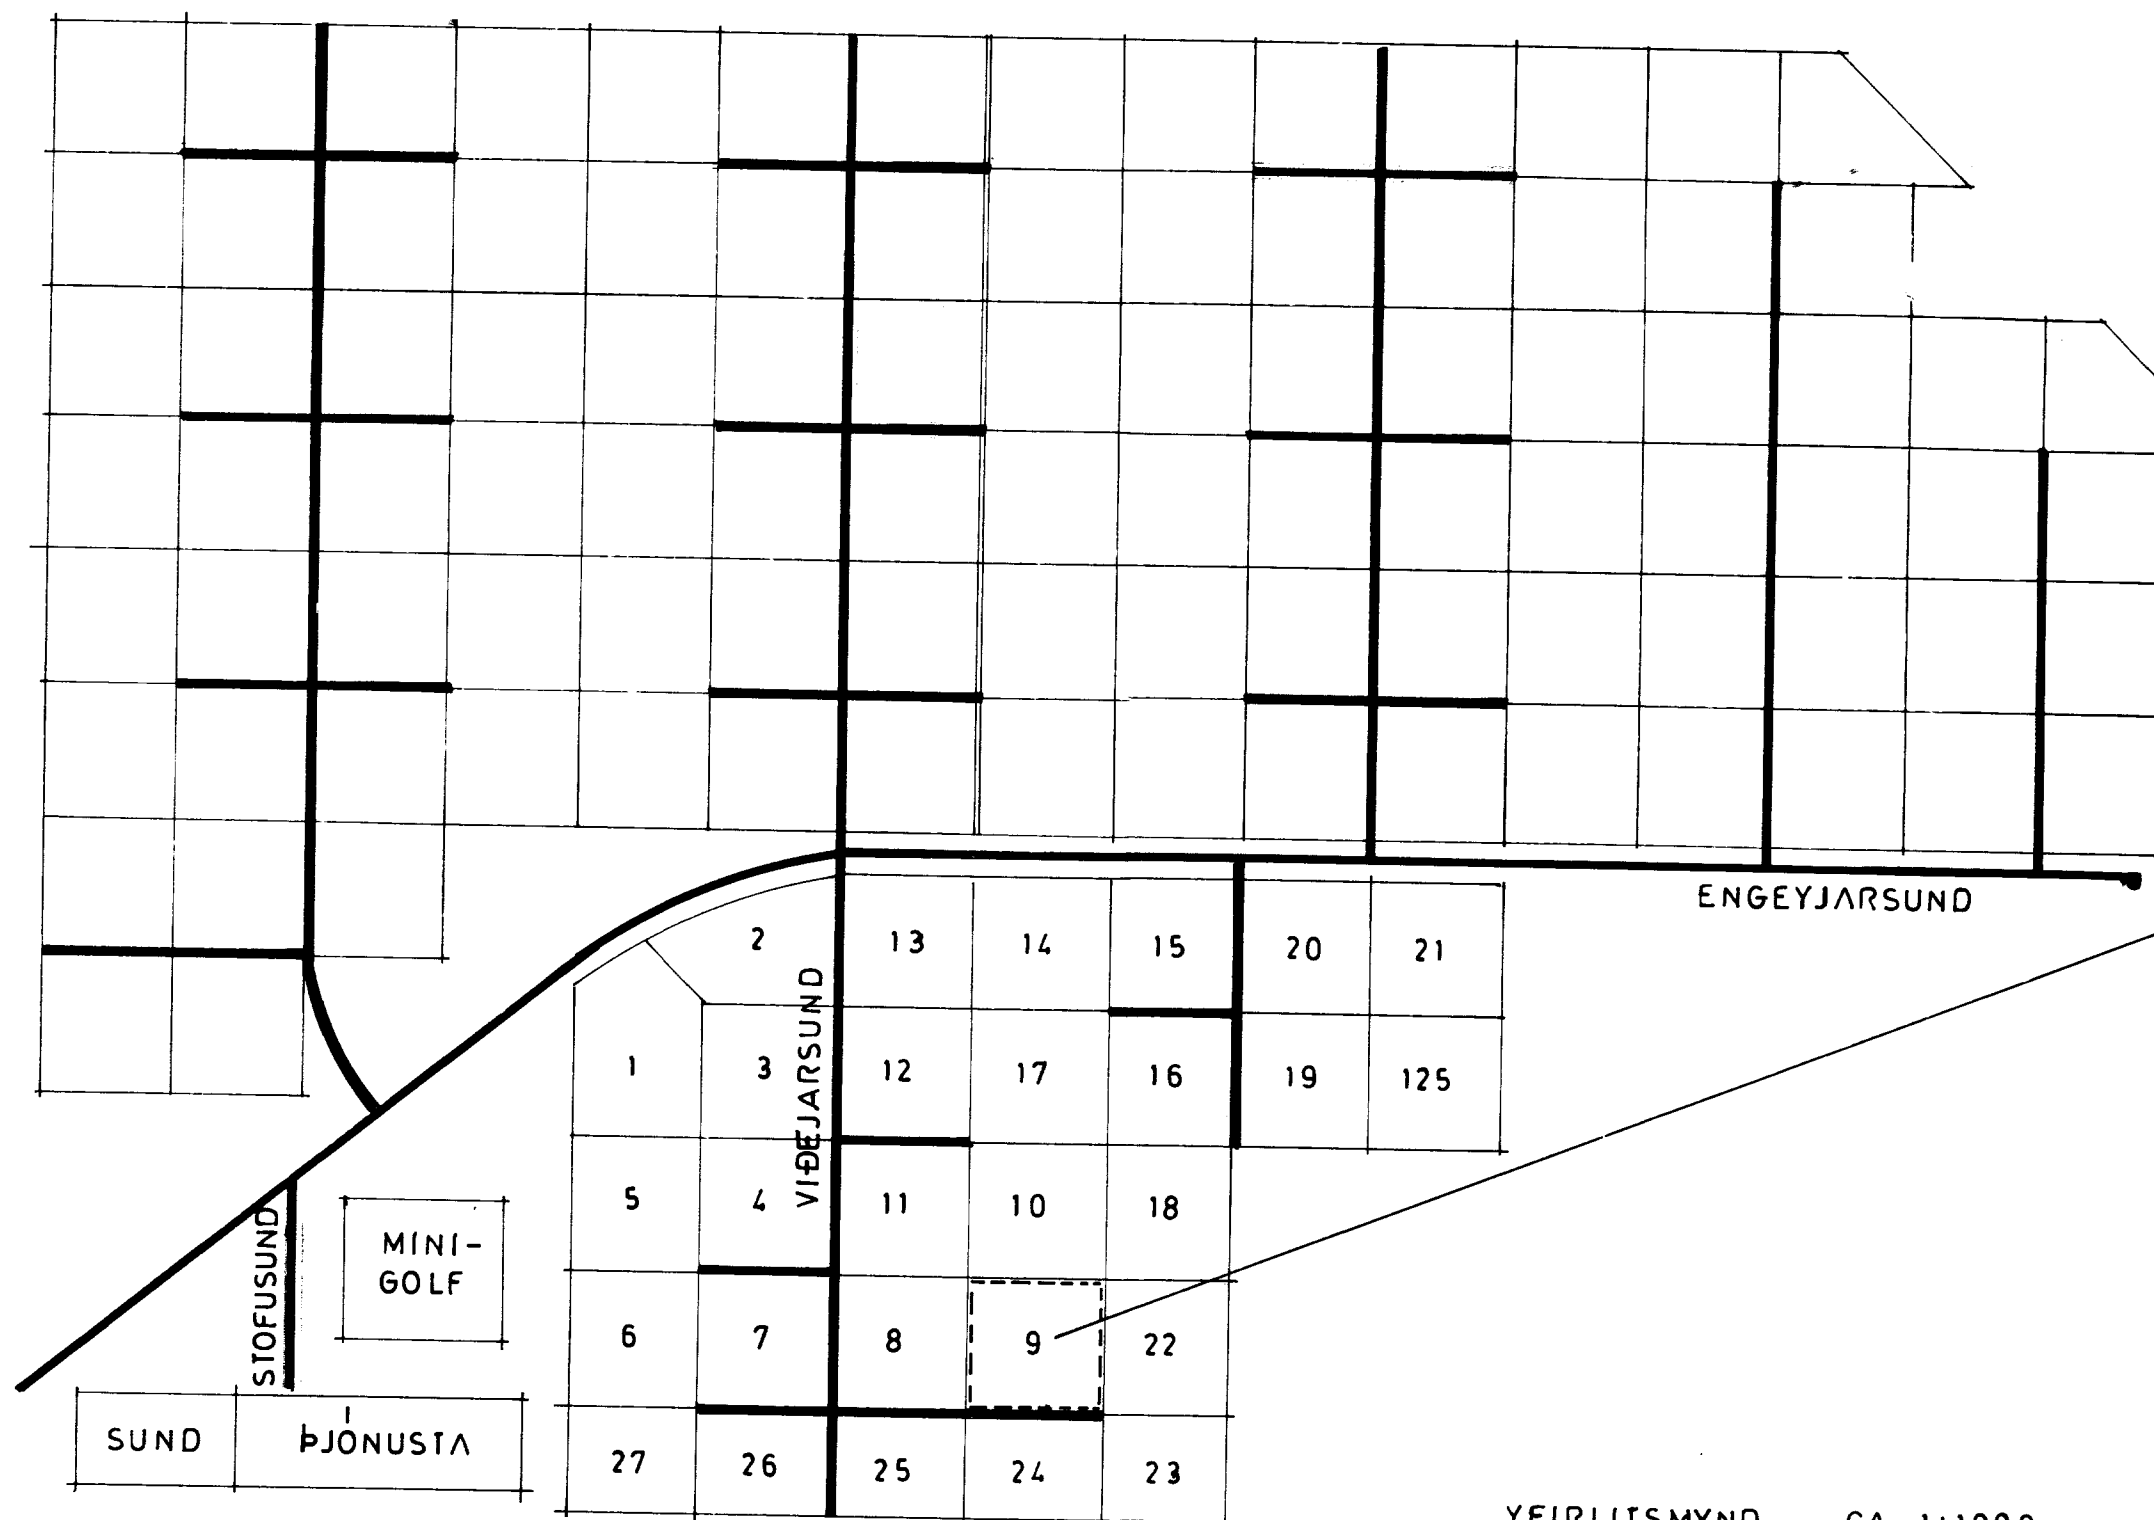

YFIRLITSMYND CA. 1:1000

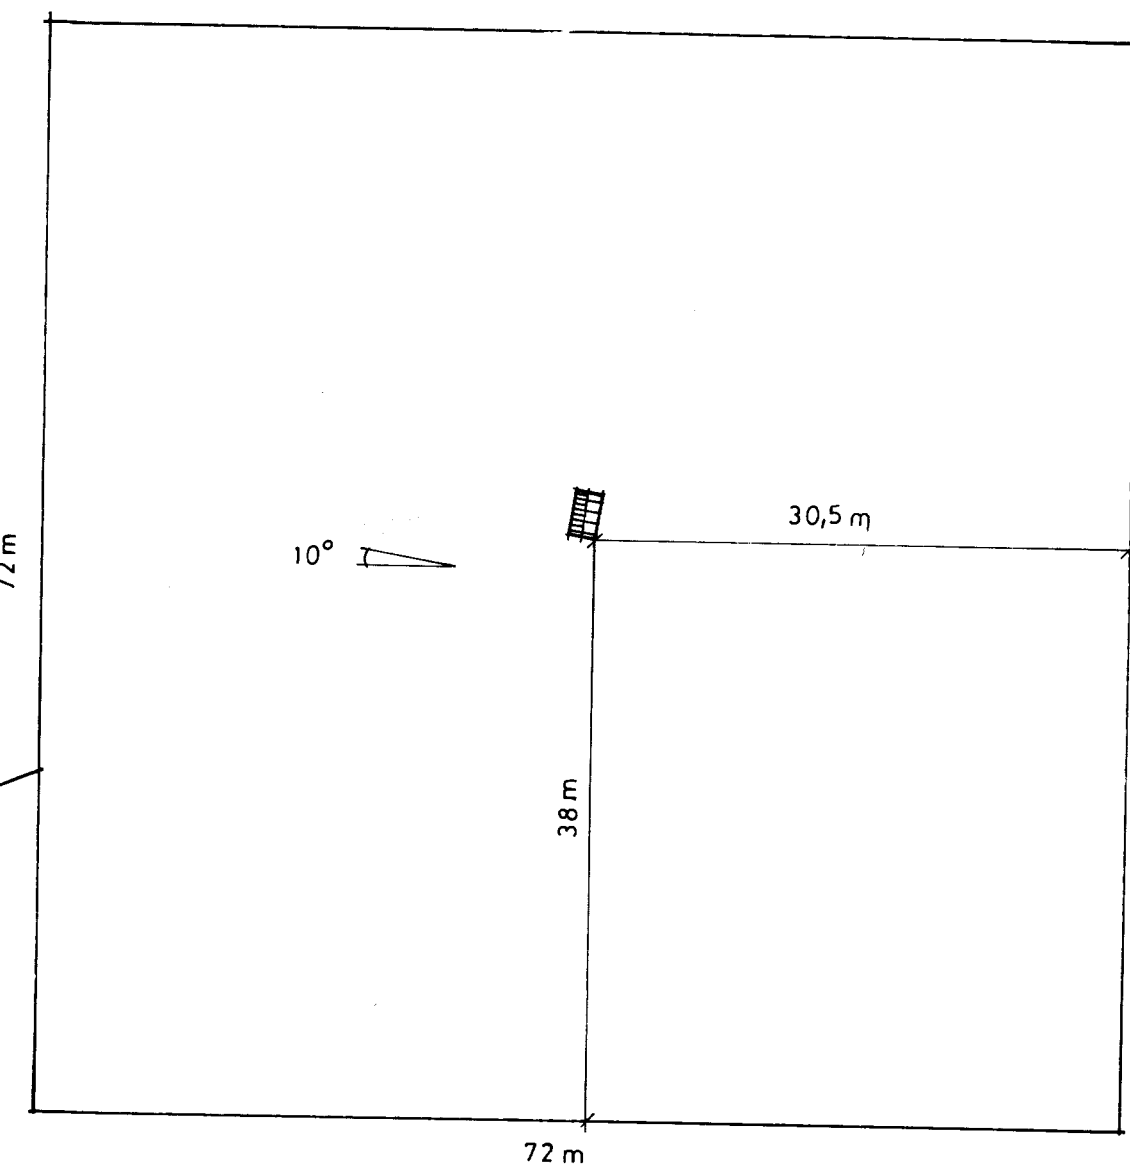

AFSTÖÐUMYND 1:500

VERKÆRAGEYMSLA

flatarmál: 6 m²

undirstöður: steyptar í G'rör

veggir: einföld trégrind klædd

utan með láréttri valnasklæðningu

þak klætt með búrústi

TEIKNISTOFA
Laugavegi 96
REYKJAVÍK sími 179 80

VERKÆRAGEYMSLA Á LÖÐ NR 9.
Í HRAUNBORGUM

njórður geirdal

grunnmynd, úllit,
afstöðumynd, yfirlitsmynd.

mkv 1:50 1:500 1:1000

verk nr teikn nr

dags 08.05.92

breytt

Njórður Geirdal