
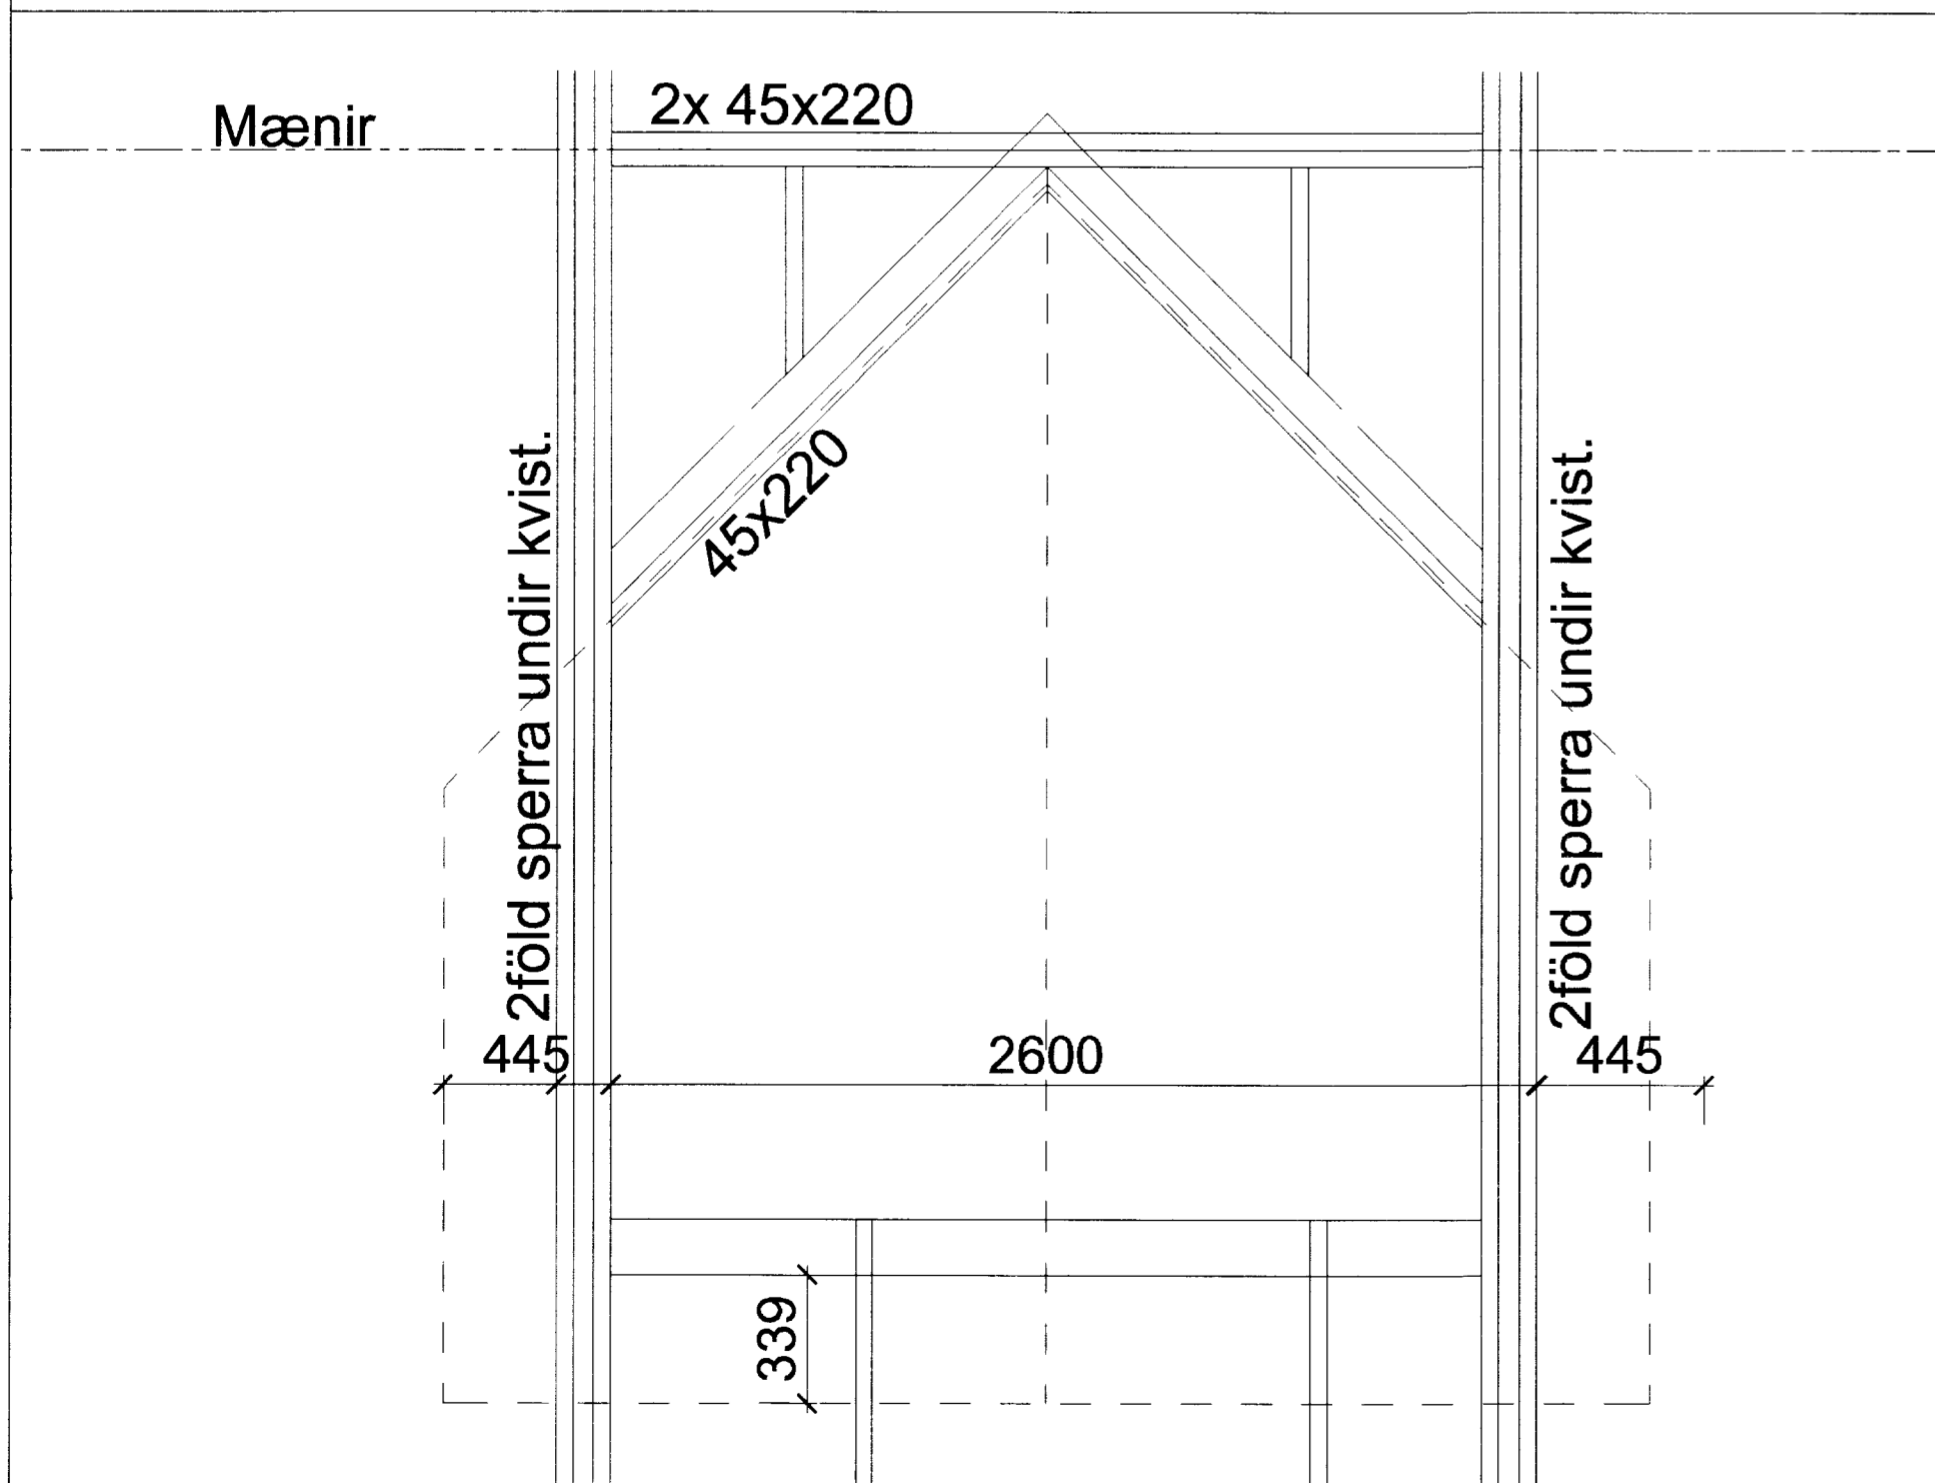


SNID N1 - N1.


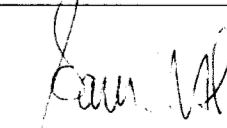


GRUNNMYND KVISTOPS

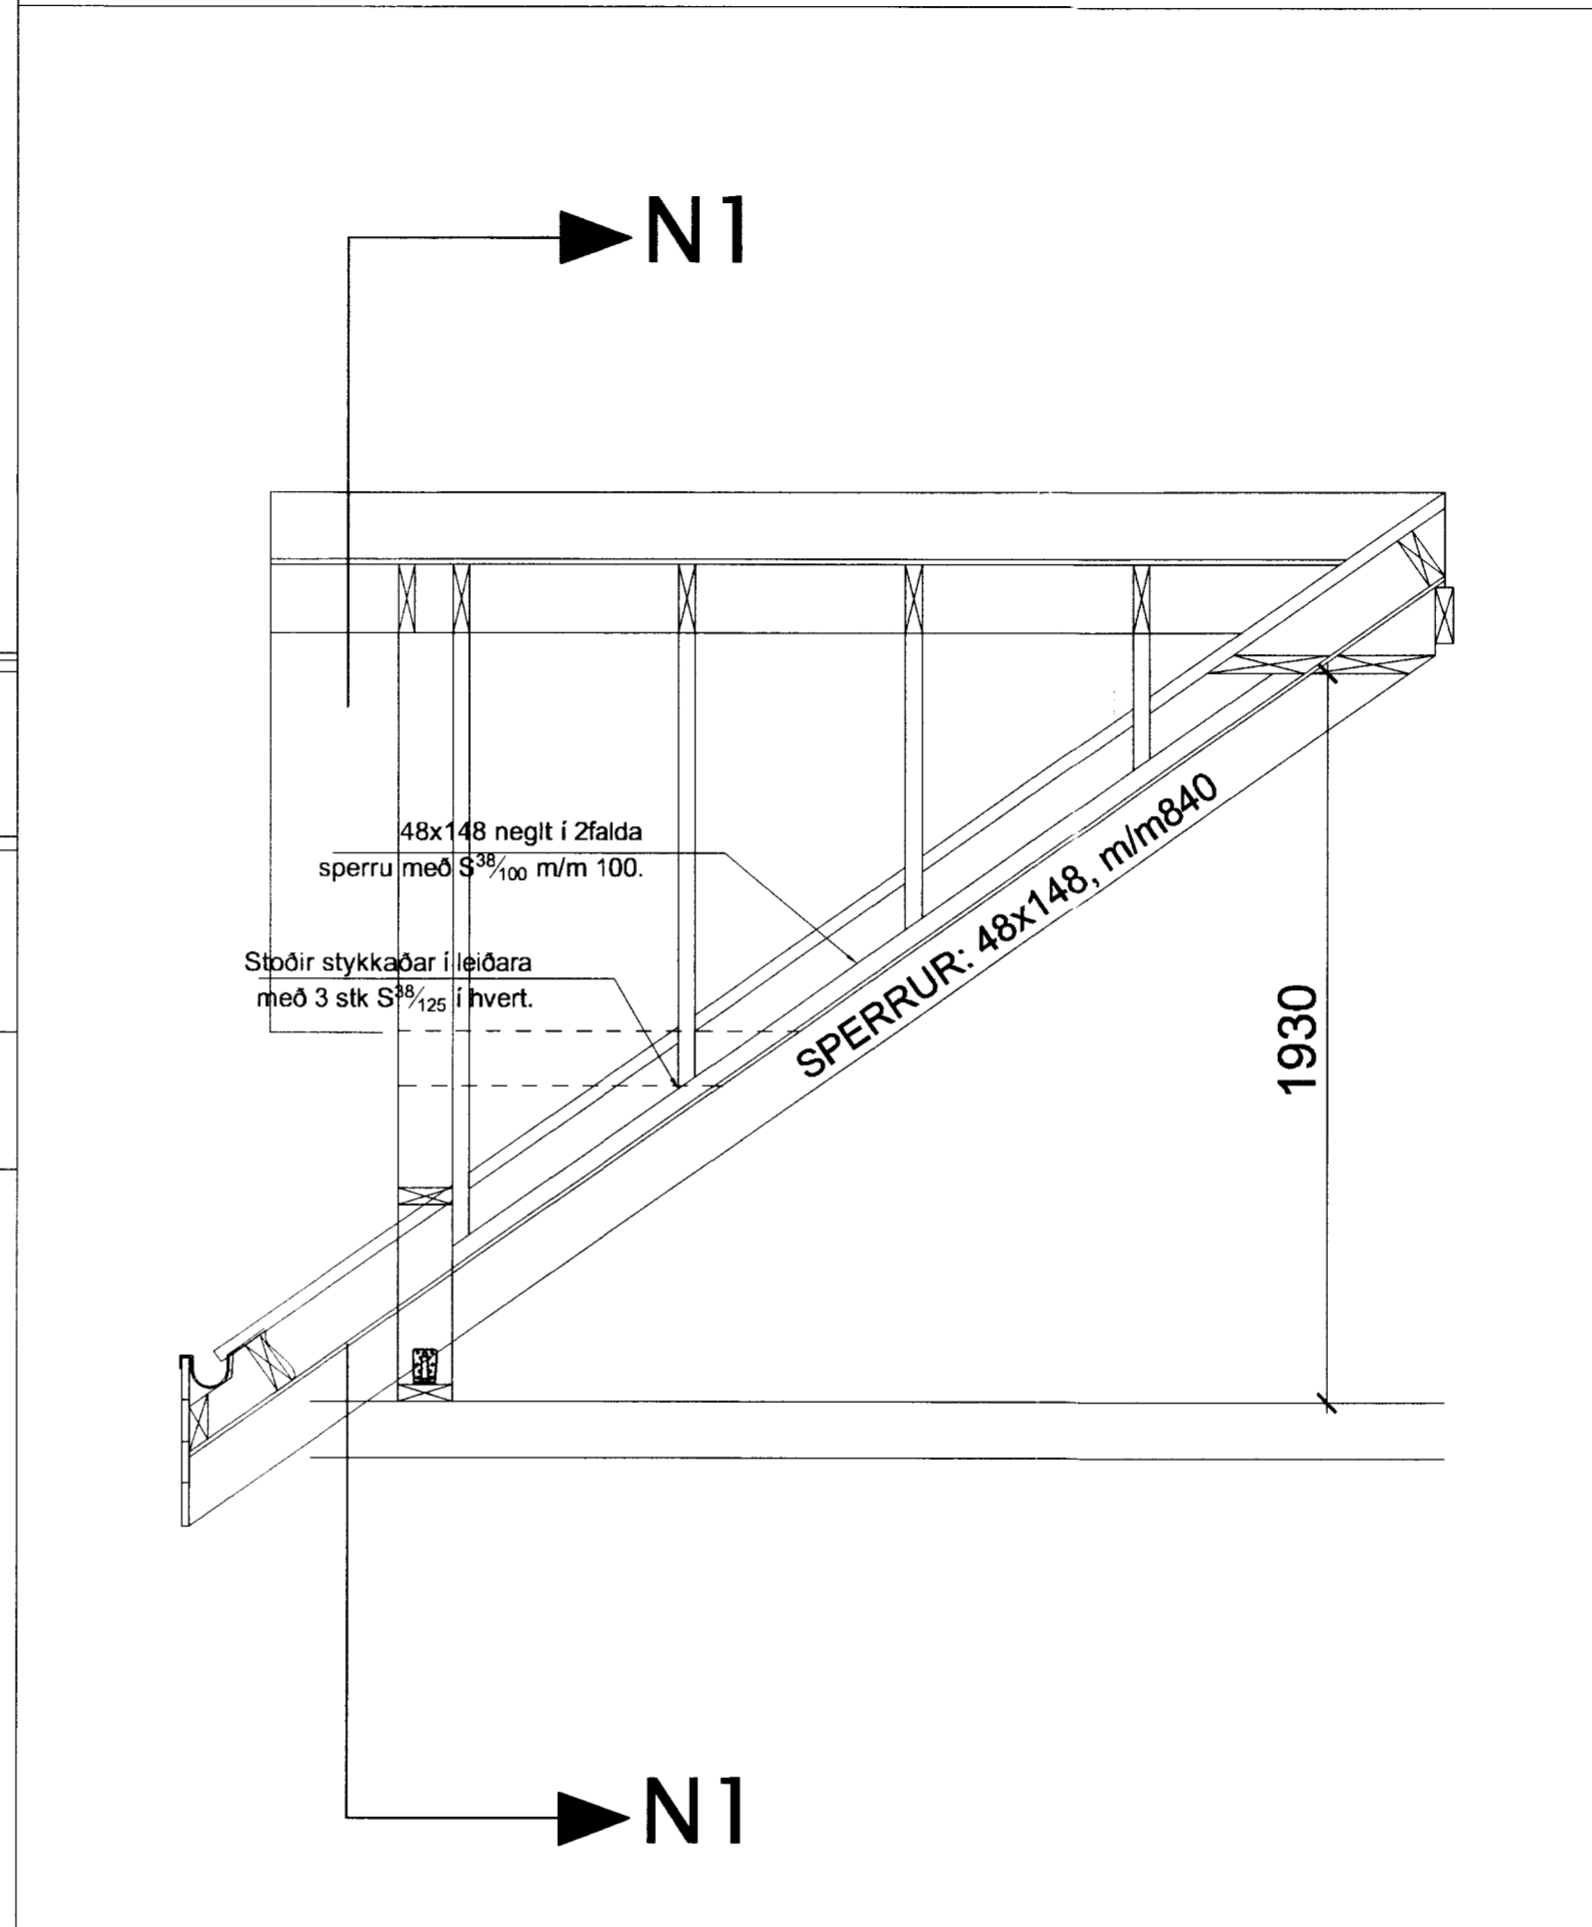

Festingar kvists að öðru leiti en fram er tekið á teikningu er samsvarandi og almennt gildir um þakið.

Sumarhús með grindarmál 7,0 x 12,66 m og þakhalla 35°.

Breytingar:	
 Teikni- og verkfræðisjónusta SELFOSSI	
Vinnustofa:	Stóru-Sandvík 4, 801 Selfoss. Sími 482-1738 / 898-9199 Netfang: samsk@simet.is
Áb.m. og réttahafi ©:	Samúel Smári Hreggviðsson, byggingatekni- og verkfræðingur, M.T.F.Í. Kt.: 200752-4659
Viðfangsefni:	VIÐEYJARSUND 19, Hraunkoti, Grímsnes- og Grafningshreppi.
Verkhúti:	KVISTUR, SNID OG SKÝRINGAR
Málkvarði:	1:50 og 1:20
Teiknað/Reiknað:	ssh
Dagsetning:	Stóru-Sandvík 4, 1. október 2006
Samþykkt:	
Verknúmer:	SN-06,12
Teikn.númer:	2-05