



SUMARBÚSTADUR HARDAR KRISTJÁNSSONAR

AD HRAUNKOTTI, GRÍMSNESI


LÓÐ NR. 2 VIÐ VIDEYJARSUND

Samp. 31/8 '98


Hinn Kristjánsson

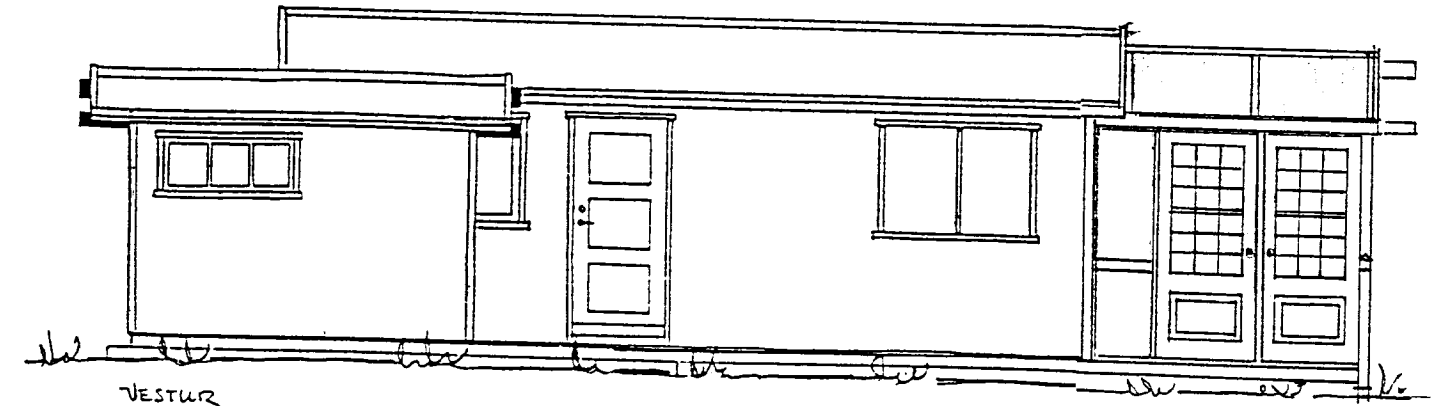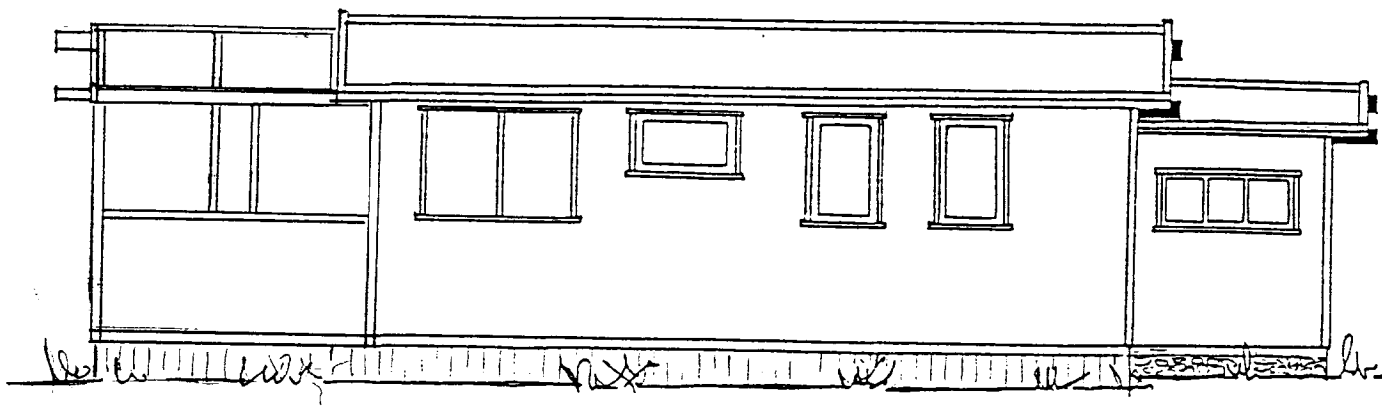



VESTUR

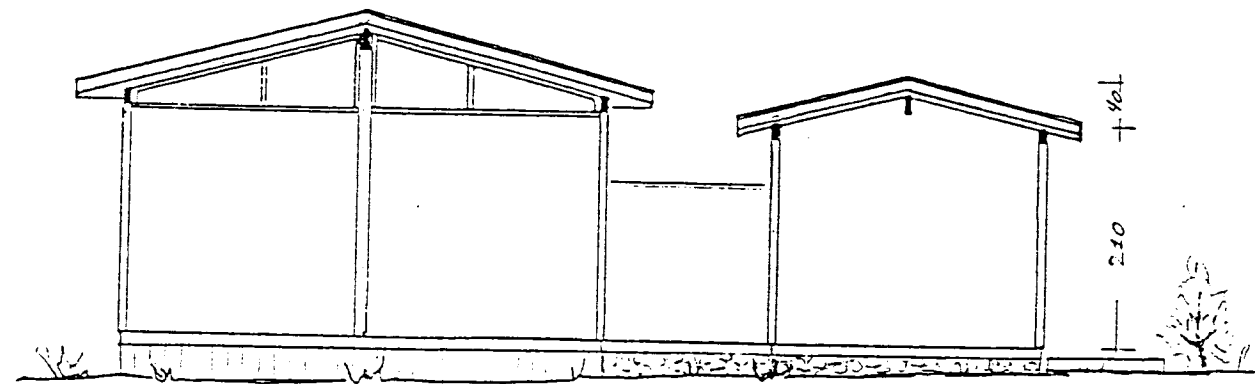

NOZDUR

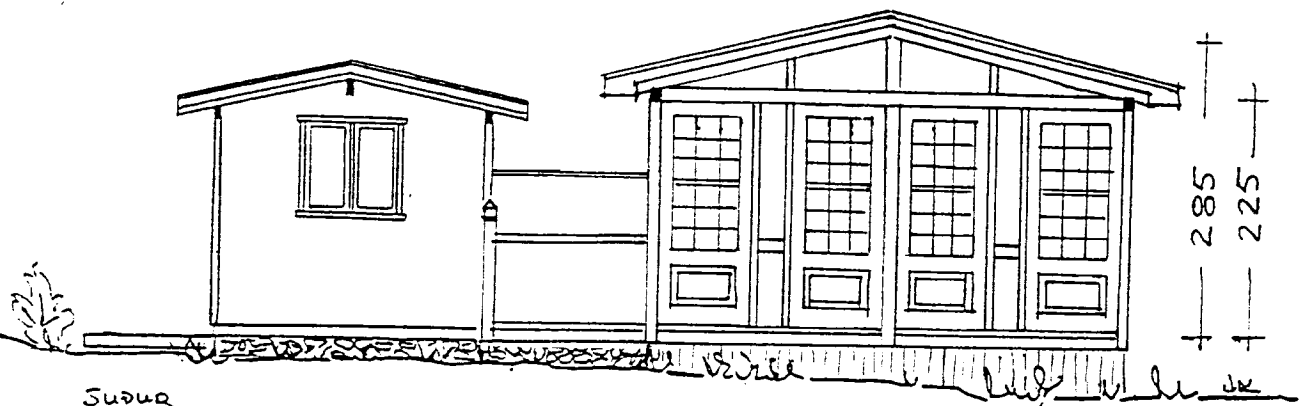

SUDUR

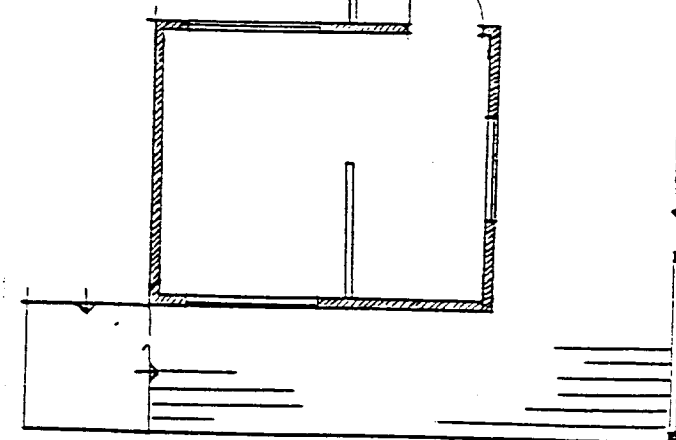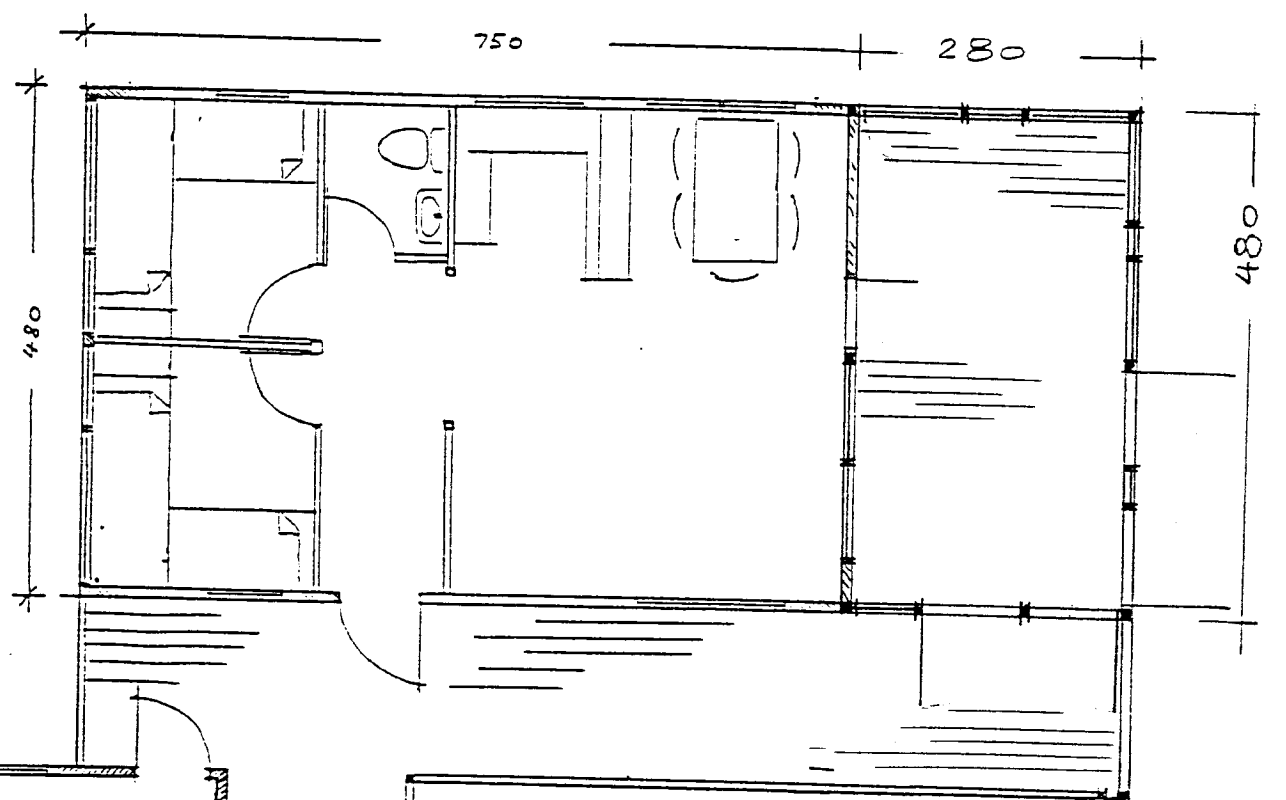

GRÖÐLURHÚS


YFIRBYGGING YFIR VEROND.

EFNI: GRIND ÚR TÍMBRI

ÞAK MEÐ PLASTI, TVÖFÖLDU 16 W/M

VEGFIR MEÐ 4 W/M PLAST RÚÐUM

OG 30 W/M P. AL HURÐUM.

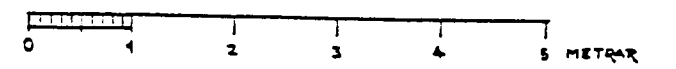

M. 1:75

REYKJAVÍK Í AGÚST 1998

Hinn Kristjánsson