



VESTUR

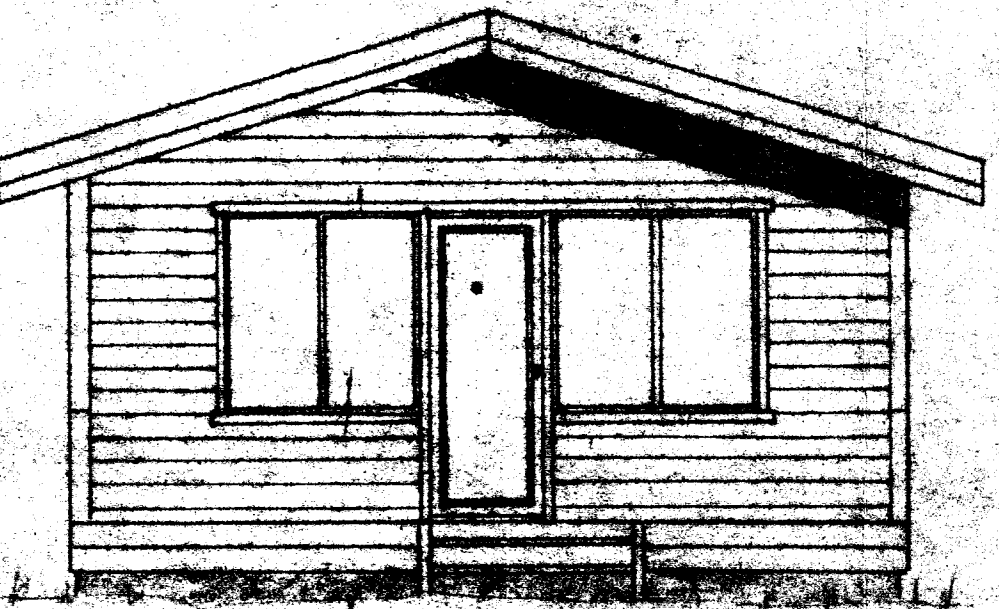

SUDUR


ÖHEIMIT
 ERÍAD LÍÐA TEFILPÍÐAR
 TEIKNINGU NEMA MÓÐ LAYFI
 HOFURDAR

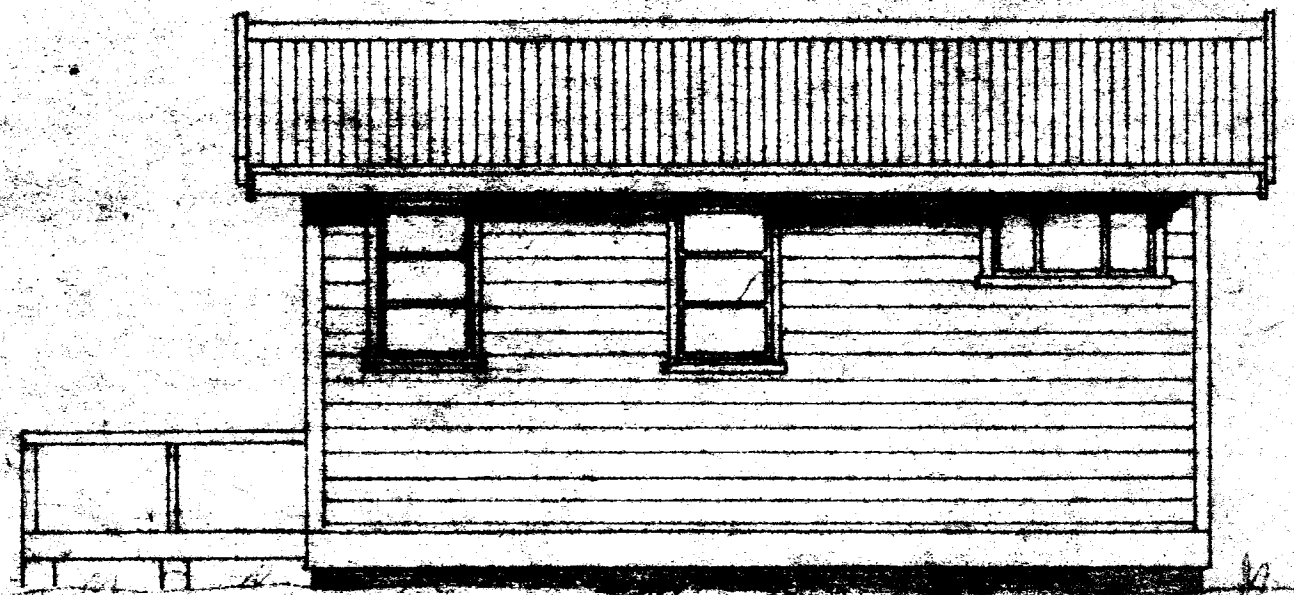


AUSTUR



NORDUR

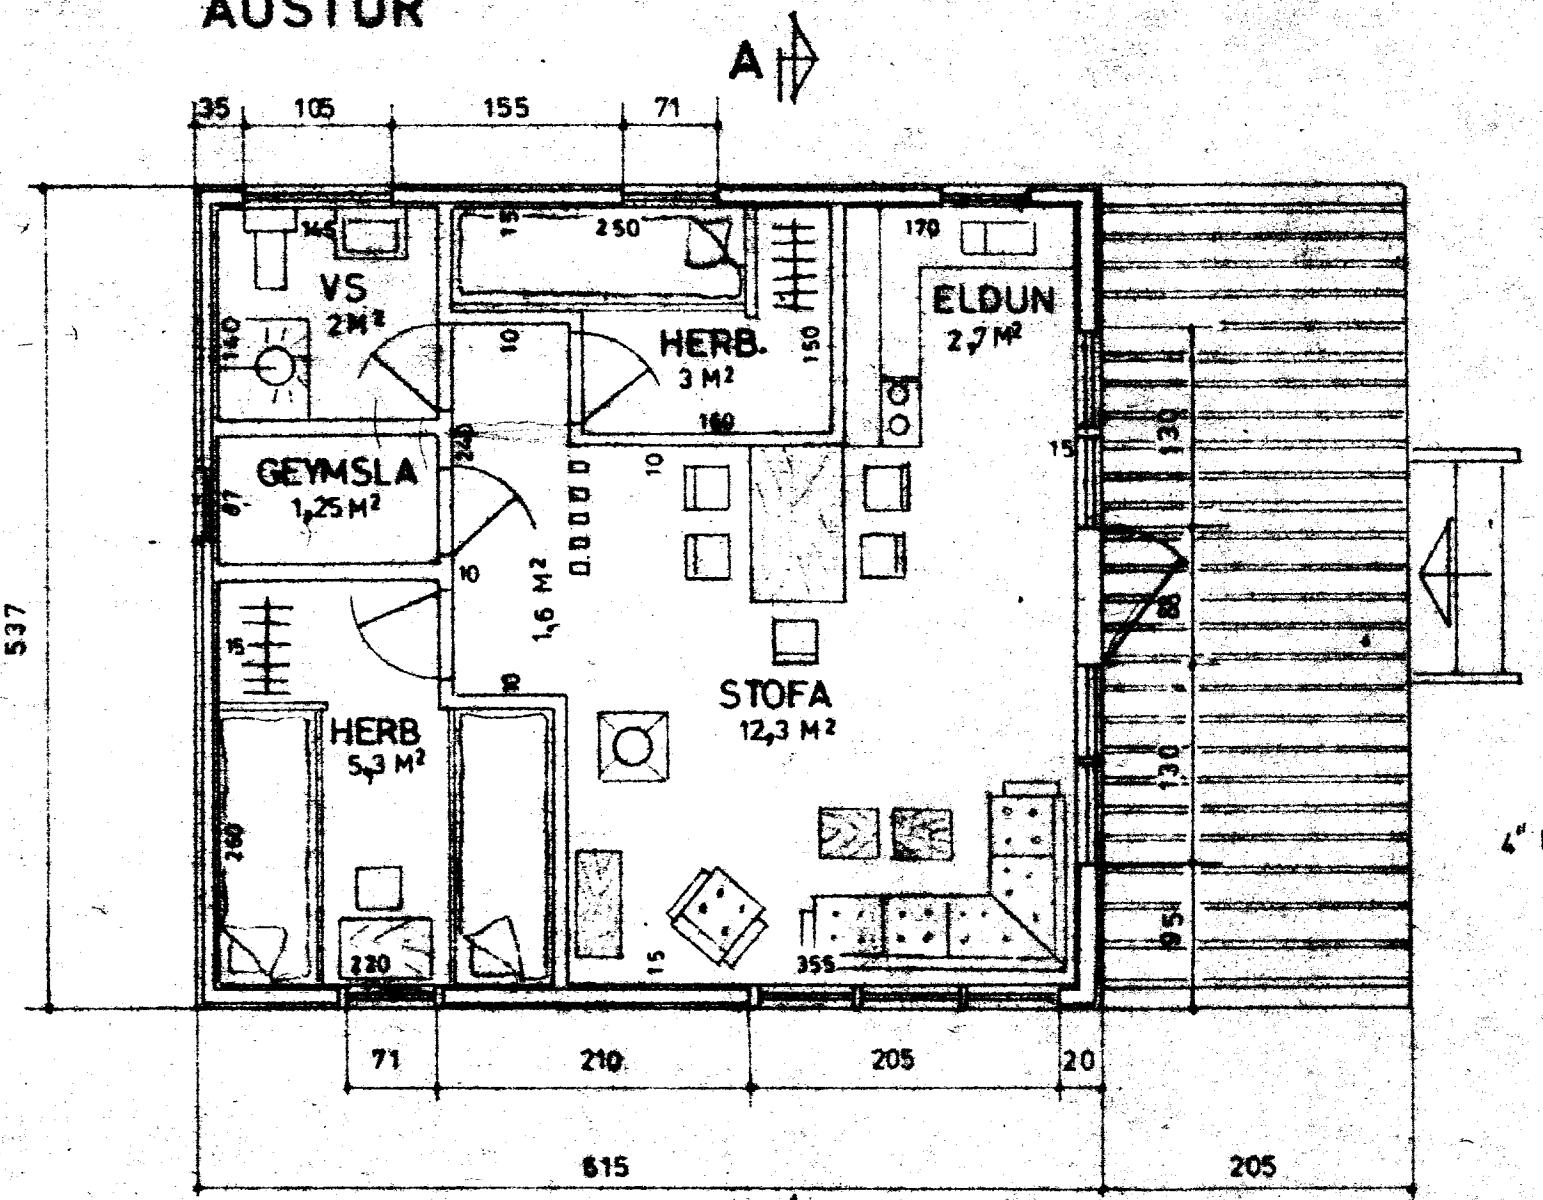

GRUNNMYND

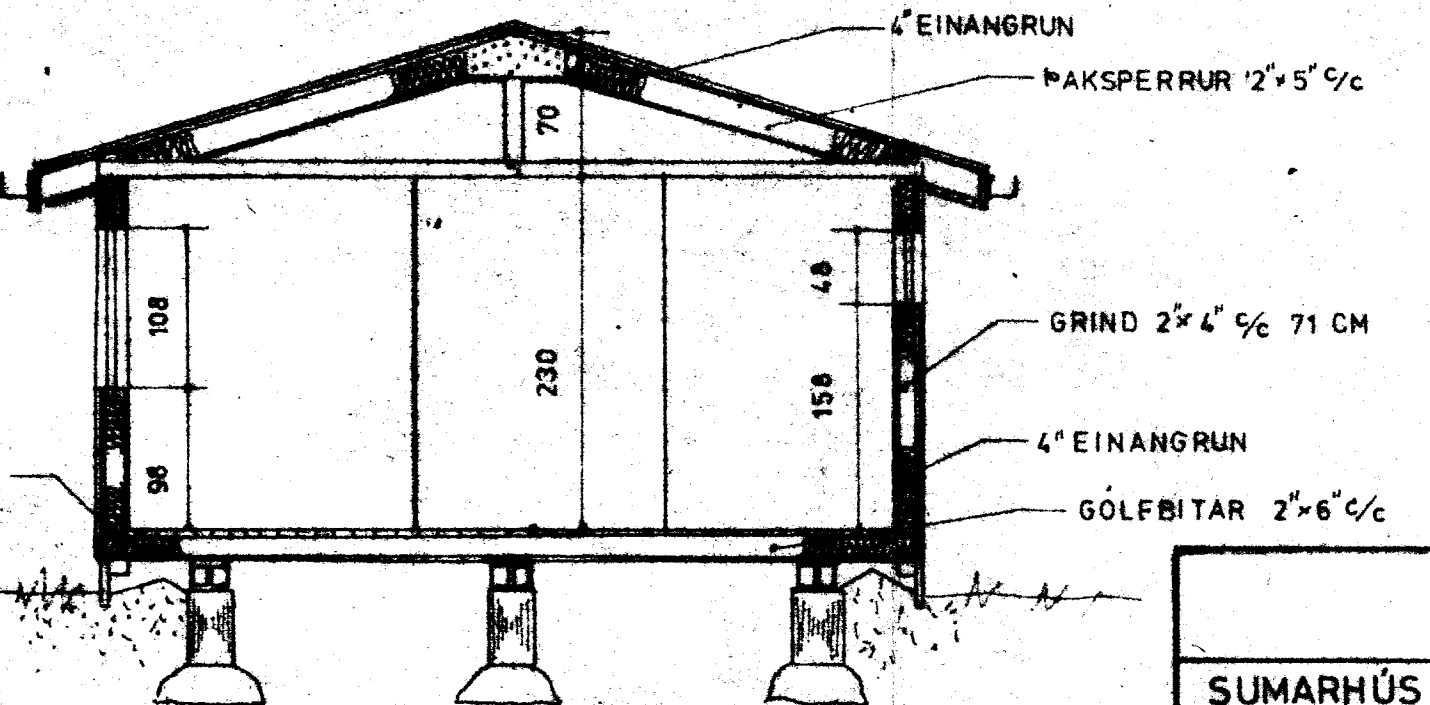

SNID A-A

SUMARHÚS:
 GERÐ _____ A 1-2
 GRUNNFLÖTUR _____ 33 FERMETRAR
 SÓLVERÖND _____ 11 _____

TEIKNIVANGUR SIMI 118 20		
SUMARHÚS Í LANDI		
MKV 1:50	EIGANDI: <i>Guðm. Ingiradóttir</i>	DAGS: TEIKNAB: REIKNAB:
		NR. 1 002

SNID Í GLUGGA OG VEGGI TEIKN. NR. Sn 16