
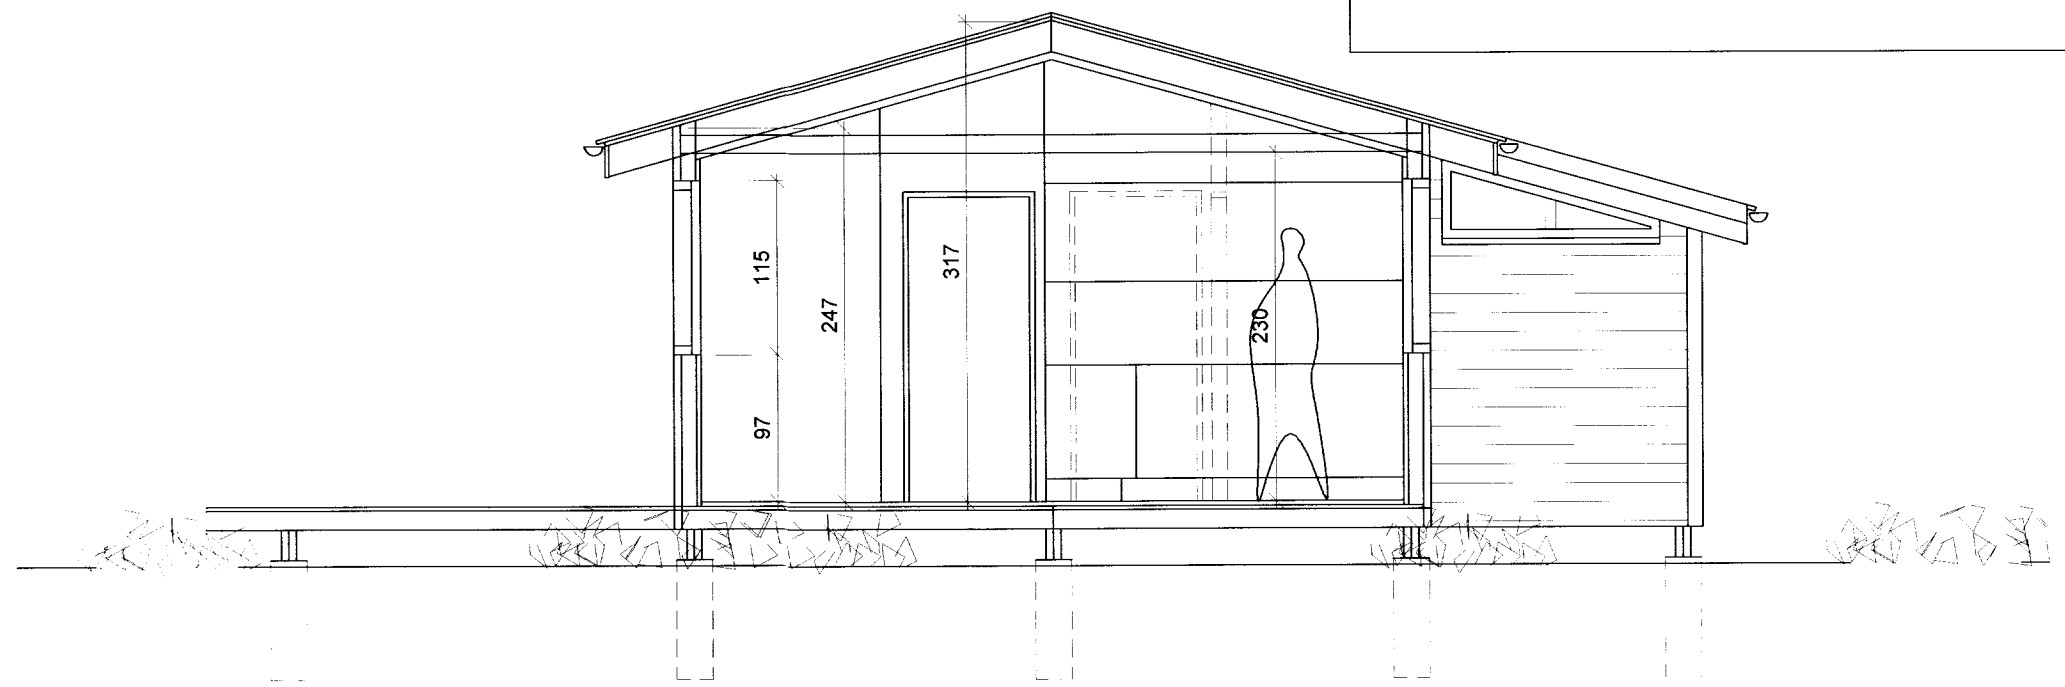


Viðeyjarsund 7 Hraunkotslandi
Grímsneslandi

Samp. 15.07.2003

Handwritten signature

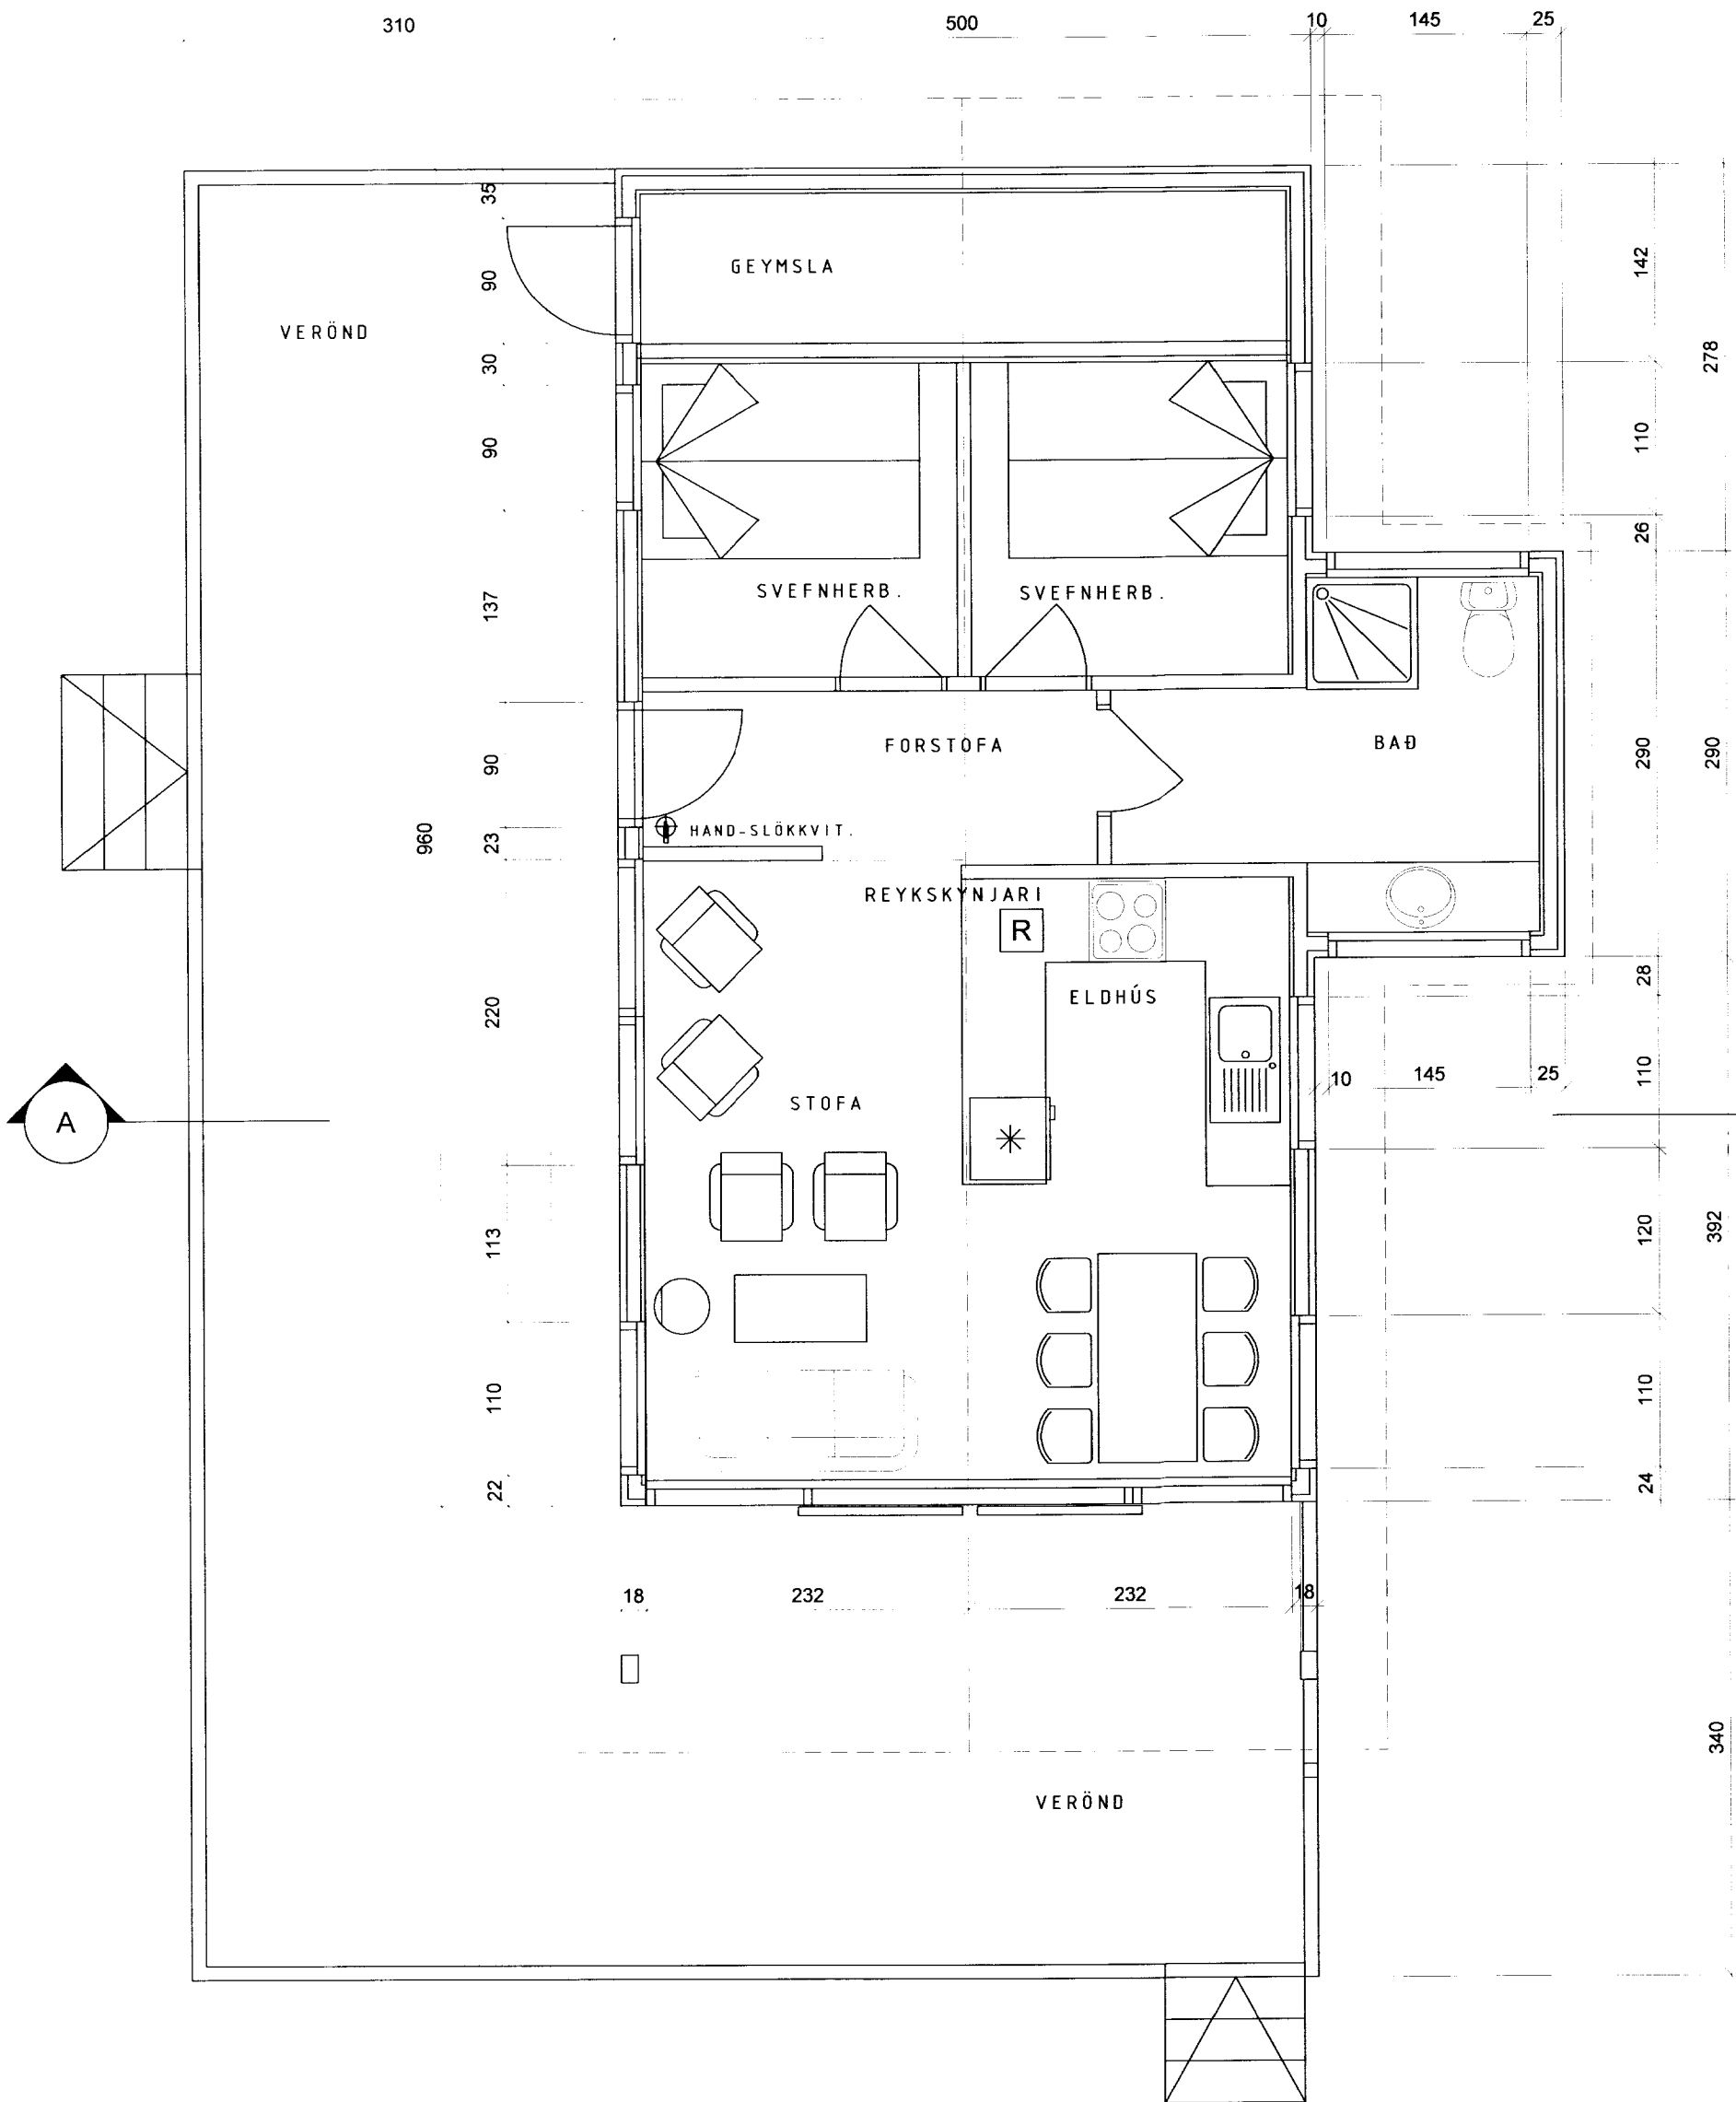

SNID A - A

LÝSING:


ÞAK:
BÁRUJÁRN
ÞAKPAPPI
KLÆÐNING 25 x 150 mm FURA.
STEINULL 125 mm ÞÉTTULL
RAKAVÖRN
PANELL EÐA KRÖSSVIÐUR
SPERRUR 48 x 148 mm C/C 60 sm.

VEGGIR:
GRIND 48 x 98 mm
EINANGRUN 100 mm STEINULL
KLÆTT UTAN MEÐ LÁRÉTTRI VATNSKLÆÐNINGU
KLÆTT INNAN MEÐ VIÐARÞYLLJUM

GÓLF:
22 mm RAKAPÉTTAR SPÓNAPLÖTUR
RAKAVÖRN
STEINULL 100 mm
MÚSANET EÐA GATAÐ BLIKK
GÓLFBITAR 50 x 150 mm C/C 40CM
DREGARAR 2 x 50 x 50 x 200 mm (skrúfaðir saman)
GEGNVARÐIR STAURAR EÐA STEINSTEYPA

STÆRÐIR:
48,0 m² STÆKKUN 5,2 m²
192,0 m² STÆKKUN 10,4 m²

UM STÆRÐ OG STAÐSETNINGU Á ROTDRÓ.
SJÁ REGLUGERÐ HEILBRIGÐISEFTIRLITS RÍKISINS
NEYSLUVATN ER ÖR VEITUKERFI FYRIR SVÆÐIÐ.

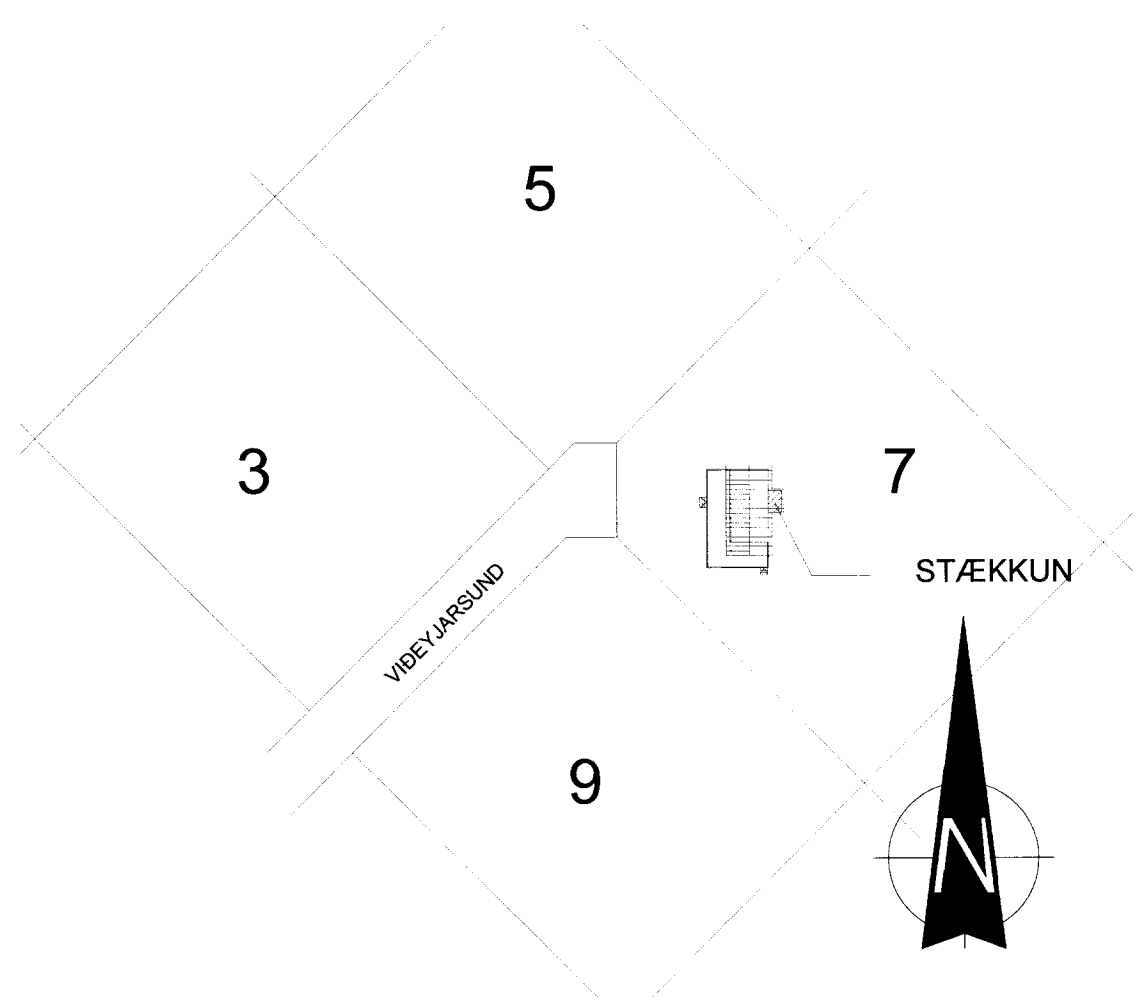

AFSTÖÐUMYND 1:1000

VERKEFNI Viðeyjarsund 7 Hraunkotslandi Grímsneslandi	DAGS 07.03.2003	VERK.NR.
Grunnmynd 1: 50 og afstöðumynd 1: 500	BR.	TEIKN. Á.Á. TEIKN.NR. AF 2 101
ARKO 170441-4519 ÁSMUNDUR JÓHANSSON	<i>Handwritten signature</i> sími 8992943 netfang asj@ir.is	