
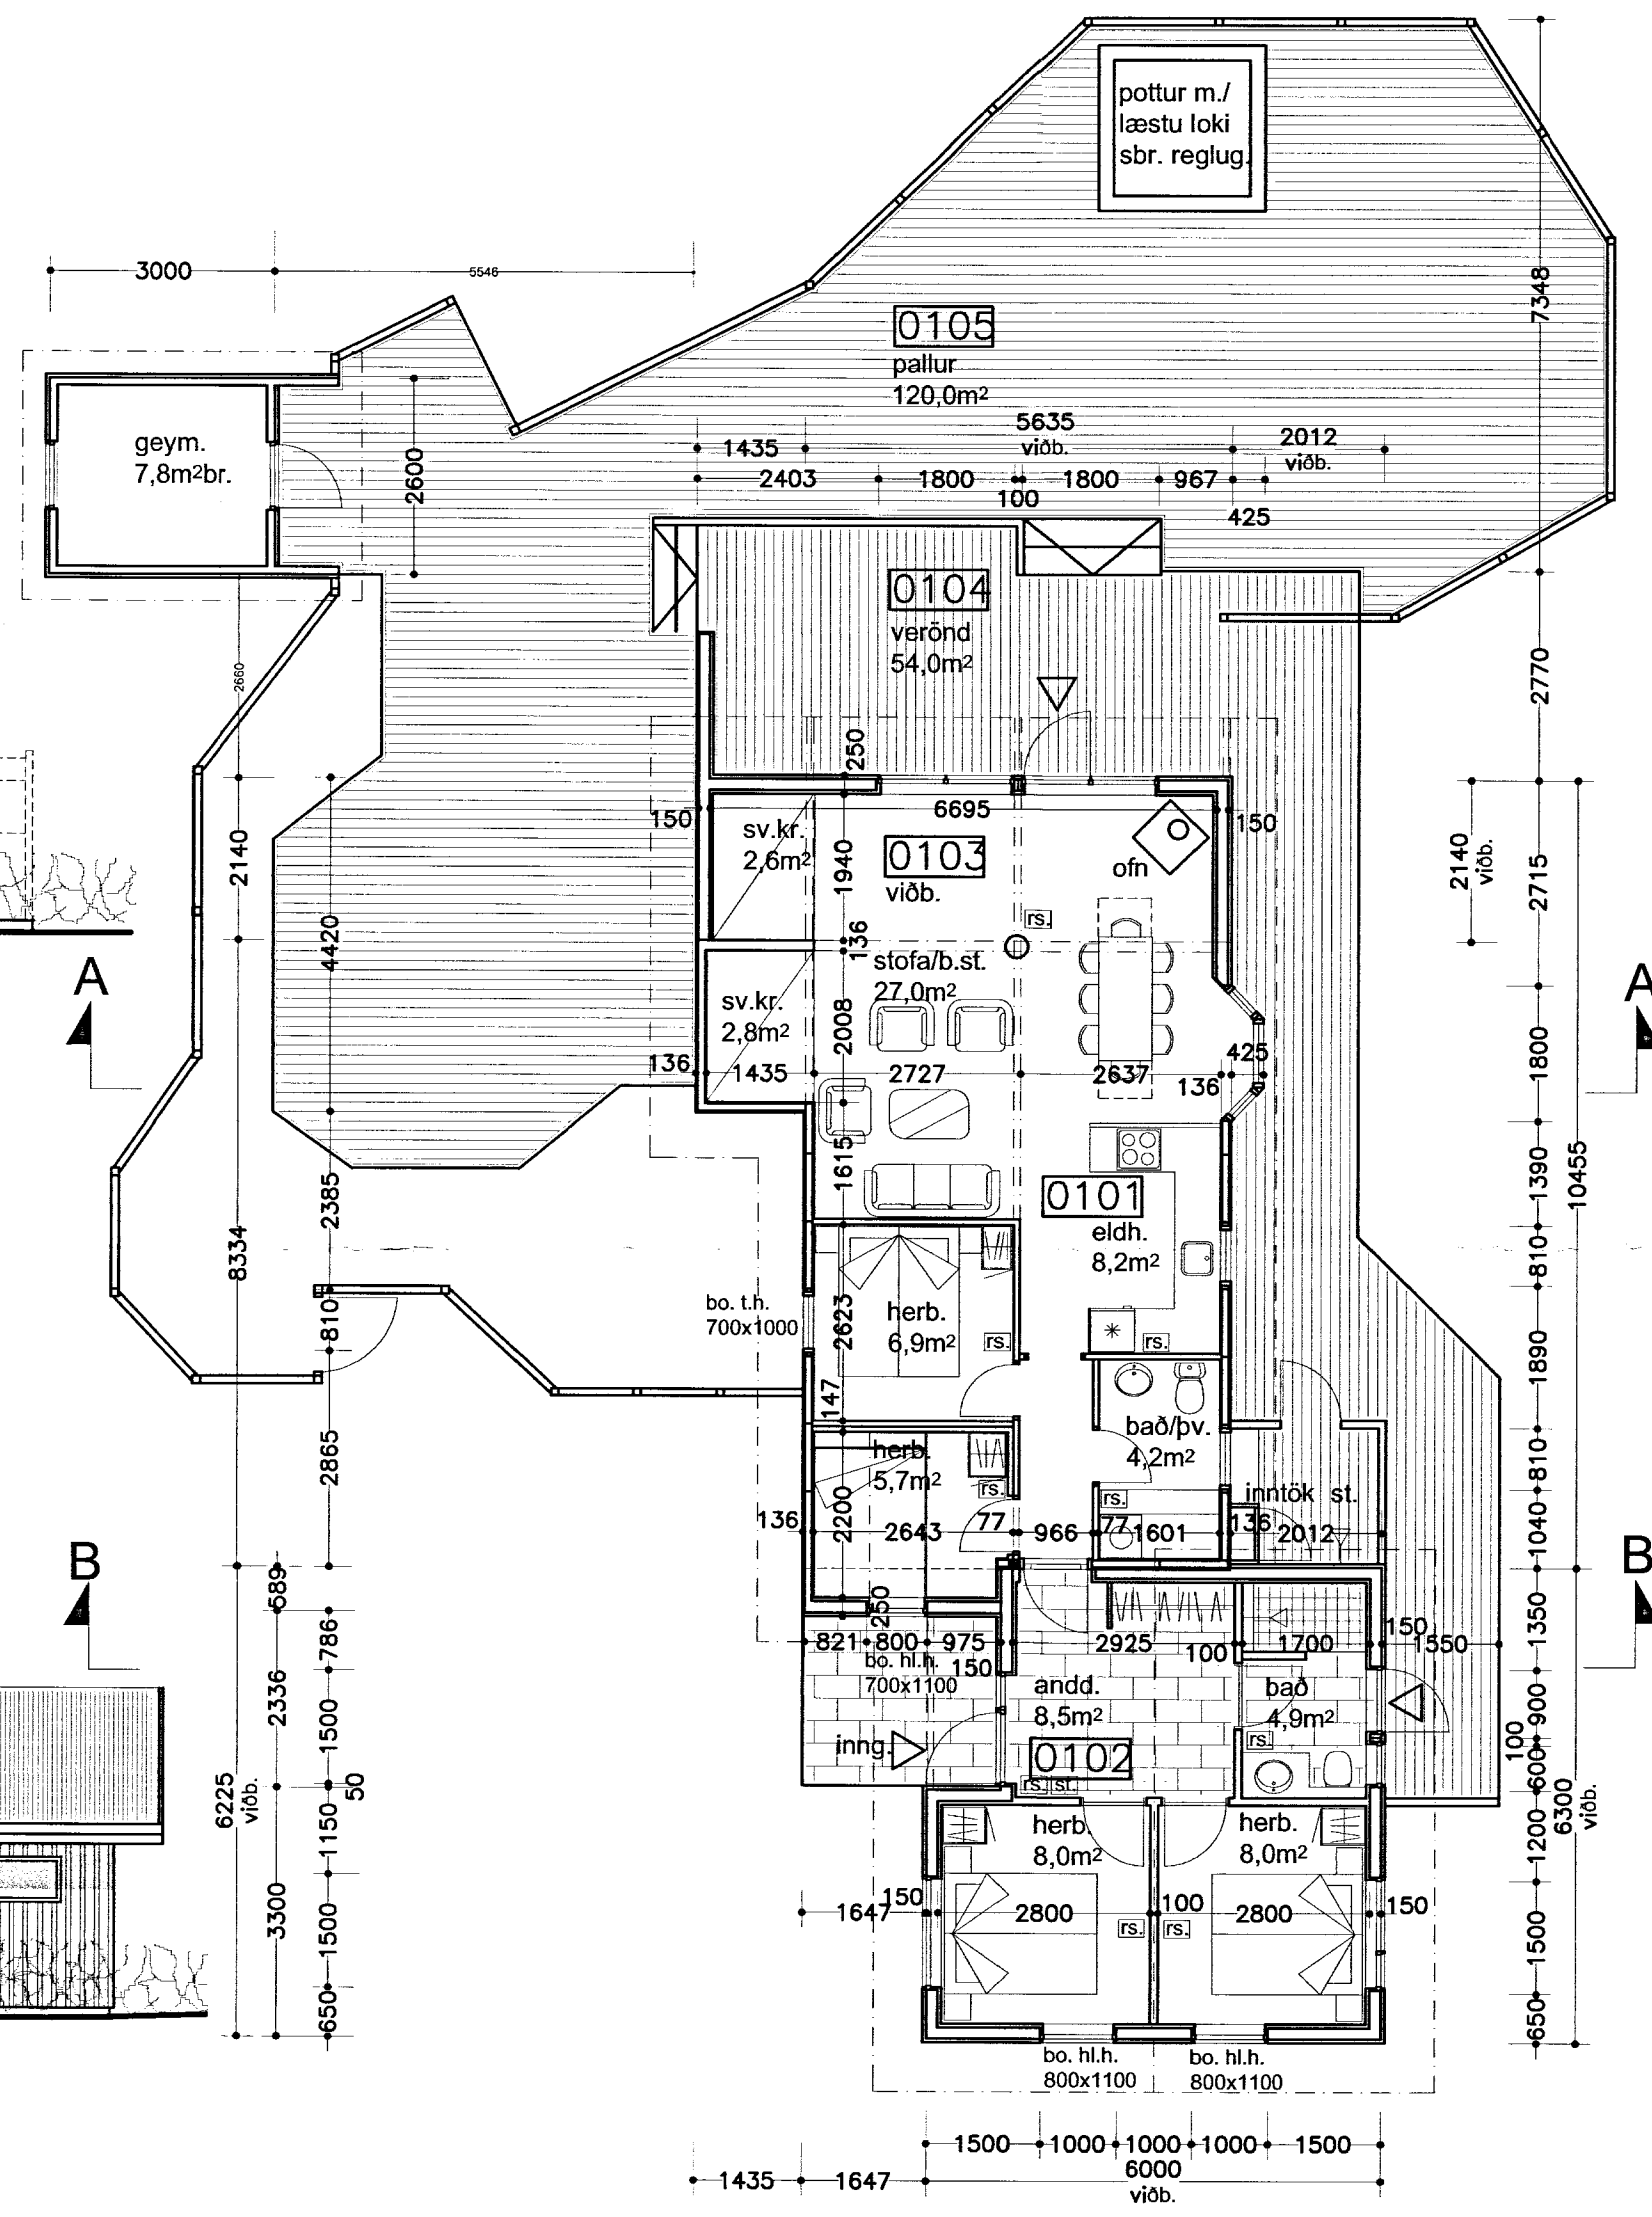


SAMPYKKT
 30 AUG. 2013
Ingi Gunnarsson
 Byggingarfræðingur og Flóahafi

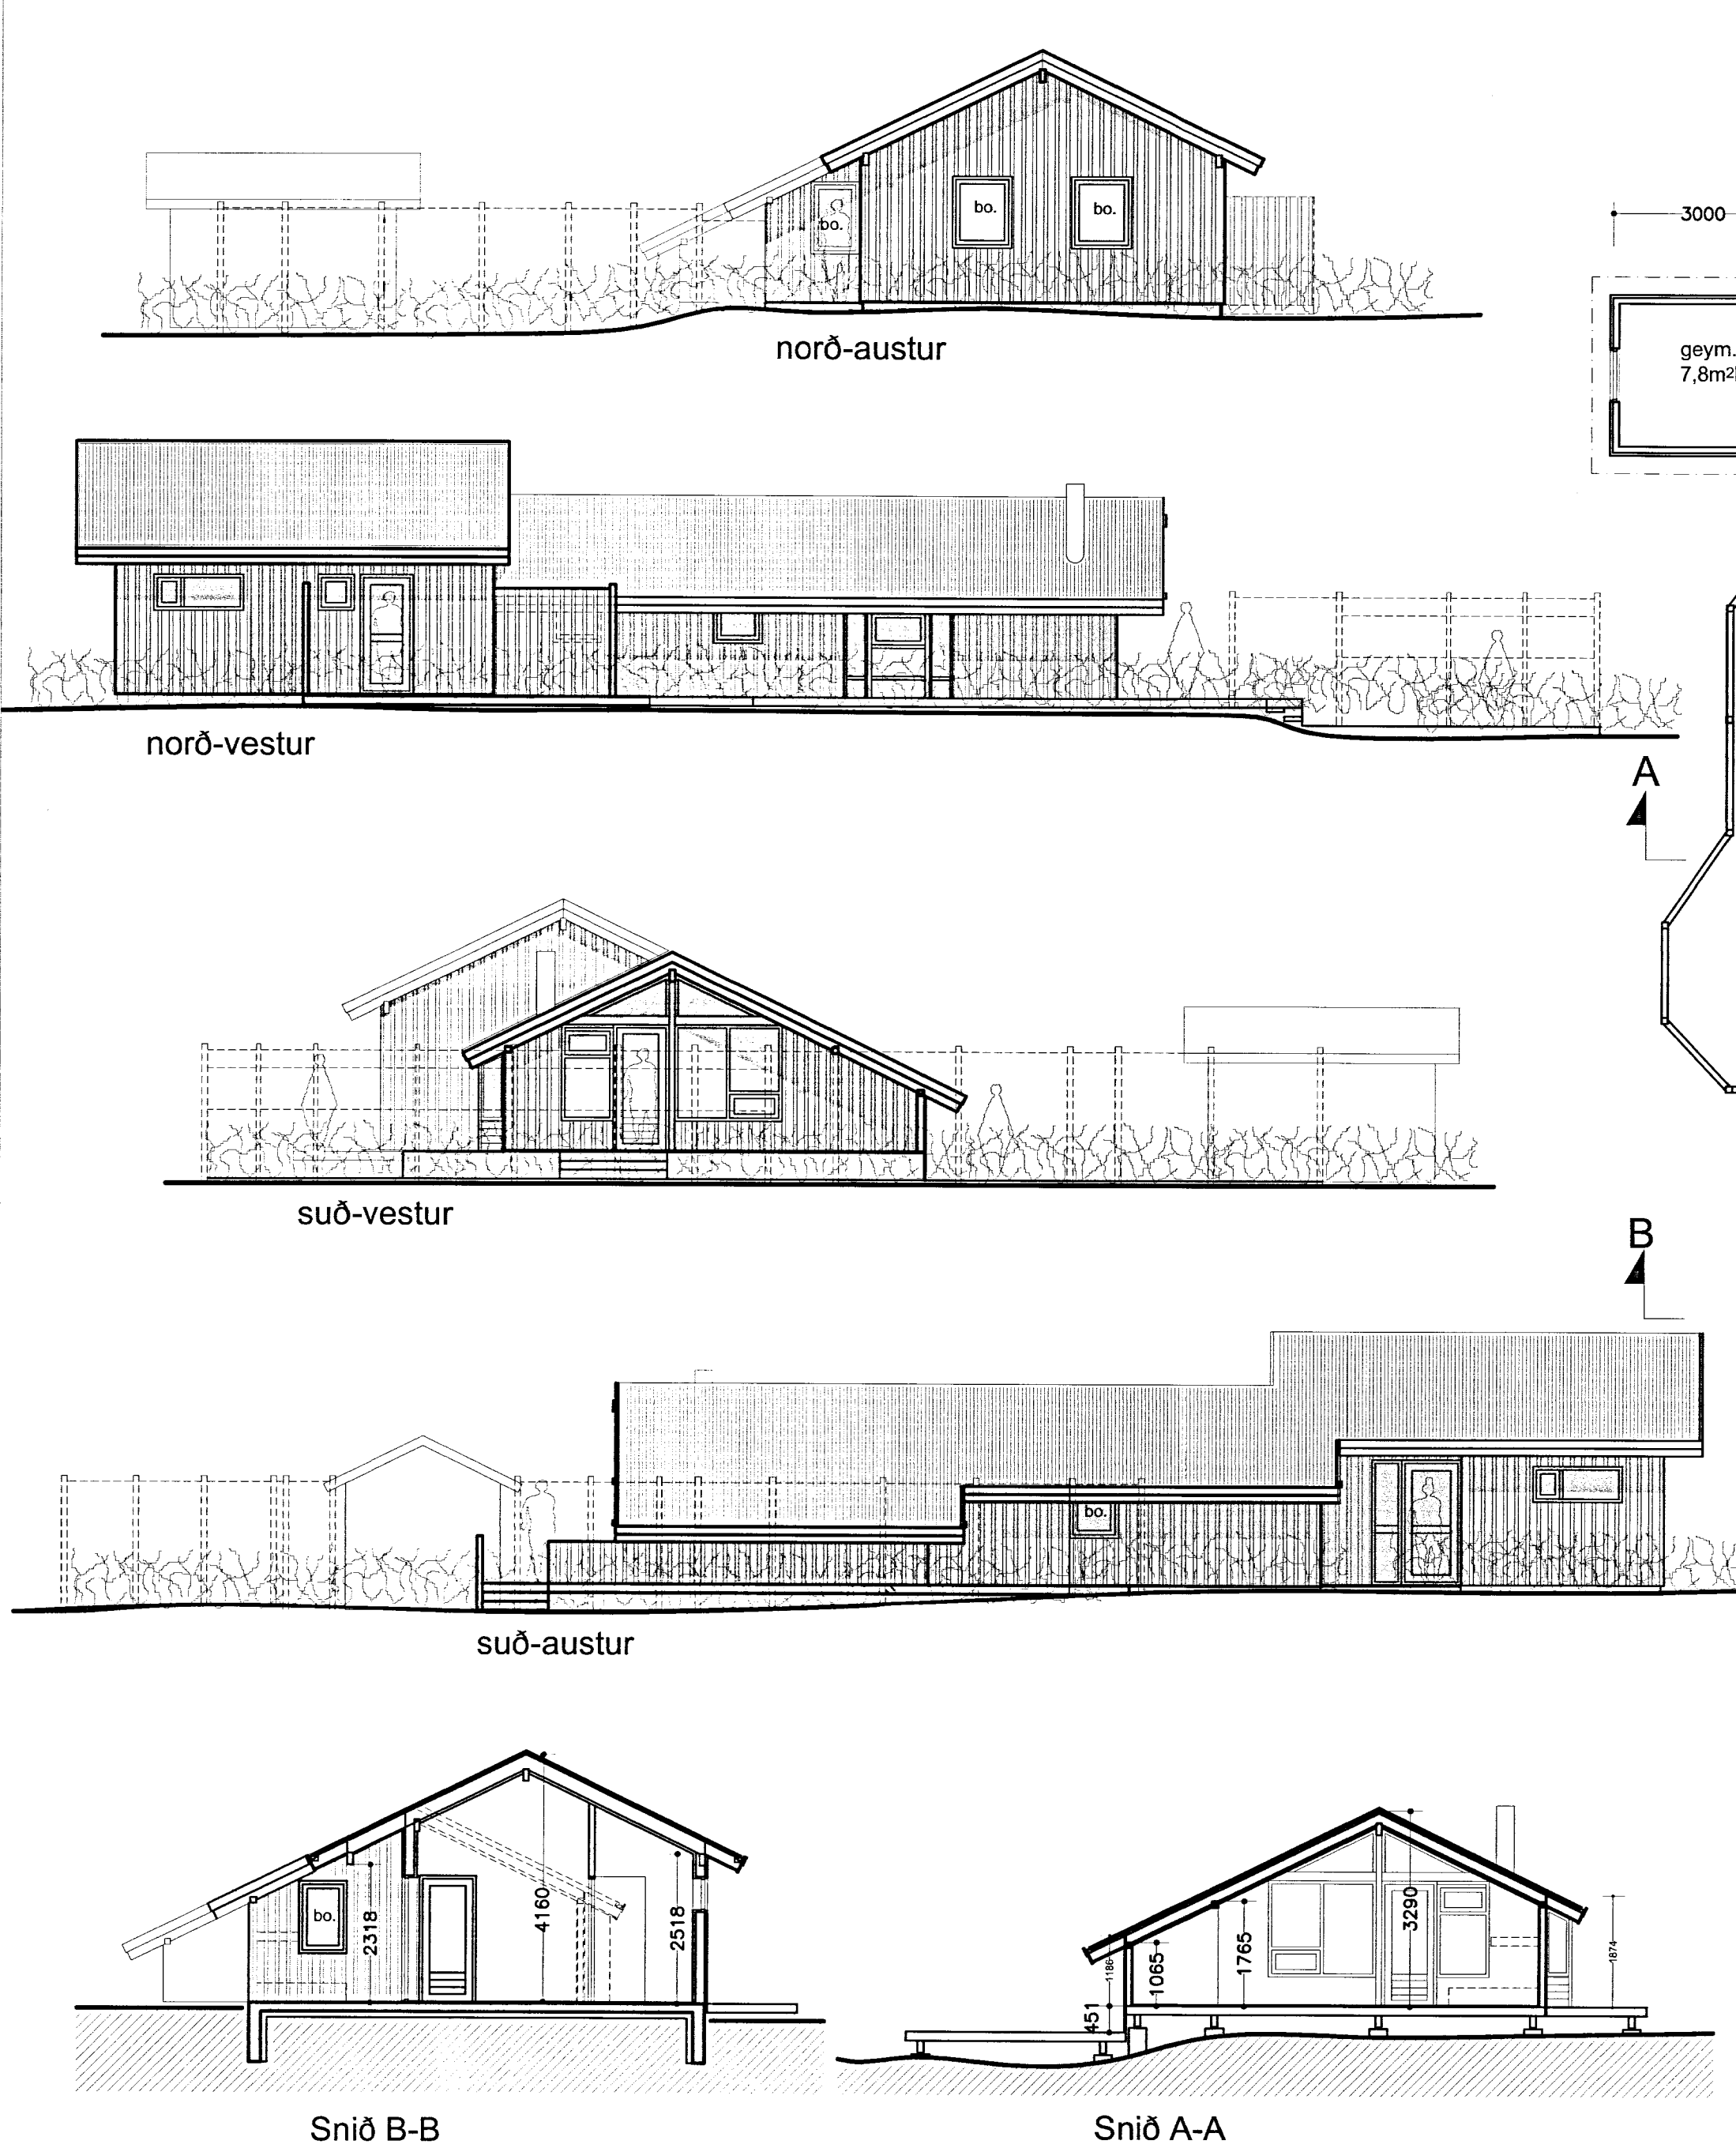

Grunnmynd mkv. 1:100

Breytingar dags.:	Skýringar
Verkheiti:	Valhnjúkasund 1 Hraunkotslandi Grímsnes- og Grafningshreppi
Verkþáttur:	Aðaluppdráttur Grunnmynd, snið og útlit
Mkv.: 1:100	Dags.: 08.08.2013
Útgáfa:	Breytt:
Hannað/ yfirf.: IGP	Teikn. nr.: 2
Undirritun:	<i>Ingi Gunnarsson</i>

BYGGVIR ehf.
 Hönnunar - og Tækniþjónusta
 Smiðjuvegi 11 200 Kópavogi
 Sími: 554 3523, gsm 897 3523, fax 554 3523
 netfang: ingi@byggvir.is
 Ingi Gunnar Þórðarson byggingafræðingur
 kt. 280453 - 3239