
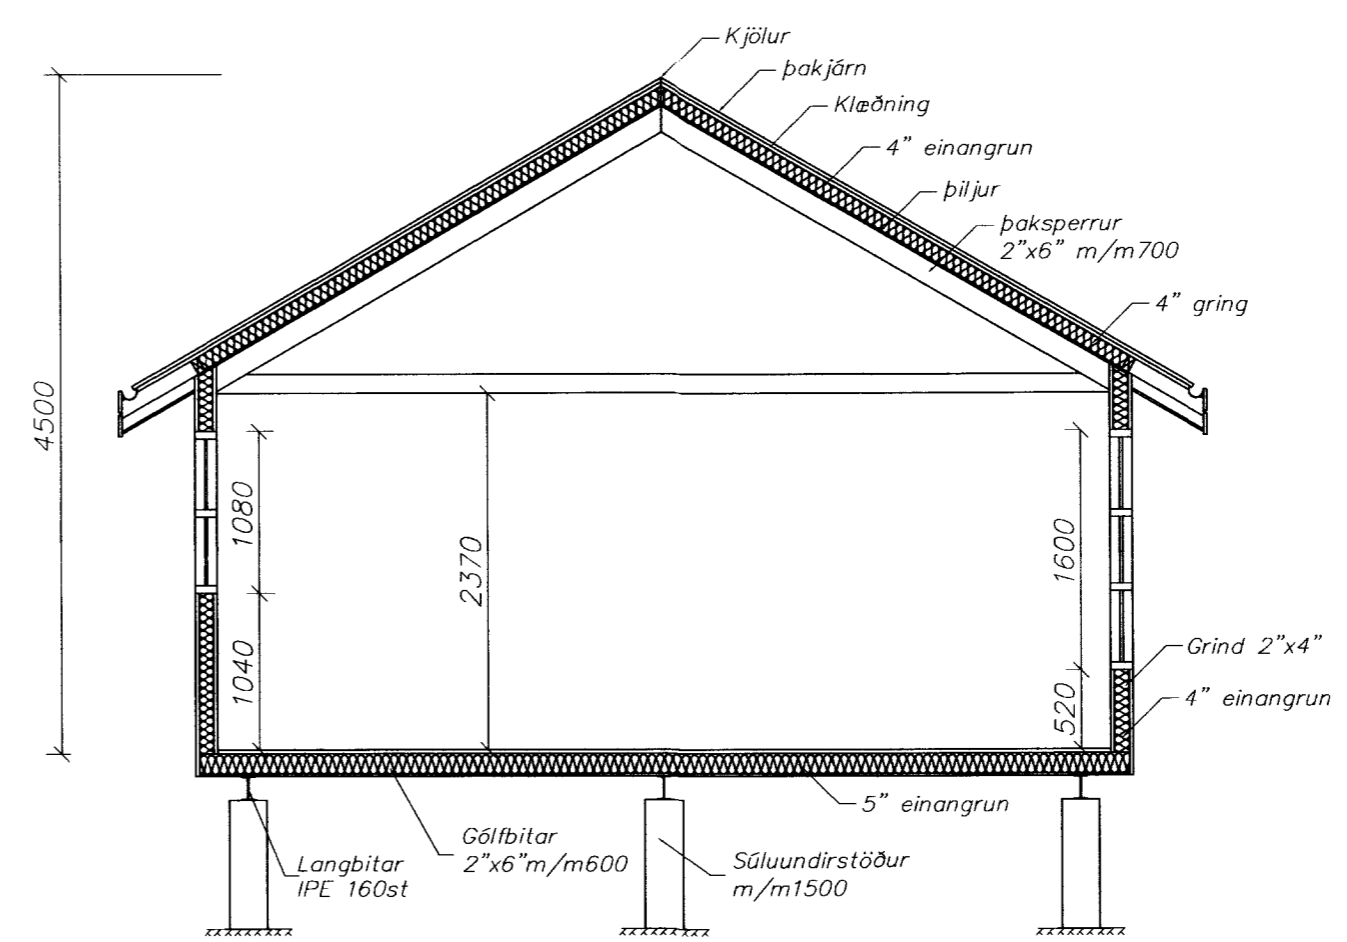


Saup. 09.03.2004

Hinnar Einarsson

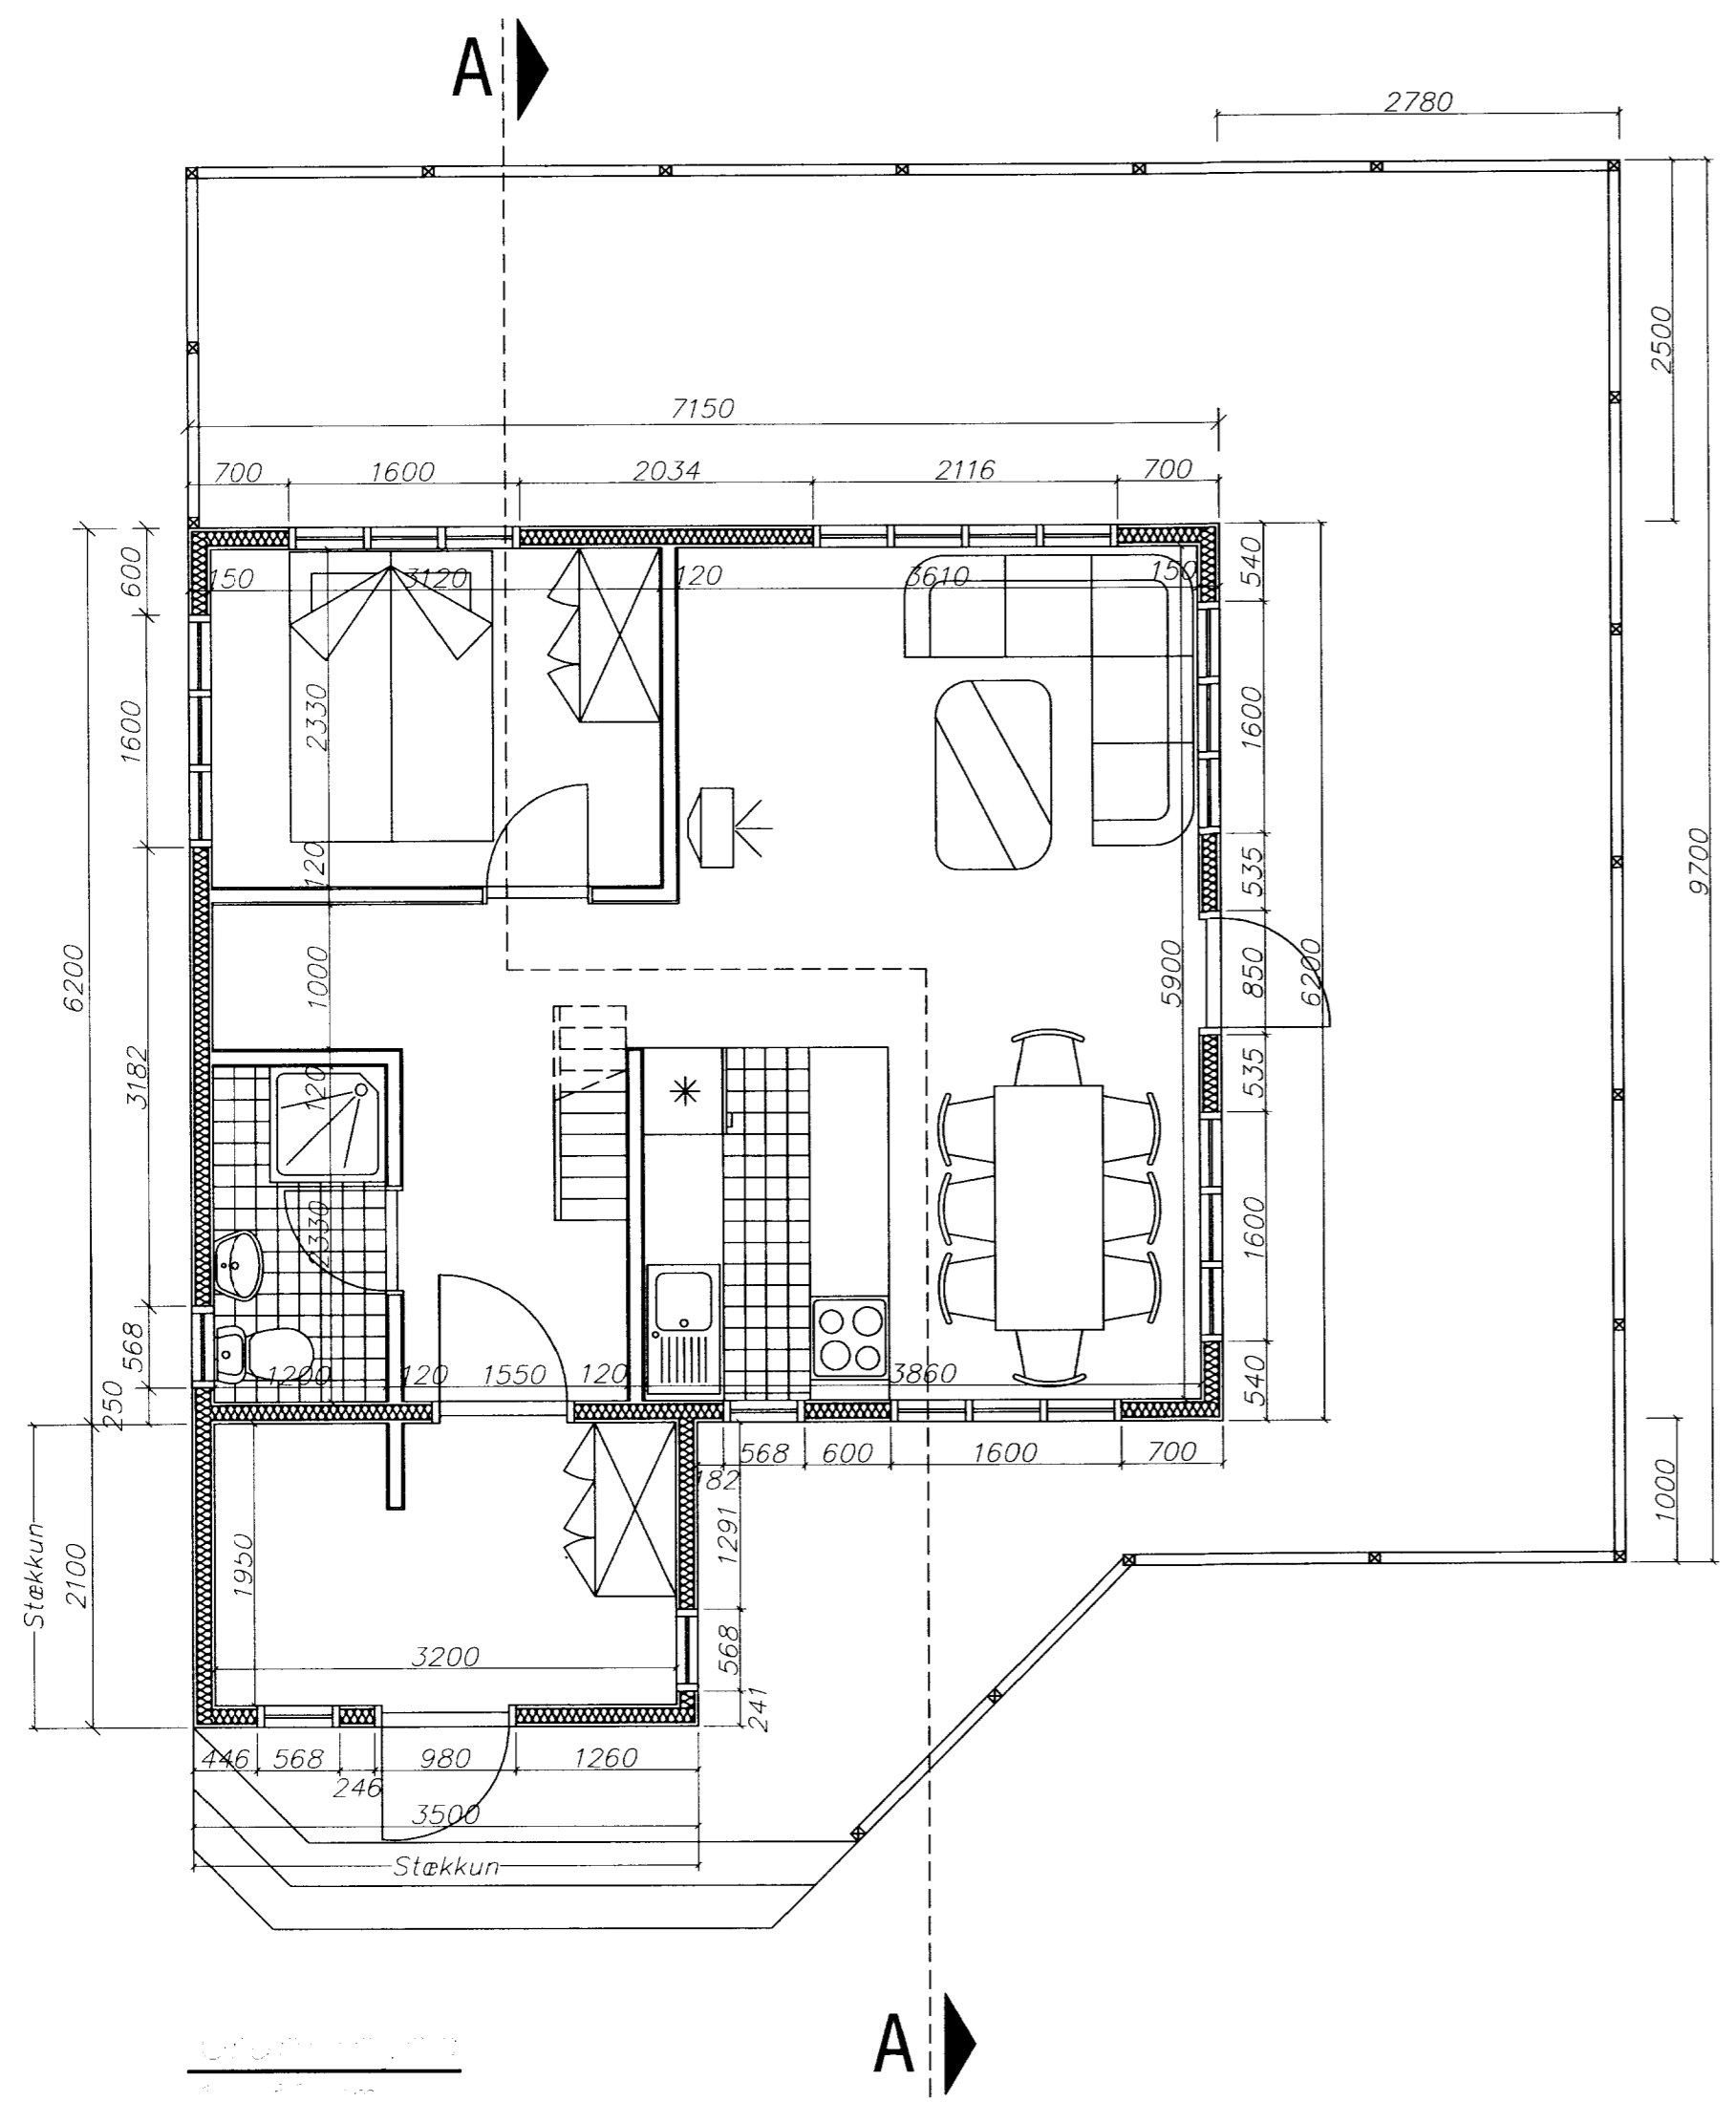

Snið A-A
1 = 50 mm

Áður teiknað 30.08.1988 af Samúeli Ásgeirssyni verkfr. Kristni Magnússyni

Grunnflötur húss fyrir stækkun...44m²
 Grunnflötur eftir stækkun.....52m²
 Verönd.....58m²

Hús í lansi Hraunkots "Hraunborgir"
 Grímsneshr. Ánessýslu,
 Stærð lóðar ca. 5000m².

Útg.	Nr.	Breytingar	Hönnuður	Dags
Bygginganefndarteikning				

Valahnjúkasund 10, Grímsneshr.	
Strendingur ehf. Verkræðipjónusta Fjarðargata 13-15 - 220 Hafnarfjörður sími 565 5640, faxi 565 5641	Grunnmynd og snið
Hönnuður Jóhann Kristinsson 060662-5689	Dags mars 2004
Samsæmingarhönnuður	Teiknað / Hönnuð af JK/JK
Málkvarði 1:50	Númer teikningar 002