


SNEIDMYND A-A

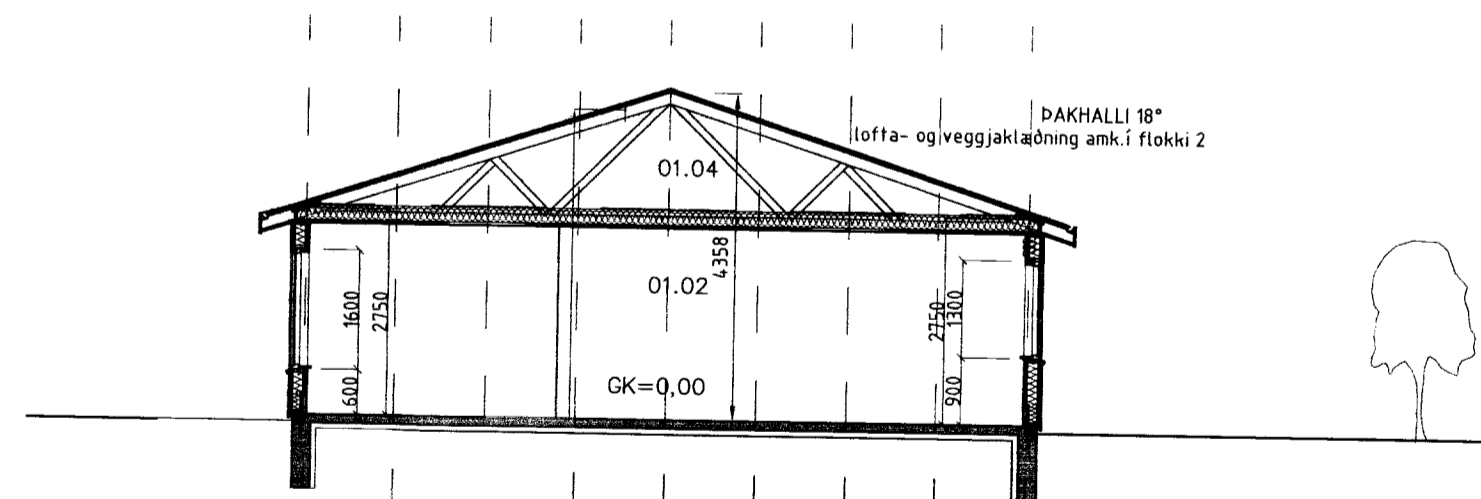

SNEIDMYND B-B

BYGGINGALÝSING:

Húsið ásamt bílskúr byggist úr timbri frá S.G Hús Selfossi.

UNDIRSTÖÐUR:

Undirstöður eru úr járnbentri steinsteypu, er einangrist með 75mm plast- eða steinullareinangrun.

PLATA:

Botnplata er úr járnbentri steinsteypu, er einangrist með 75mm plast- eða steinullareinangrun.

ÚTVEGGIR:

Útveggir eru úr 145mm timburgrind, er einangrist með 150mm steinull og klæðist með Standandi TIMBUR klæðningu. Litaval hússins sé skv. ákvörðun eiganda.

ÞAK:

Þak er gert úr timbri, einangrist með 200mm þakull og klæðist með bárujárni eða sambærilegu.

GLUGGAR OG HURÐIR:

Gluggakarmar og opnanleg fög eru úr furu, en hurðir úr mahogny.

Í öllum gluggum verði tvöfalt k-gler (einangrunargler).

Björgunarop eru í hverju svefnherbergi.

Innihurð í anddyri verði 900mm breið en aðrar innihurðir 800mm.

UPPHITUN/LAGNIR:

Upphitun hússins verður með hitaveitu, annað hvort með ofnum og/ eða gólfhitagöngum.

Neyslu- og hitalagnir eru staðsettar í veggjum og gólfplötum.

Lagnaefni skal allt vera vottað af RB.

Fram kemur á teikningum hvar niðurföll eru staðsett.

LÉTTIR INNVEGGIR:

Léttir innveggir eru byggðir upp úr 70mm. timburgrind/álstoðum er klæðist annaðhvort með 2x13mm. gipsplötum á hvora hlið eða 12mm. spónaplötum og einangrist með 70mm. steinull.

FLOKKUN KLÆÐNINGA:

Íbúð sé í flokki 2 (EI-30).

Bílskúr og sorpgeymsla sé í flokki 1 (EI-60).

LOFTRÆSTING:

Frá lokuðum rýmum komi loftræsing.

BRUNAVARNIR:

Fram kemur á teikningu hvar reykskynjarar, slökkvitæki og björgunarop eru staðsettir.

Allt raflagnaefni í bílskúr skal lagt utnað veggi og toft.

BÍLASTÆÐI:

Á lóð er gert ráð fyrir 3 bílastæðum.

ATH:

Byggingarfulltrúi ásamt lóðareiganda hæðar- og staðsetji húsið á lóð.

KÓLNUNARTÖLUR SAMKV. BYGGINGARREGLUGERÐ.

Botnplata..... 0,3 w / m²k

Útveggir..... 0,3 w / m²k

Gler og karmar..... 2,0 w / m²k

Hurðir..... 3,0 w / m²k

Þak..... 0,2 w / m²k

HELSTU STÆRÐIR:

Sjá Skráningartöflu

Nýting lóðar 173,2m² / 1254,2m² = 0,14

SGHÚS
 AUSTURVEGI 69 800 SELFOSSI
 Sími 482 3850 FAX 482 3851
 Netfang sghus@sghus.is
 Veffang www.sghus.is

VERKFRÆDISTOFA ÁRBORGAR AUSTURVEGI 69 800 SELFOSSI SÍMI 480 4900 FAX 482 3851

es TEIKNISTOFAN SUÐURLANDSBRAUT 48
 Sí: 588-7344 FAX: 588-7343
 NETFANG: kastor@simnet.is

VADNES 3 GRÍMSNESI

SNID MKV: 1:100

MKV:

MKV:

HANNAÐ Kjartan TEIKNAD Bjarni
 VERKNUMER 6180 SKRÁARNAFN Vnr. 6180 VADNES.dwg

DAGSETNING SAMMÆTTI TEIKNING NÚMÉR:
 01.12.2006 A03