


GRUNNMYND


ROTÞRÓ 3JA HÓLFA 3600 L.  
 FYRSTA HÓLF SE U.P.B.  
 HELMINGUR RÚMMÁLS.  
 ROTÞRÓ SKAL GRAFA NIDUR Á  
 FROSTFRITT DÝPI.  
 ÖLL SAMSKYTI SÉU ÞÉTT.  
 LOFTRÆSTING KOMI Á ÞRÓ.

BENT ER Á AD NOTA  
 HREINSILEGI SEM ERU LIFRÆNIR  
 Þ.E. VALDA ROTNUNINNI Í  
 ROTÞRÖNNI EKKI SKADA

HAGA SKAL NIDURSETNINGU OG FRÁGANGI  
 ROTÞRÓAR SKV. FYRIRMÆLUM FRAMLEIDANDA.  
 GERA SKAL VIDEIGANDI RÁDSTAFANIR TIL AD  
 LÉKKA GRUNNVATNSTÖÐU UMHVERFIS ROTÞRÓ  
 OG SITURLÖGN EF MED ÞARF.

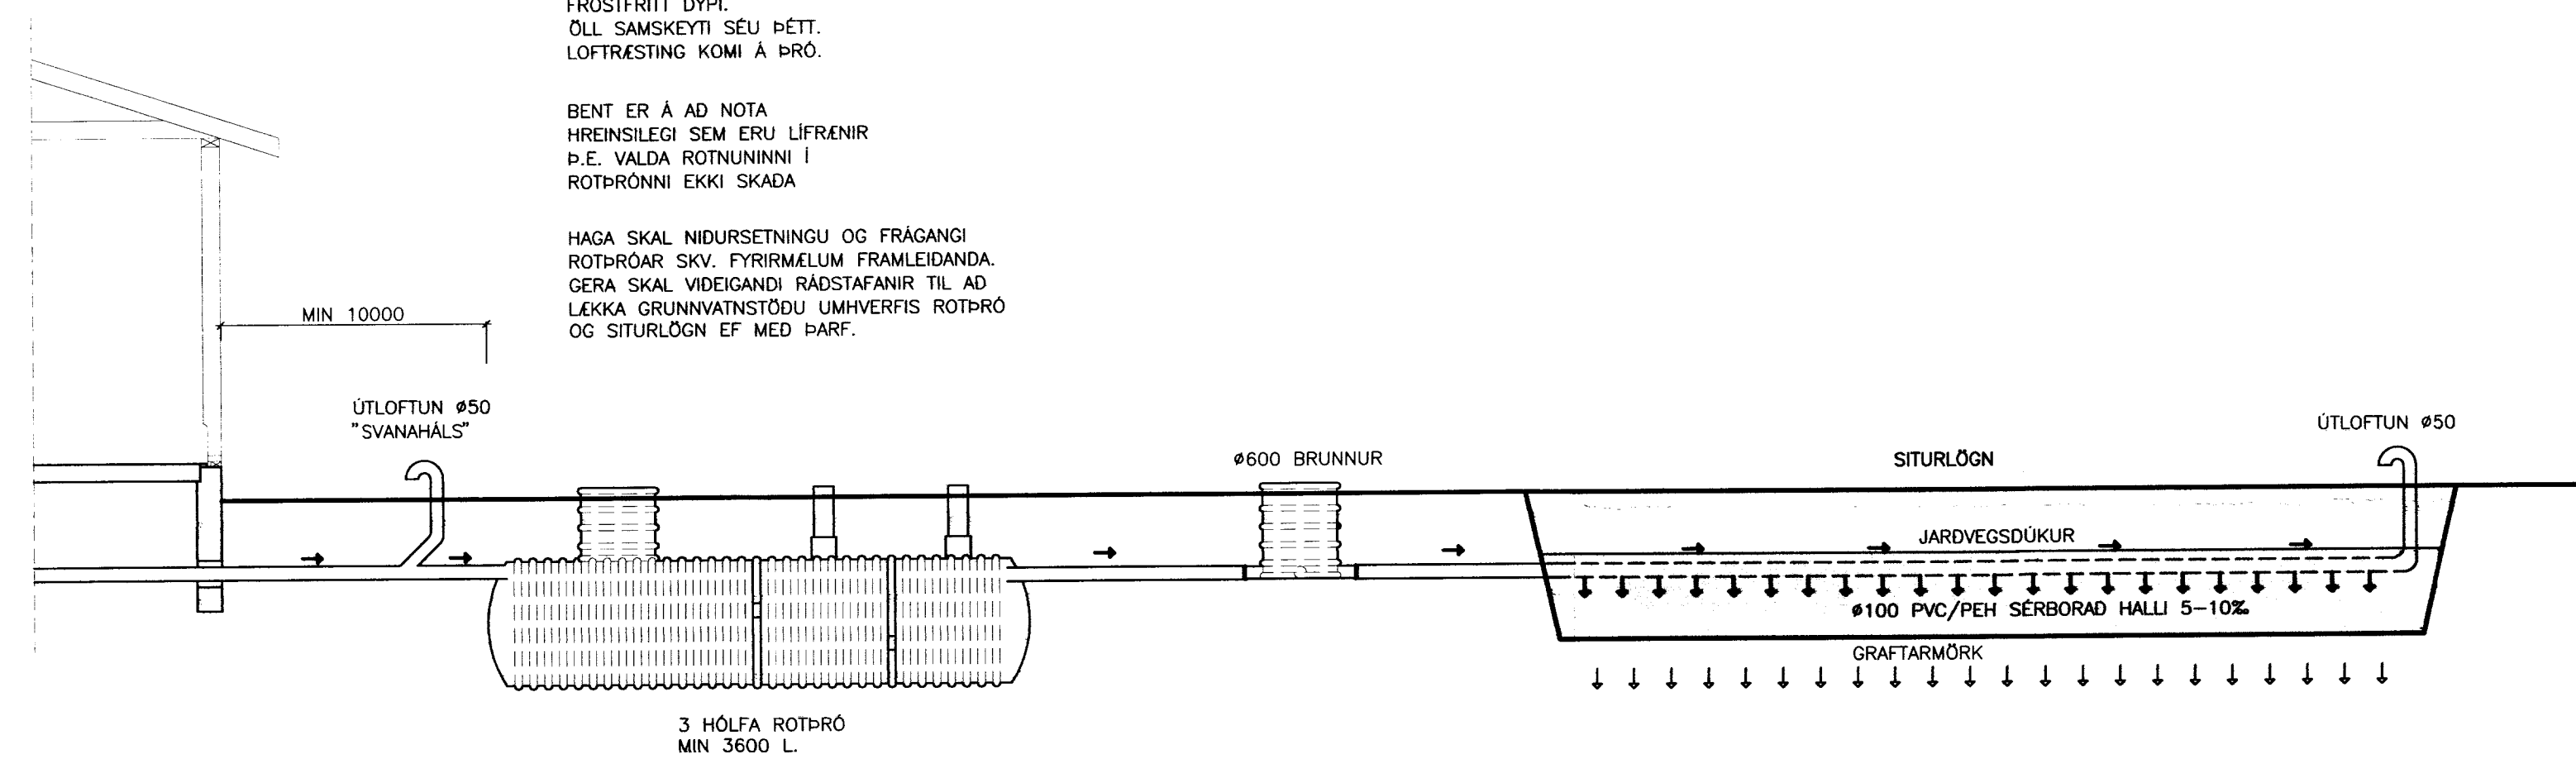

HLIDARMYND

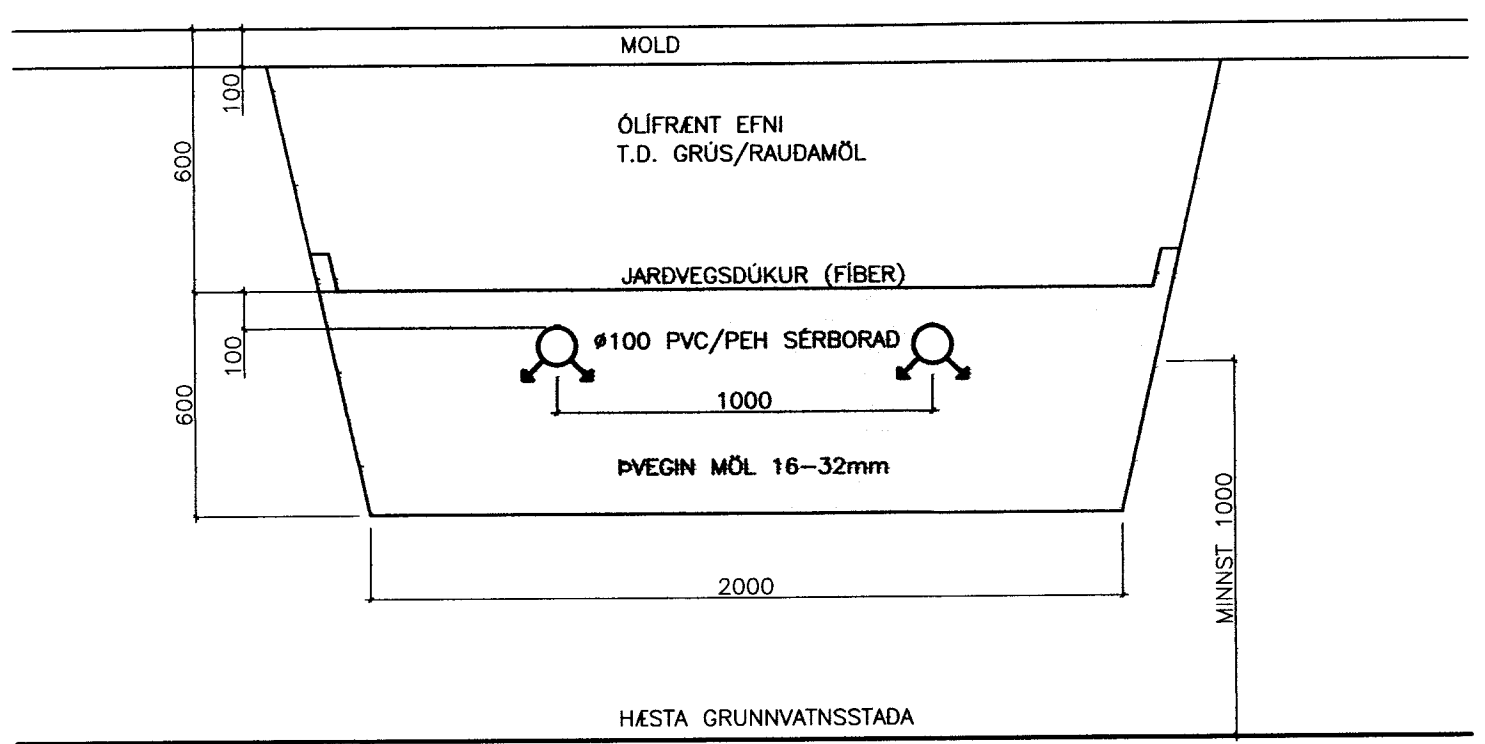

SNID A-A  
 SITURLÖGN  
 Mkv. 1:20

ÚTPRENTAD: 23.2.2007 10:27:01

SÍÐAST VISTAD: 23.2.2007 10:10:56

**VERKFRÆÐISSTOFA ÁRÞORGAR ehf**  
 AUSTURVEGI 69 800 SELFOSSI  
 Sími 480 4900 FAX 480 4901  
 www.verkarborg.is verkarborg@verkarborg.is

AUSTURVEGI 69 800 SELFOSSI  
 Sími 482 3850 FAX 482 3851  
 NETTAFANG sghus@sghus.is  
 VEFTAFANG www.sghus.is

<b>VADNES 3, GRÍMSNESI</b>		
LAGNIR:		MKV: 1:50
ROTÞRÓ		MKV: 1:20
SKÝRINGAR, SNID		MKV: 1:20
HANNAÐ: T.ELLERT TÓMASSON	TEKNAÐ: LAURA APARISÍ	
VERKNÚMÉR: 6180	SKRÁARNAFN: 6180_bv-U1.dwg	
DAGSETNING:	SAMÞYKKT:	TEKNING NÚMÉR:
23.02.2007	<i>[Signature]</i>	<b>302</b>
201170-3979		