




MÓTTÉKIÐ
16.10.2011
Byggingarritun og -ábyrgð

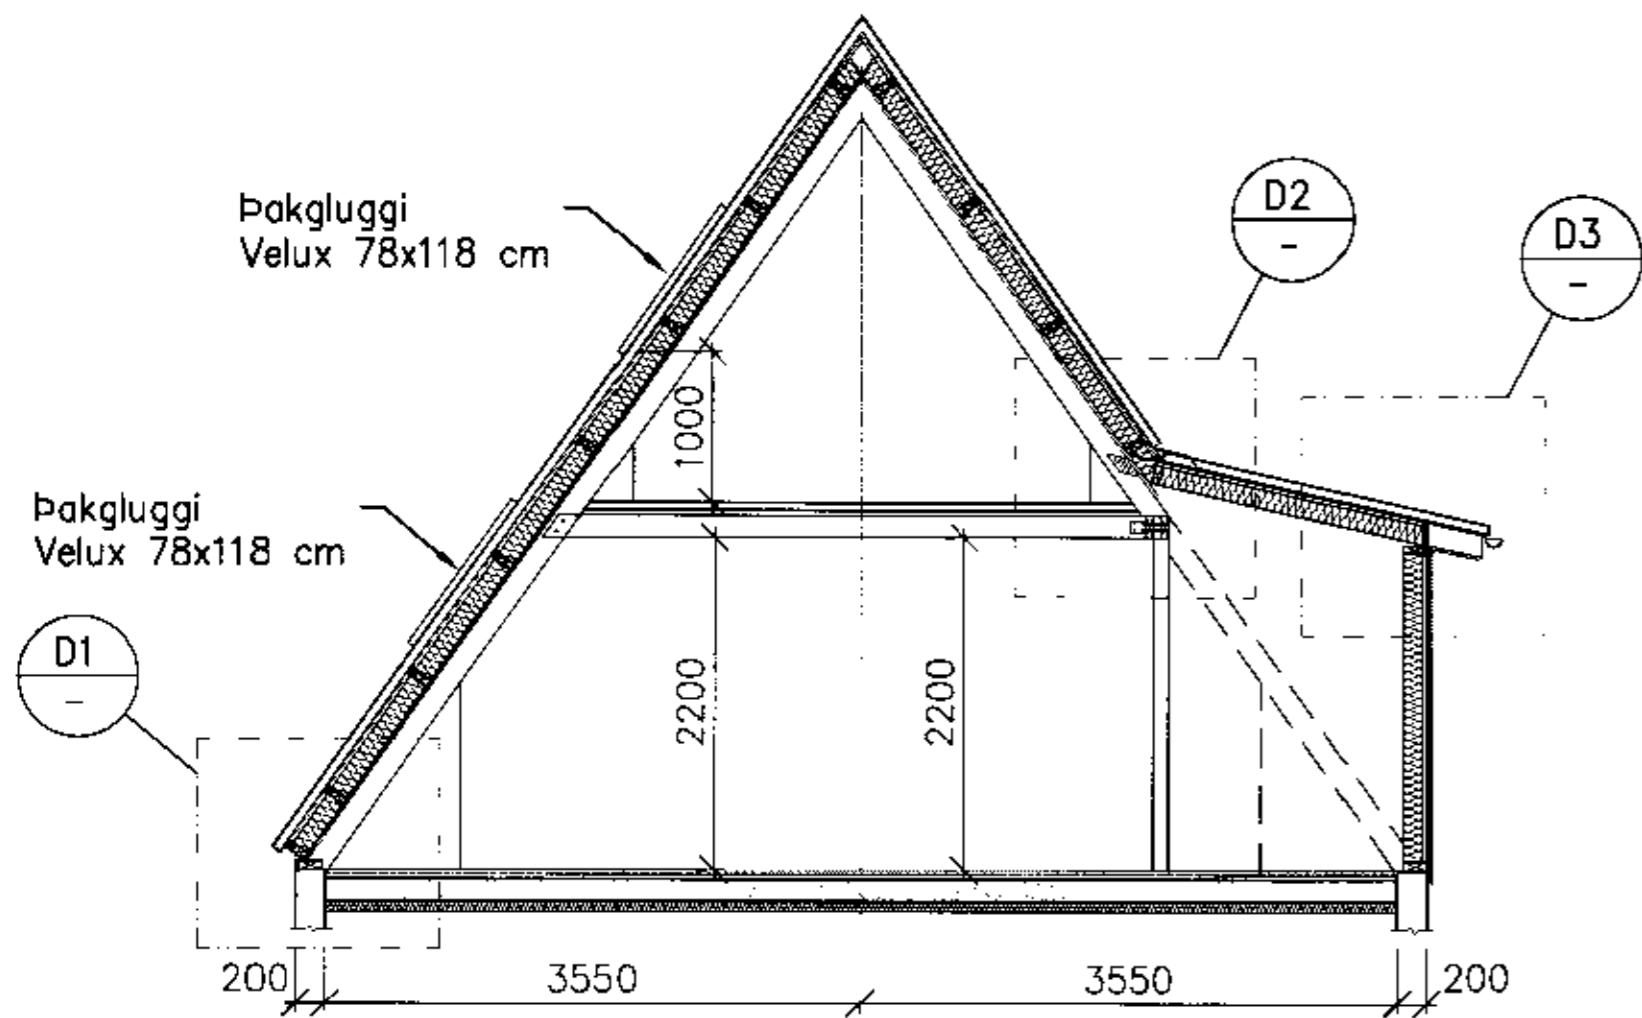


S1 SNIÐ
001 1:50

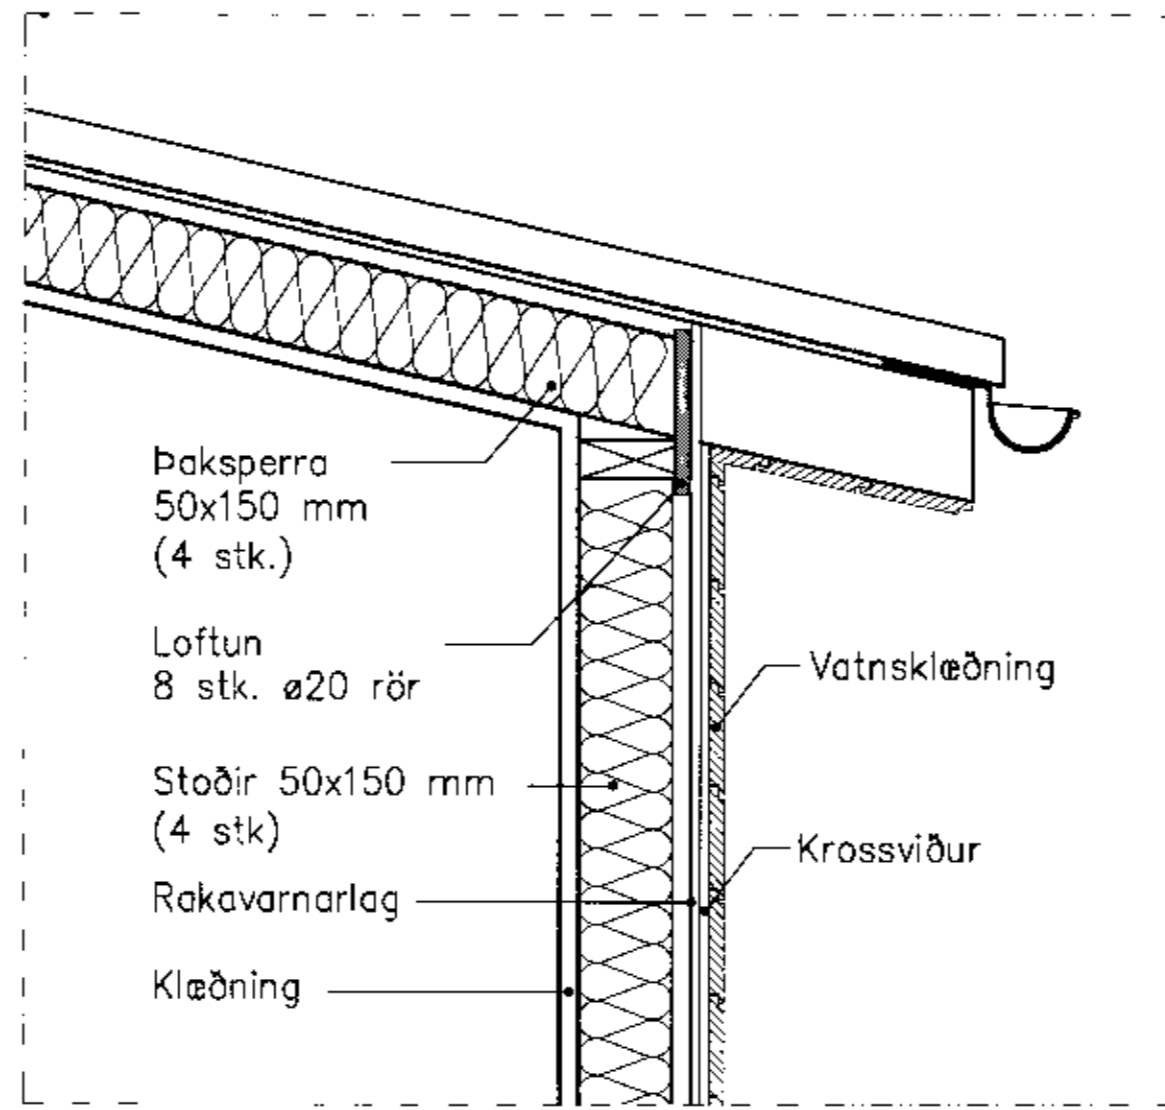


D3 DEILI
- 1:10

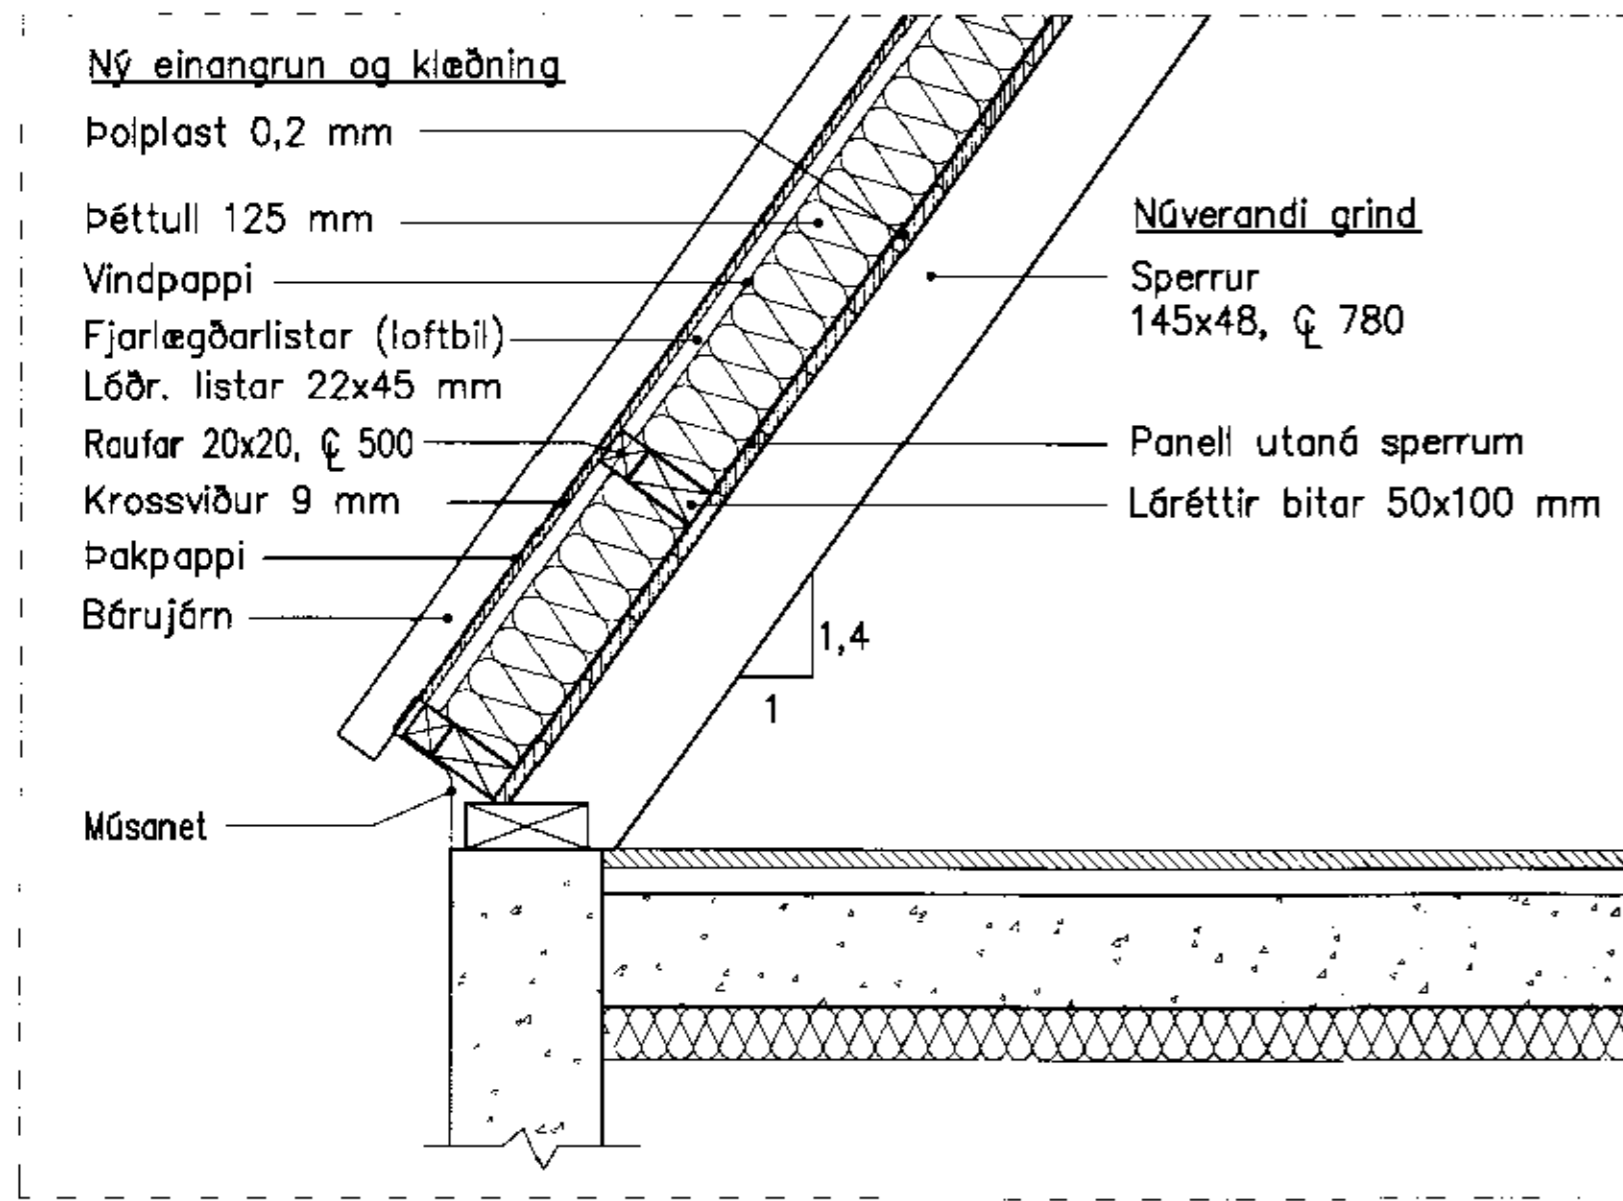

D1 DEILI
- 1:10

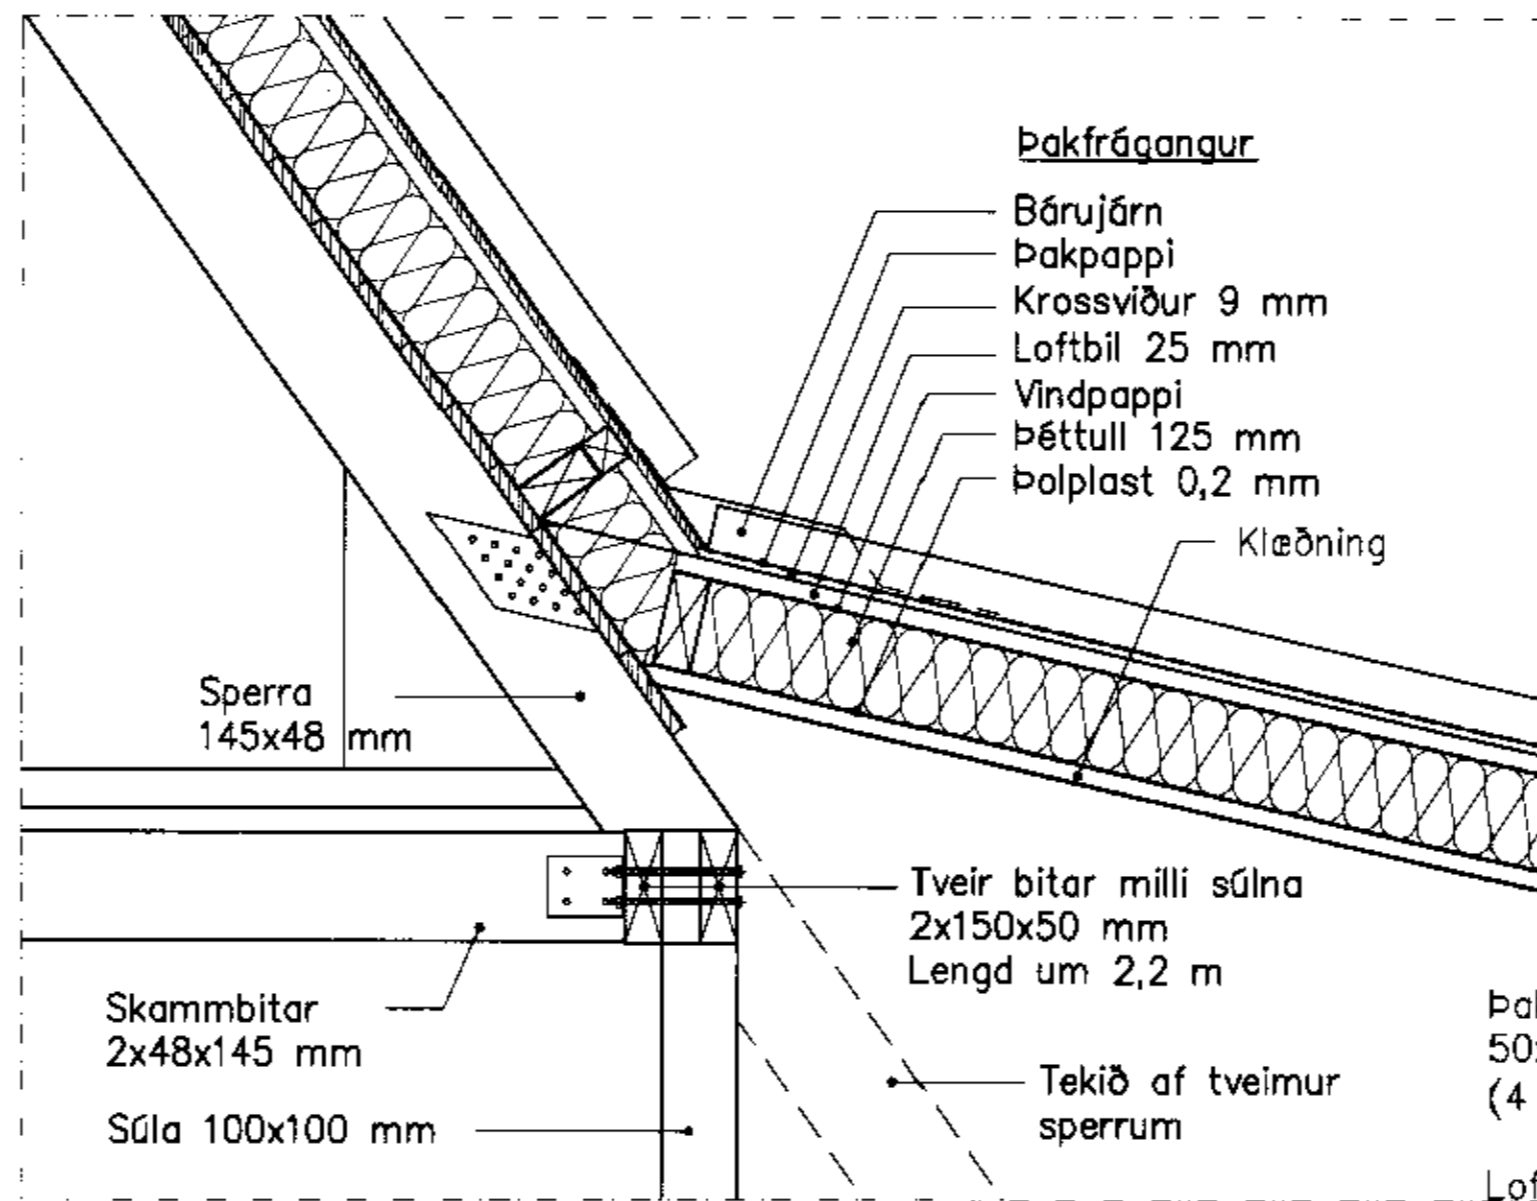

D2 DEILI
- 1:10

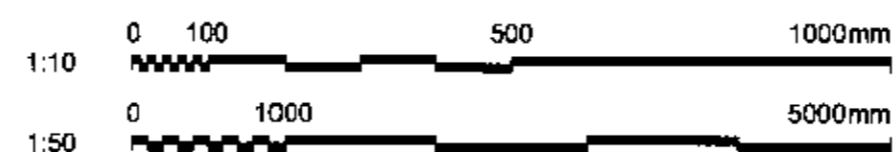

VERKÍS

www.verkis.is - sími: +354 422 8000

SAMÞYKKT: *Eivindur Þ. Þorsteinsson*
f.h. VERKÍS

A 2011-10-27 VERKTEIKNING GAG SIO EBJ EBJ

ÚTG. DAGS SKÝRINGAR TEIÐ HANN RÝNT SAMÞ

VIÐEYJARSUND 12, HRAUNBORGUM
GRÍMSNES- OG GRAFNINGSHR. 801 SELFOSS
SUMARHÚS
Endumýjun þaks, Útbygging baðherbergis
Snið og deili

VERKFRANG 11146 TEIKNING C50.004 A

© Öll eðrot og afritun teikninga, eð hluta eða í heild er háð skriflega leyfi höfundar