



MÓTTAKIÐ

16. NOV. 2011


Byggingarfræðingur, Amessýsla og Flokkur

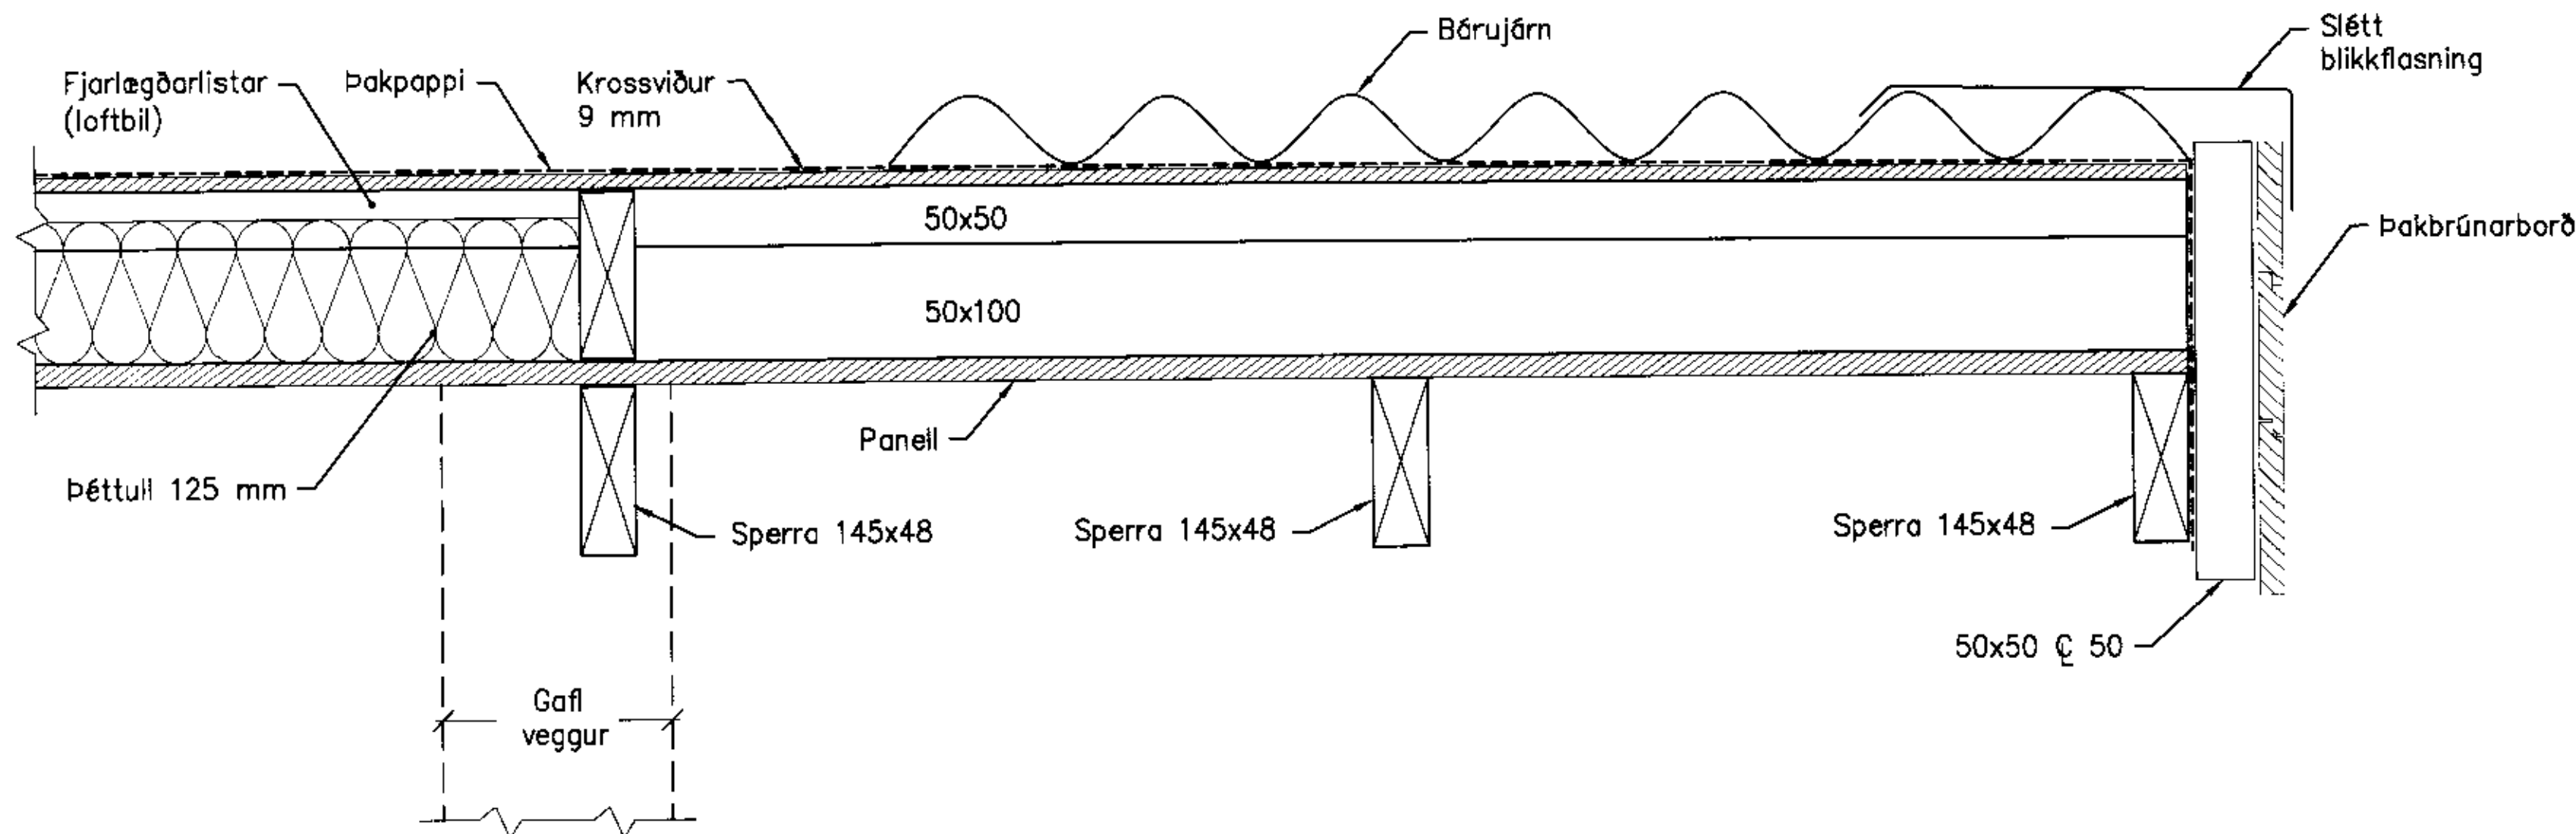

ÞAKBRÚN, SUNNAN MEGIN  
1:5

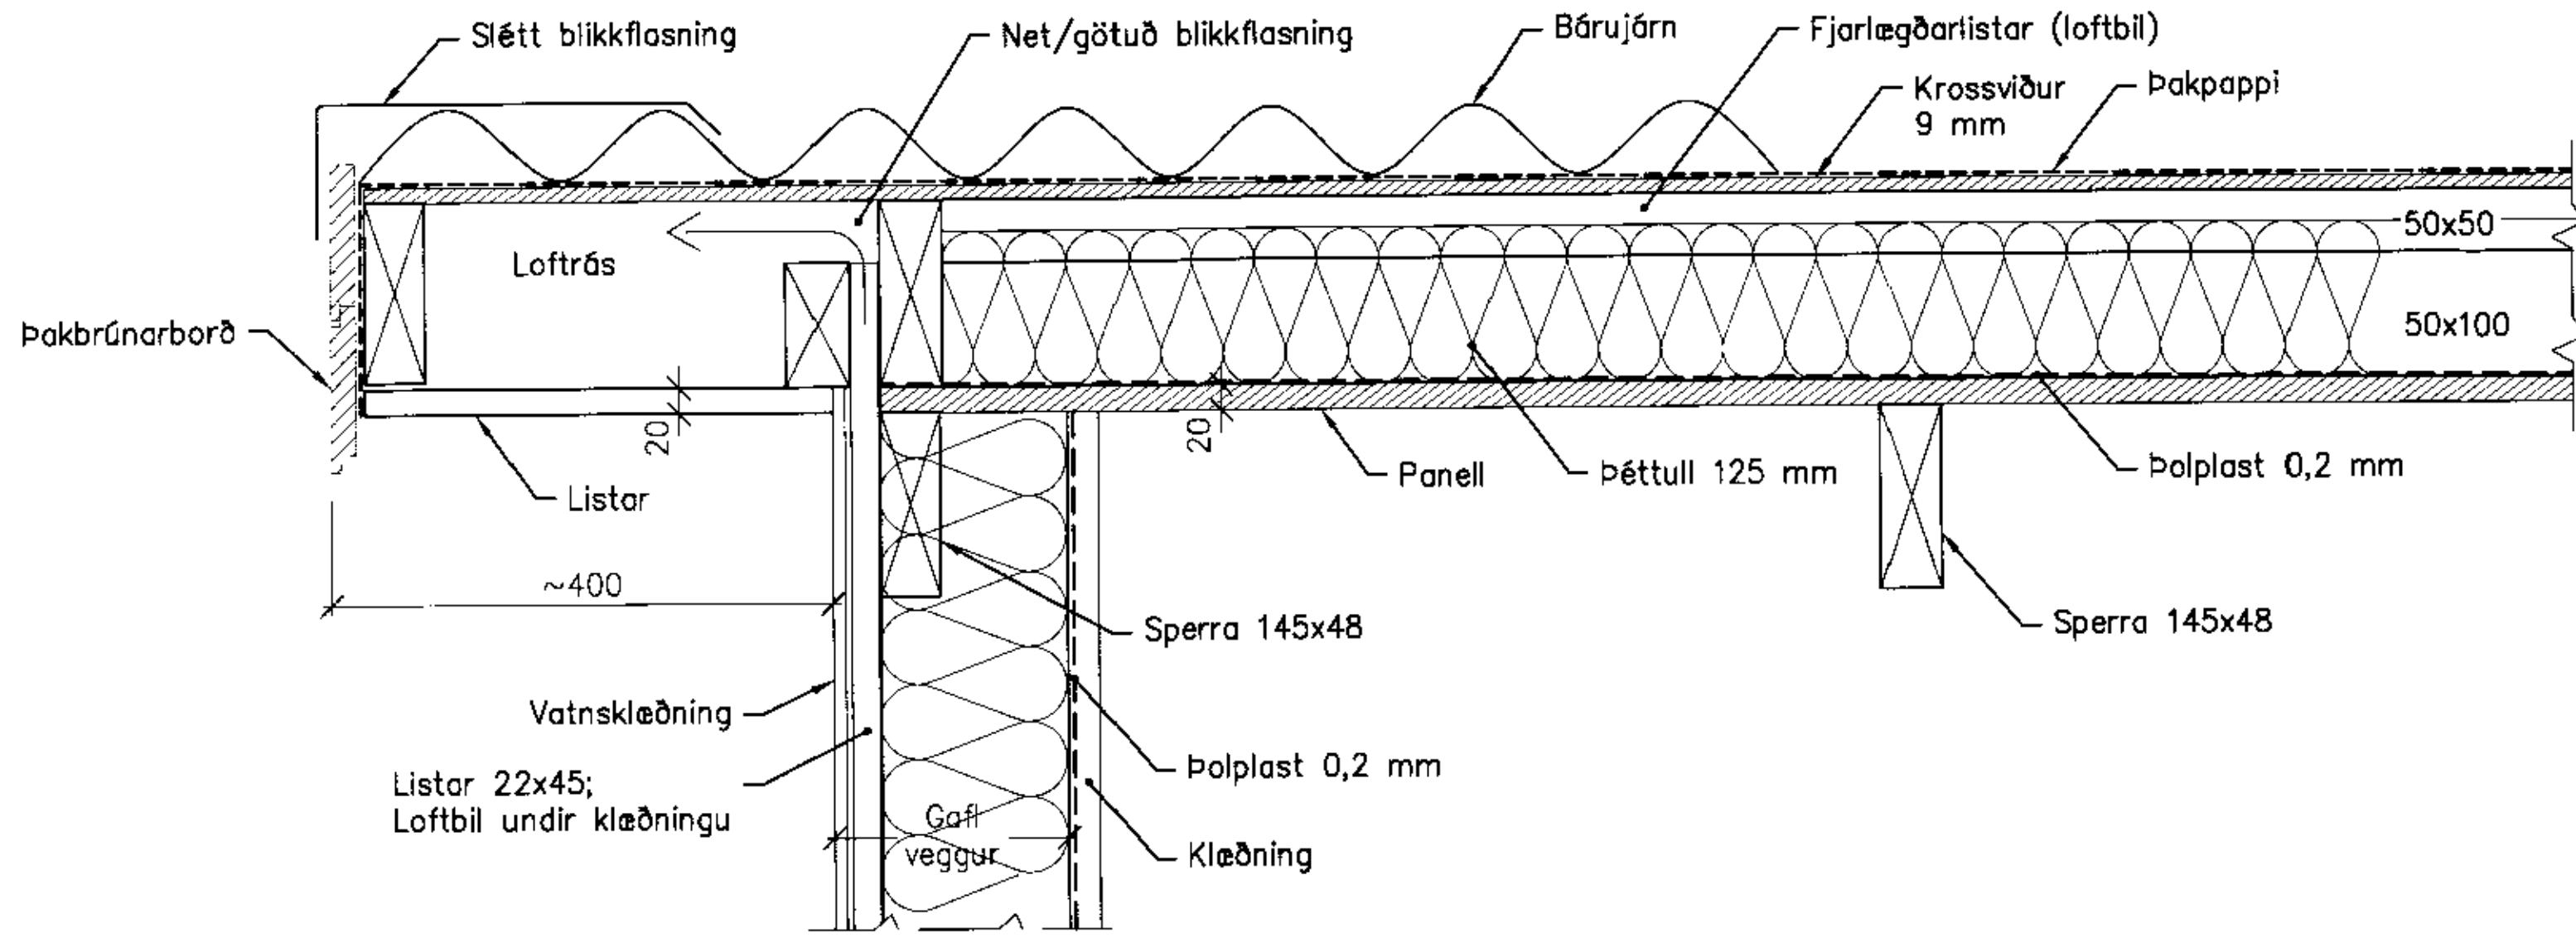

ÞAKBRÚN, NORÐAN MEGIN  
1:5

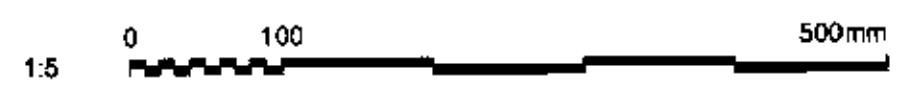

www.verkis.is - sími: +354 422 8000

SAMÞYKKT: *Einar Björnsson*  
VERKÍS

A 2011-10-27 VERKTEIKNING SGH SIÓ EBJ EBJ  
ÚTG DAGS SKÝRINGAR TEIK HANN RÝNT SAMÞ

VIÐEYJARSUND 12, HRAUNBORGUM  
GRÍMSNES- OG GRAFNINGSHR. 801 SELFOSS  
SUMARHÚS  
Norður- og suðurendi  
Þakkantar

VERKFANG 11146 TEIKNING C50.005 A

© Di óhlot og afritun teikningar, að hluta eða í heild er haldur höfunda